


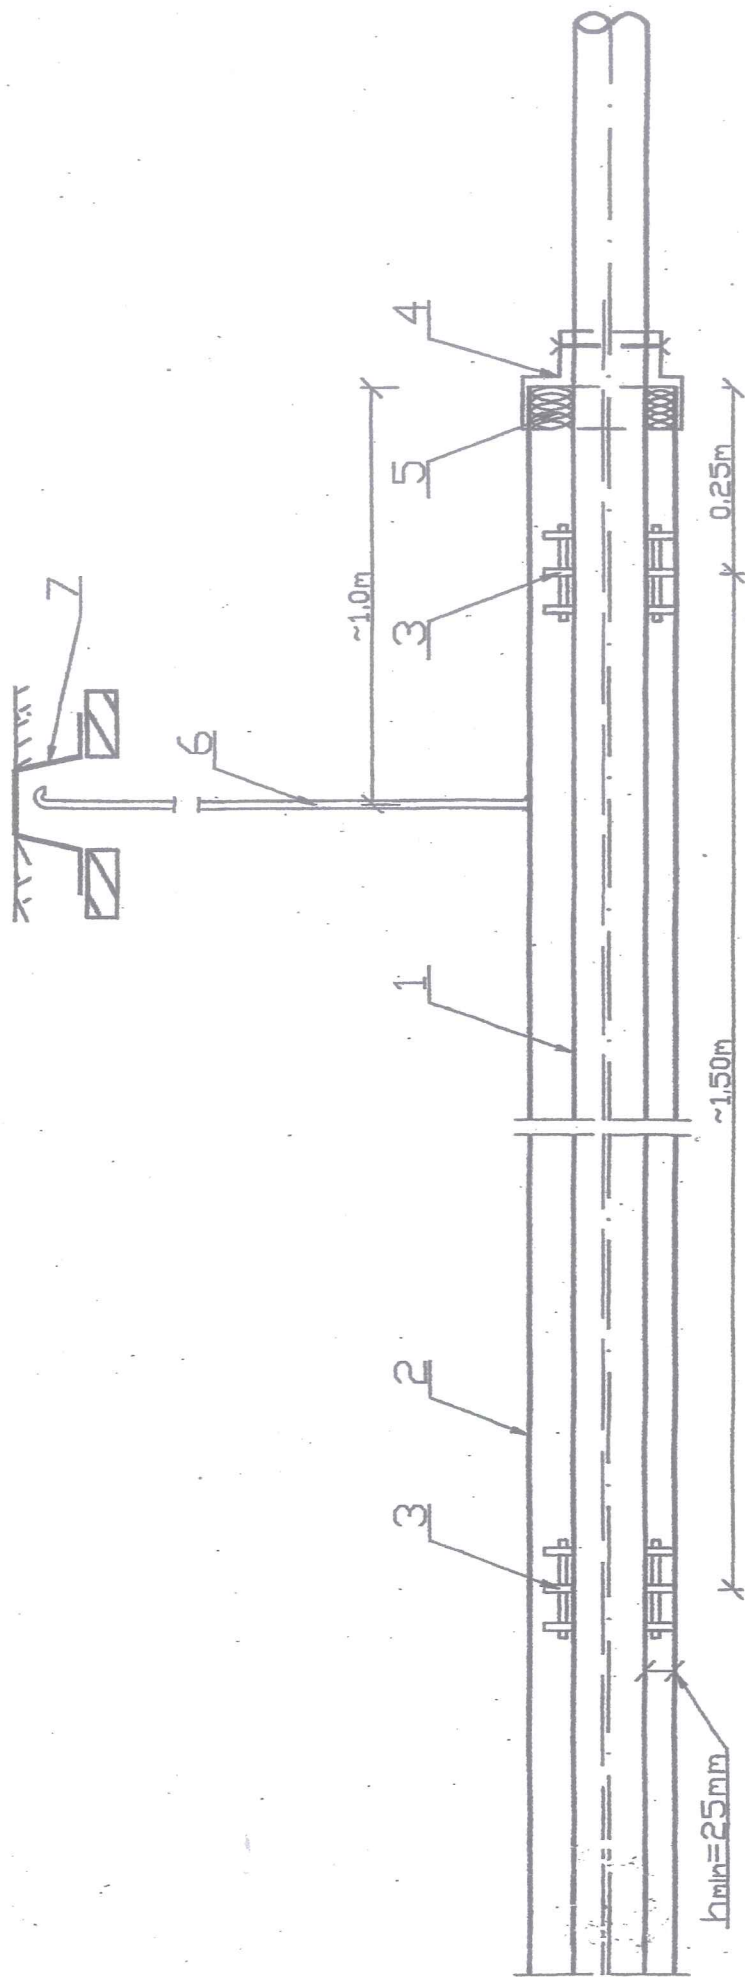

Wyszczególnienie				
1	Rura wodociągowa PE	Dz90	Dz110	Dz160 Dz225
2	Rura osłonowa PE	Dz160	Dz225	Dz315
3	Łoży poslizgowe typu "AKWEDUKT"	h _{min} =25mm		h _{min} =40mm
4	Manszeta-rękaw obkurczliwy z opaska zaciskową na rurze PE			
5	Uszczelnienie-planka poliuretanowa			
6	Rura stal, ocynk, $\phi 25$ l= $\sim 1.30m$			
7	Skrzynka żeliwna do zasuw			

Temat:	Projekt rozbudowy sieci wodociągowej z przyłączami w miejscowości Rywałd - Klonówka, gm. Starogard Gd.		
Nazwa: - obiektu - rysunku	Sieć wodociągowa z przyłączami RYWAŁD - KLONÓWKA		
Inwestor:	Szczegół przebiegu pod drogą - zamknięcie rury		Skala
Projektant:	Gmina Starogard Gdański		ul. Sikorskiego 9, 83-200 Starogard Gd.
Sprawdził:	techn. Jan Minasiewicz		Data: wrzesień 2014 r.
	techn. Jerzy Proszowski		Nr rys. 10
	upr. Nr 548/Gd/81		