


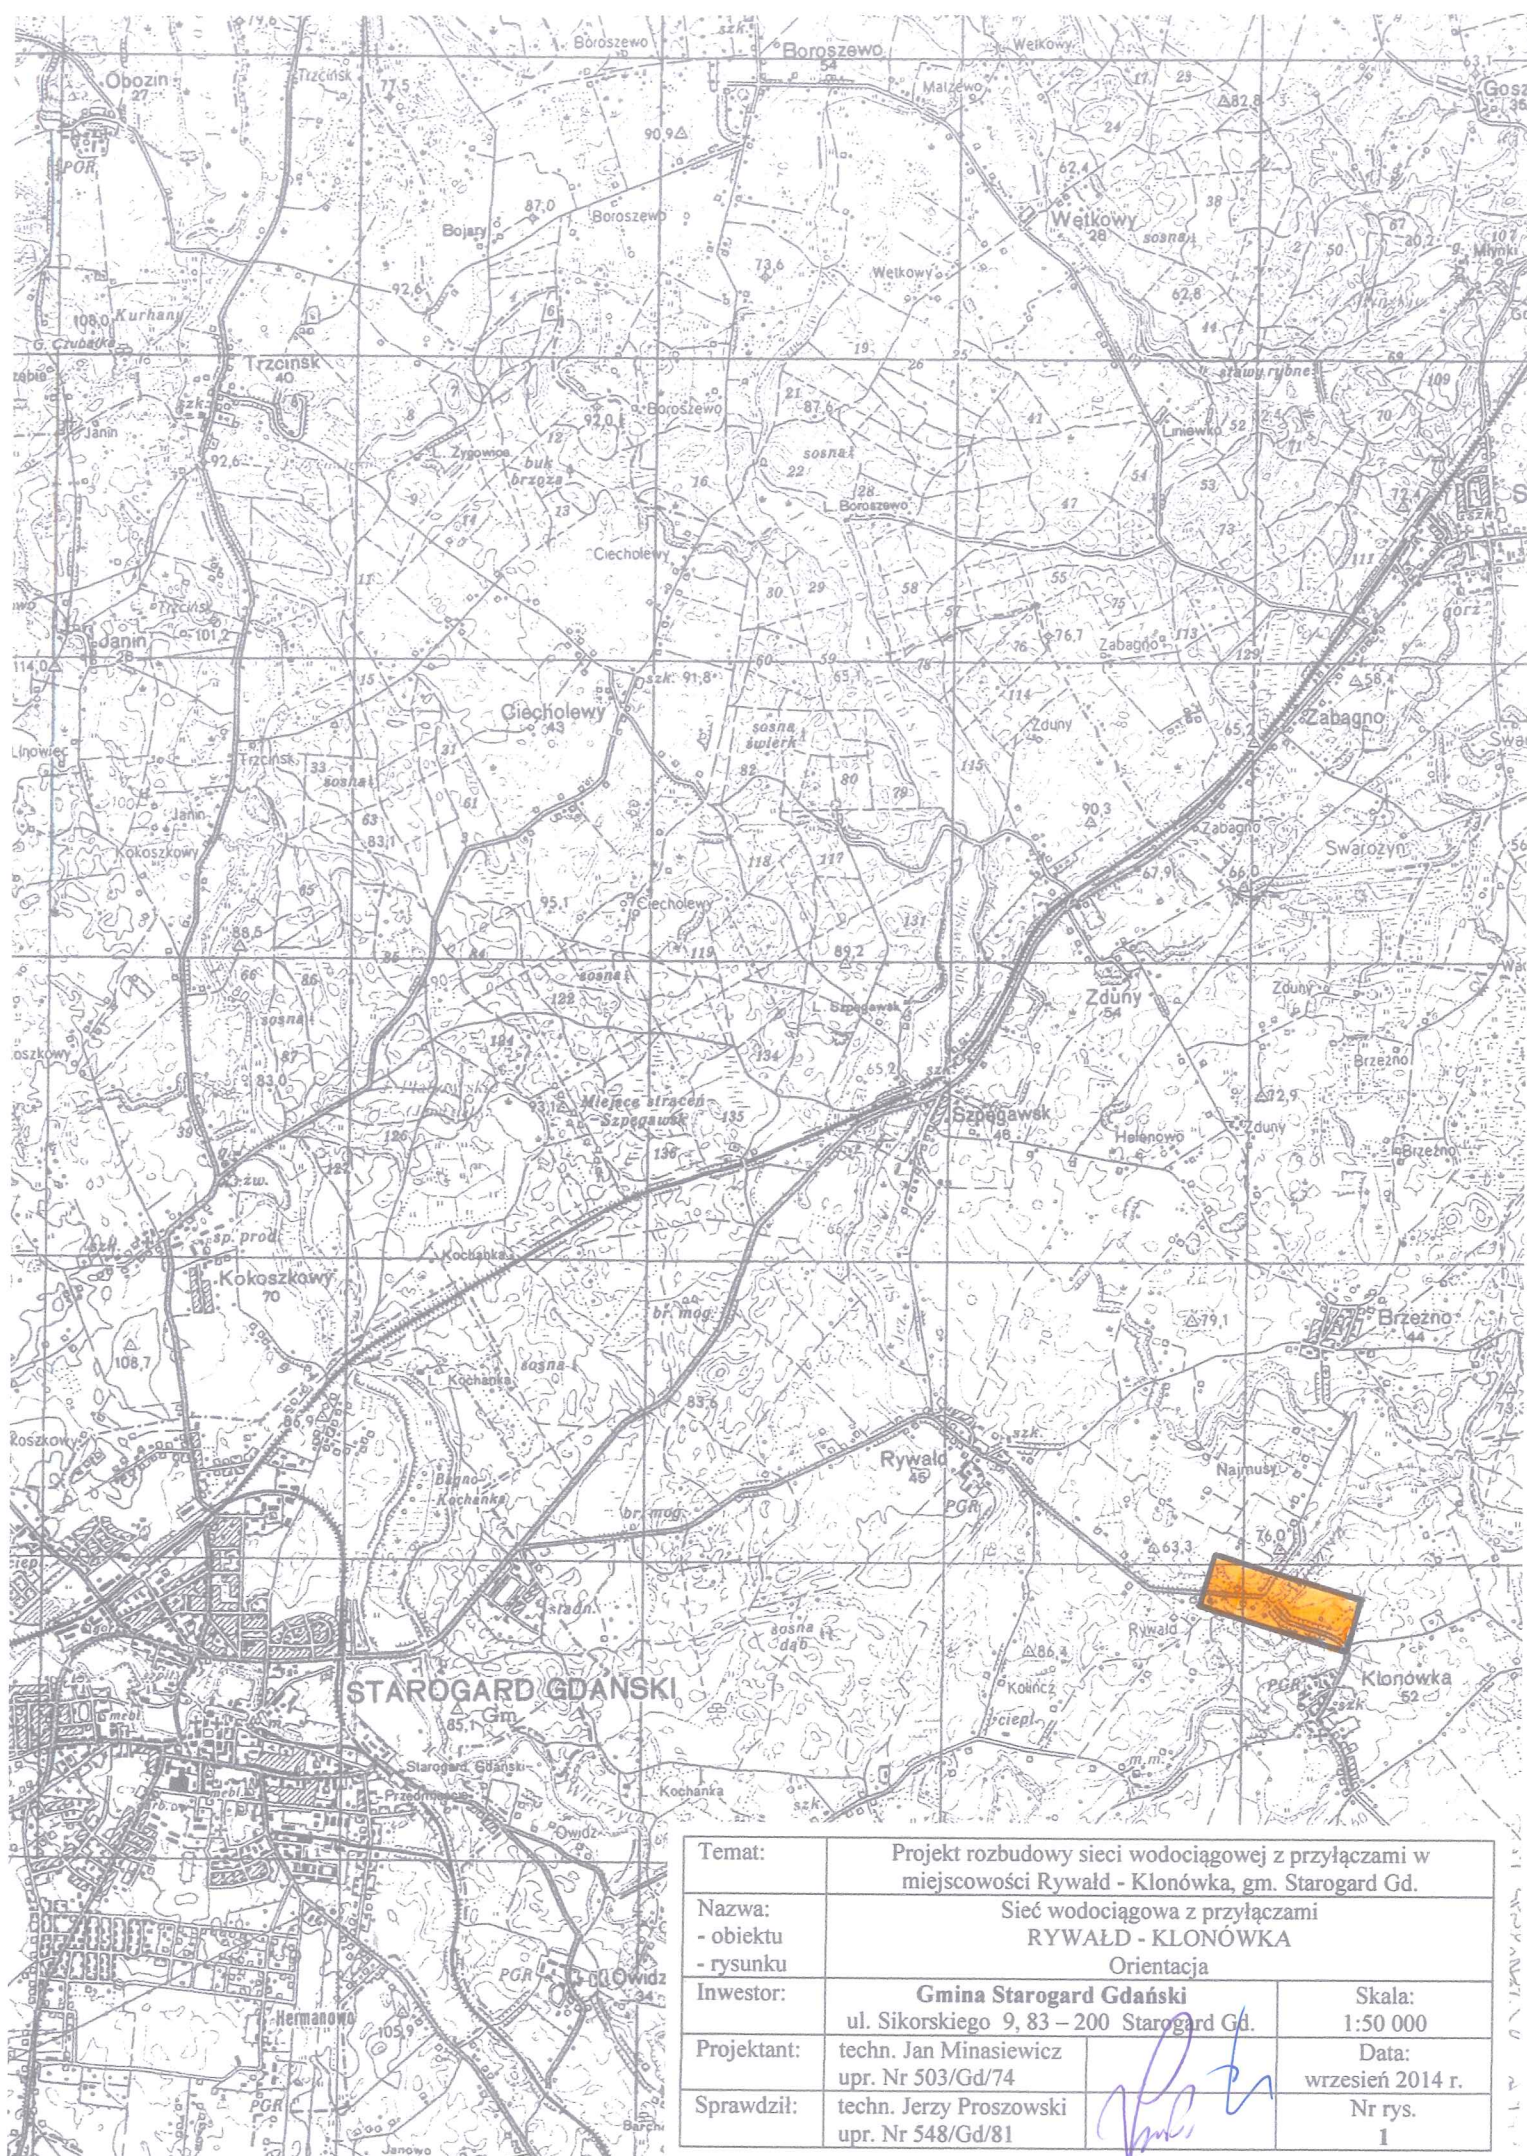

|             |  |   |                  |
|-------------|--|---|------------------|
| Temat:      |  | Projekt rozbudowy sieci wodociągowej z przyłączami w miejscowości Rywałd - Kłonówka, gm. Starogard Gd. |                  |
| Nazwa:      |  | Sieć wodociągowa z przyłączami                                                                         |                  |
| - obiektu   |  | RYWAŁD - KLONÓWKA                                                                                      |                  |
| - rysunku   |  | Orientacja                                                                                             |                  |
| Inwestor:   |  | Gmina Starogard Gdański                                                                                | Skala:           |
|             |  | ul. Sikorskiego 9, 83 – 200 Starogard Gd.                                                              | 1:50 000         |
| Projektant: |  | techn. Jan Minasiewicz<br>upr. Nr 503/Gd/74                                                            | Data:            |
| Sprawdził:  |  | techn. Jerzy Proszowski<br>upr. Nr 548/Gd/81                                                           | wrzesień 2014 r. |
|             |  |   | Nr rys.          |
|             |  |   | 1                |

13,5 km      Jabłowo 2 km      Skórcz 13 km