


Powiatowy Zarząd Dróg
w Starogardzie Gd.,
13-200 Starogard Gdański
ul. Mickiewicza 9
tel. (058) 562 34 61

Powiatowy Zarząd Dróg
w Starogardzie Gdańskim
Uzgodnienie nr PZD. 6206. 219.2014. MCh
z dnia 19.09.2014

Ważne tylko z pismem

Z up. Zarządu Powiatu Starogardzkiego
Dariusz Kurzyński
DYREKTOR
Powiatowego Zarządu Dróg

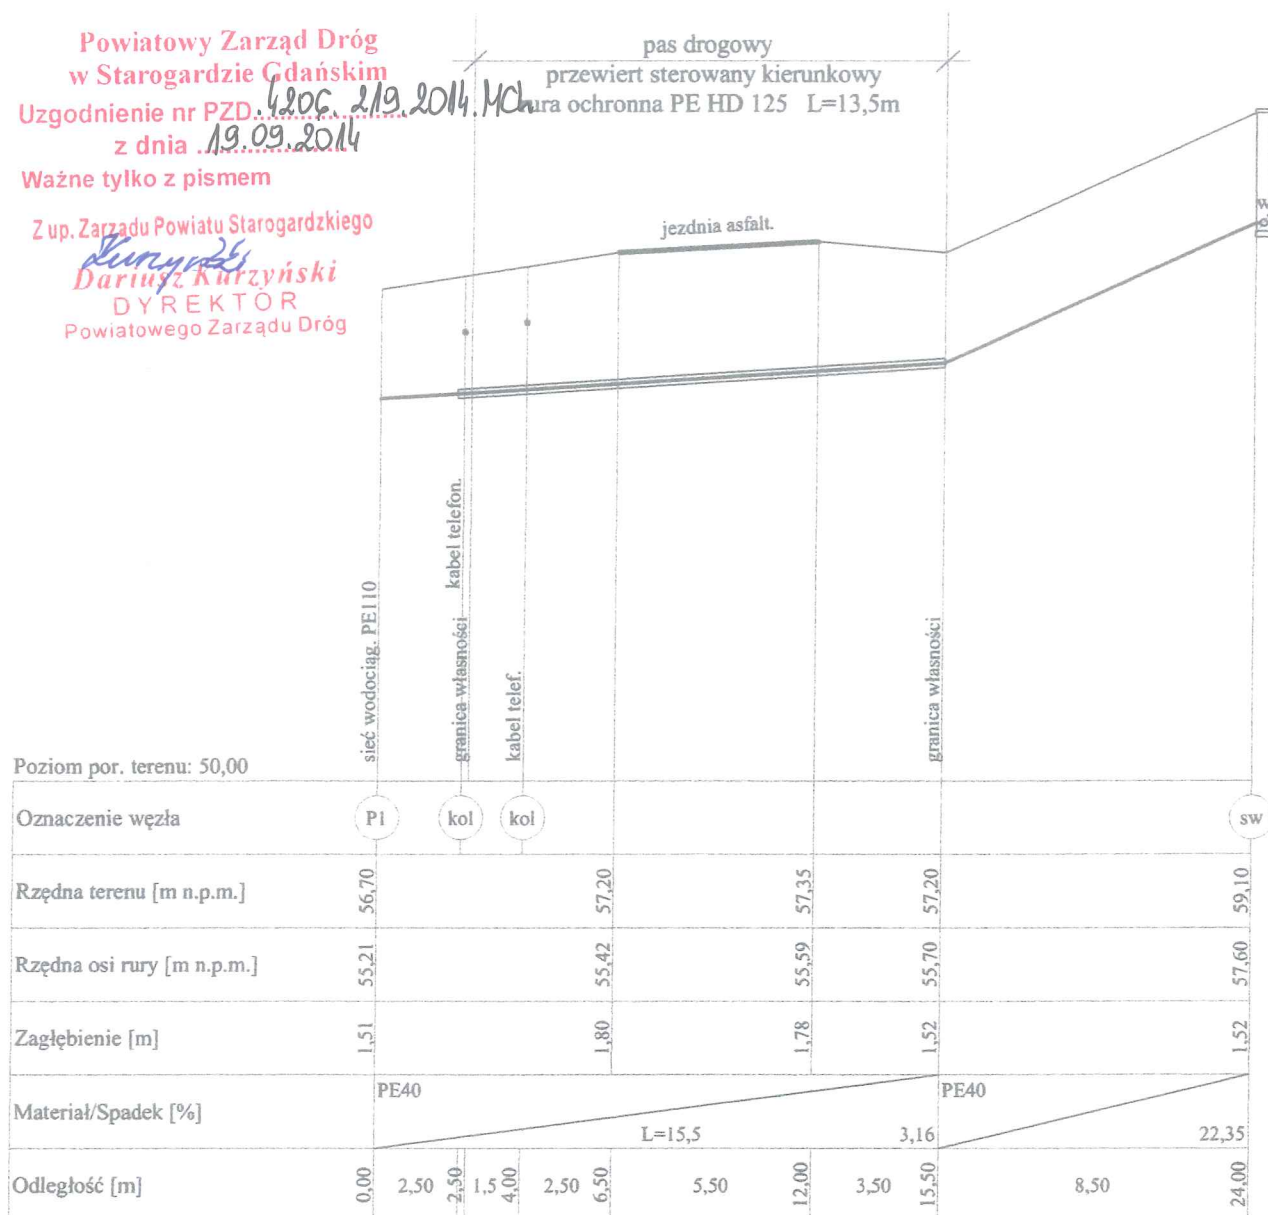

Temat:	Projekt rozbudowy sieci wodociągowej w miejscowości Rywałd - Klonówka, gm. Starogard Gd.		
Nazwa: - obiektu - rysunku	Sieć wodociągowa z przyłączami RYWAŁD - KLONÓWKA Skrzyżowanie z drogą powiatową - profil przyłącza Nr 1		
Projektant:	techn. Jan Minasiewicz upr. Nr 503/Gd/74		Skala: 1:100/200
			Data: wrzesień 2014 r.
Sprawdził:	mgr inż. Jerzy Proszowski upr. Nr 548/Gd/81		Nr rys. 5