


Przejście pod rowem dz. Nr 151 i 77
1:100/200

Przejdźcie pod rzeką Wierzyca dz. Nr 80/2, 80/3 i 81
1:100/200

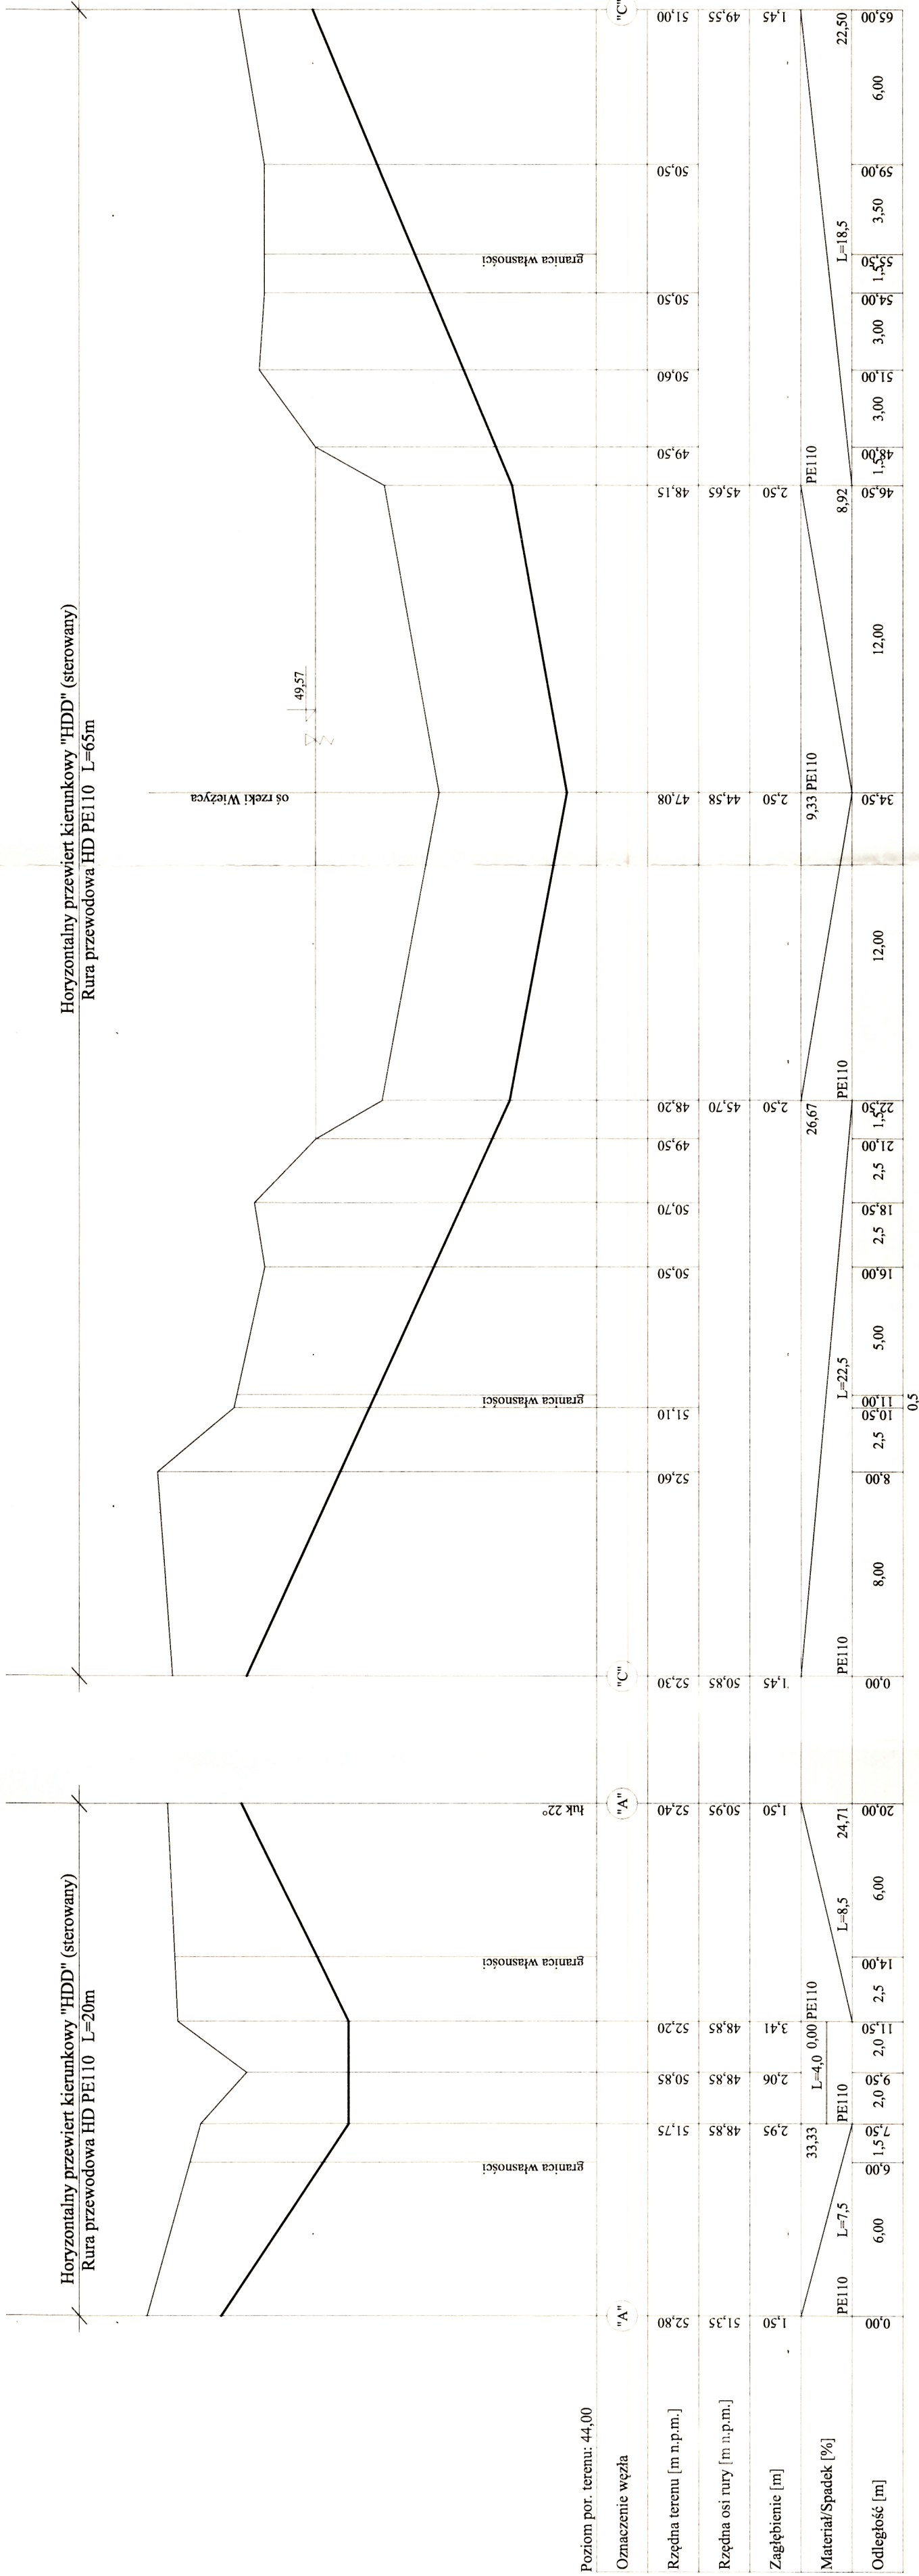

Temat:	Projekt rozbudowy sieci wodociągowej w miejscowości Rywałd - Klonówka, gm. Staregard Gd.		
Nazwa: -objektu -rysunku	Sieć wodociągowa z przyłączami RYWAŁD - KLONÓWKA		
Projektant:	Przebieg pod rzeką Wierzyca i dopływem - profil techn. Jan Minasiewicz upr. Nr 503/Gd/74		
			Skala: 1:100/200
			Data: wzrzesień 2014 r.
Sprawdził:	mgr inż. Jerzy Proszowski upr. Nr 548/Gd/81		Nr rys. 6