


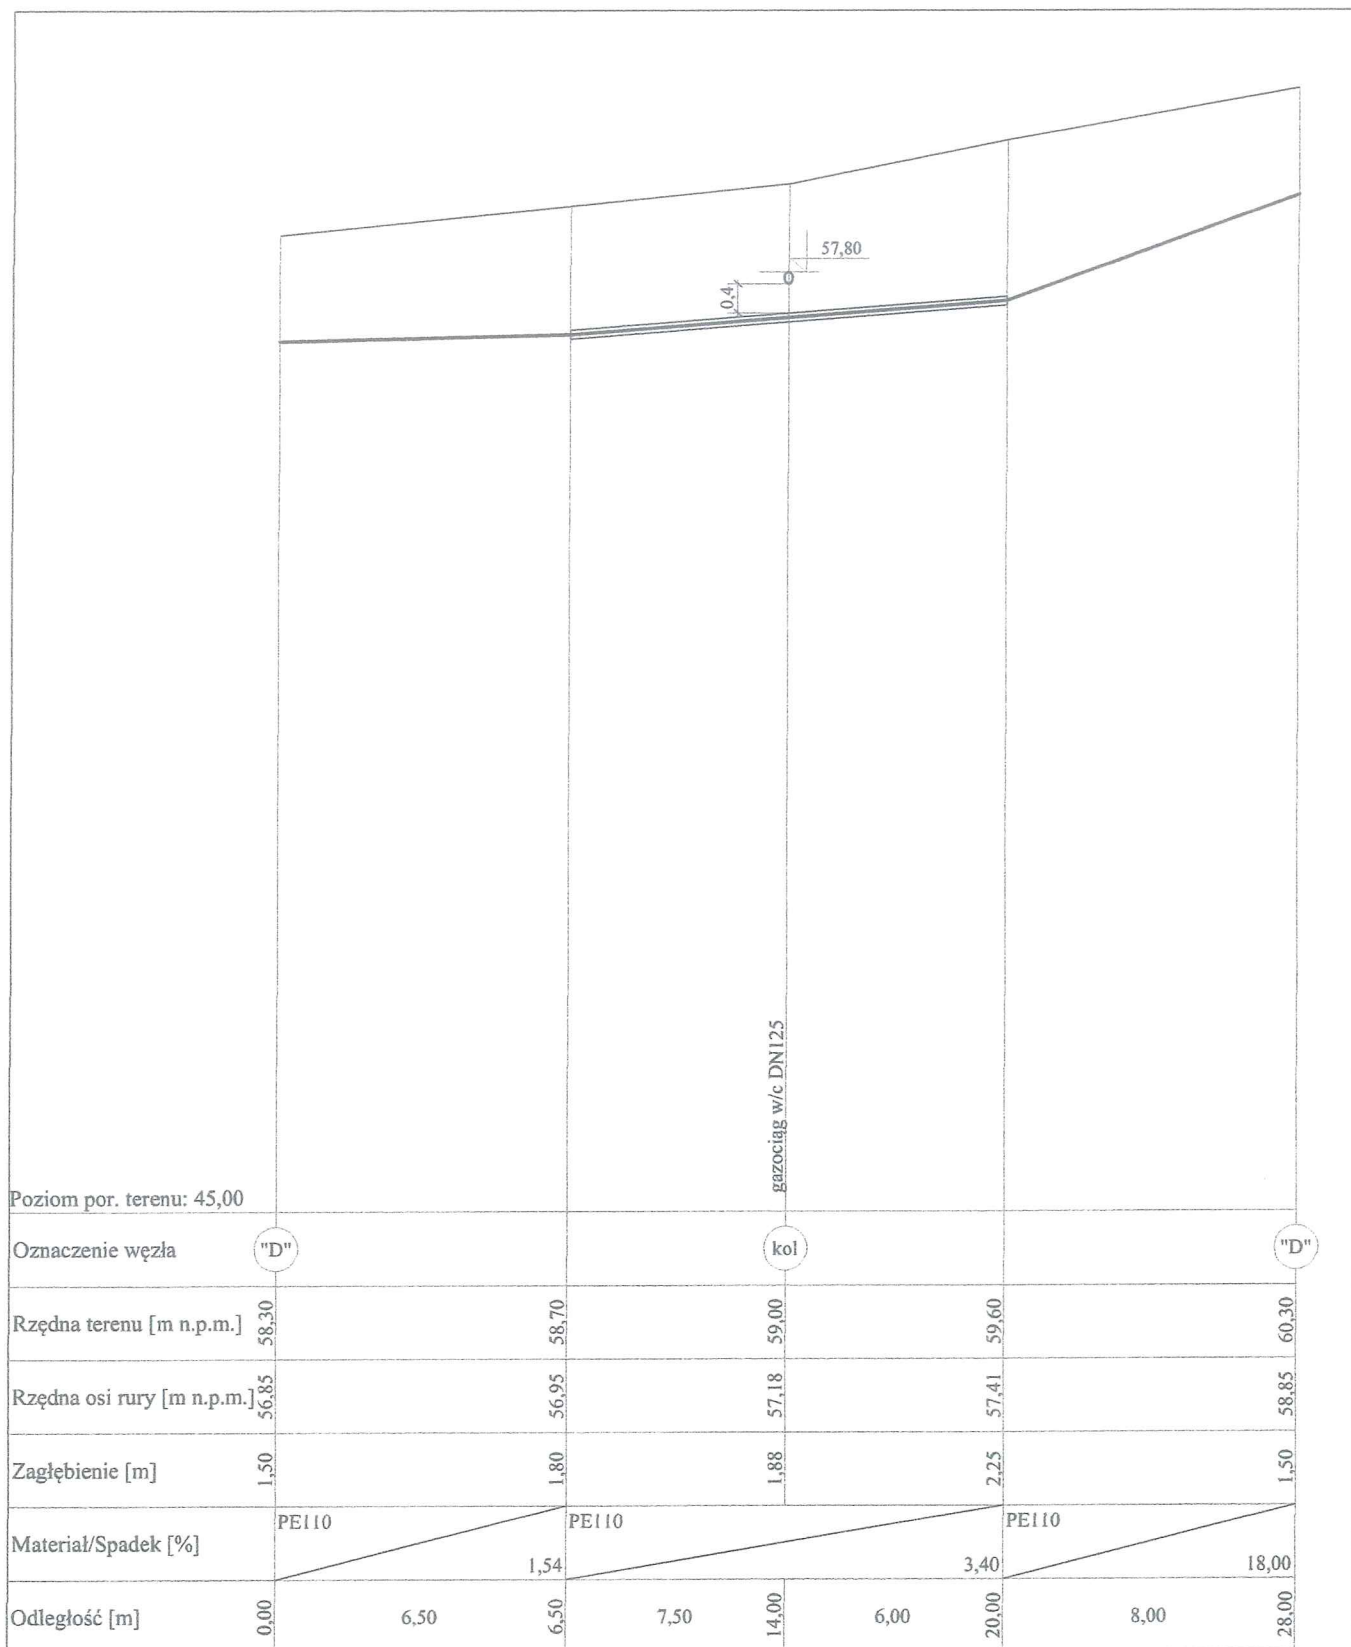

Temat:	Projekt rozbudowy sieci wodociągowej w miejscowości Rywałd - Klonówka, gm. Starogard Gd.		
Nazwa: -obiekту -rysunku	Sieć wodociągowa z przyłączami RYWAŁD - KLONÓWKA Skrzyżowanie z gazociągiem w/c DN125 - profil		
Projektant:	techn. Jan Minasiewicz upr. Nr 503/Gd/74		Skala: 1:100/200
			Data: wrzesień 2014 r.
Sprawdził:	mgr inż. Jerzy Proszowski upr. Nr 548/Gd/81		Nr rys. 7