


- STUDZIENKA WODOMIERZOWA TYPU 'DANWELL' Z IZOLACJĄ CIEPLNĄ

SKALA 1:10

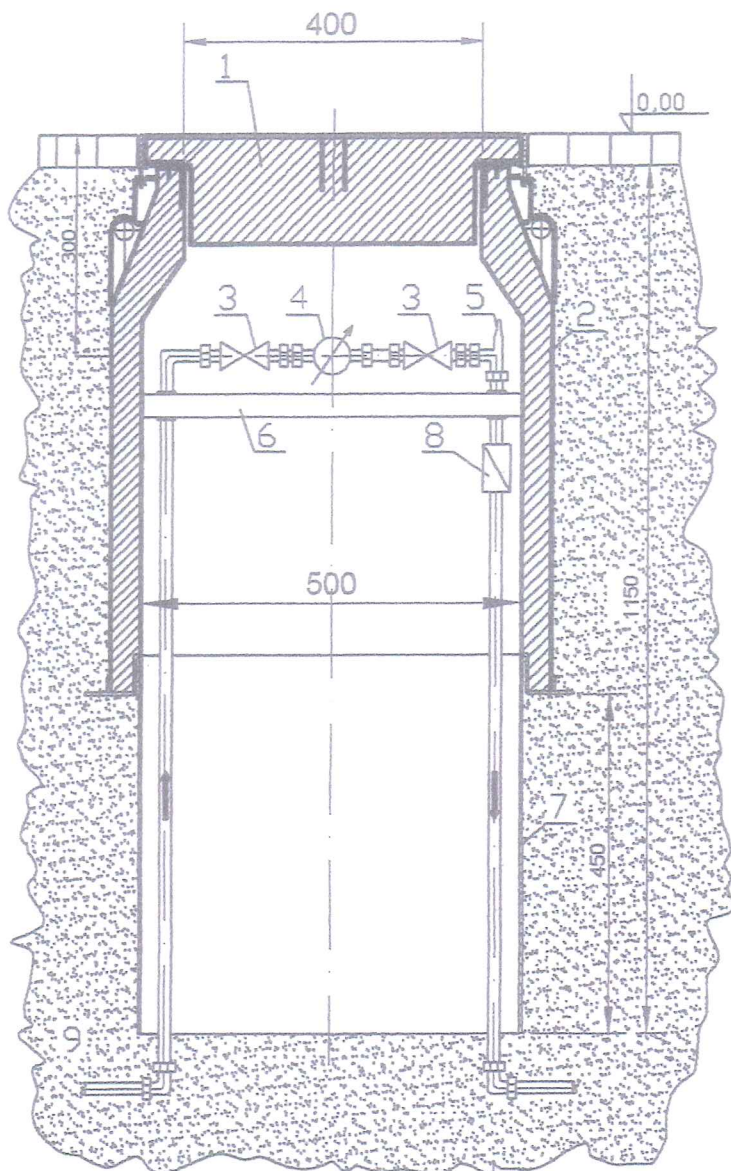

OZNACZENIA:

1. Pokrywa
2. Korpus z izolacją
3. Zawór odcinający
4. Wodomierz
5. Zawór odpowietrzający
6. Konsola
7. Płaszcz
8. Zawór zwrotny antyskażeniowy
9. Warstwa piasku zagęszczonego o grubości 150 cm

UWAGA:

- 1/ Montując drugi płaszcz można osiągnąć głębokość studni 1600 mm
- 2/ informacje szczegółowe i dystrybucja 'POL-BUD' Łódź (www.studnie.com.pl)

Temat:	Projekt budowlany sieci wodociągowej z przyłączami w miejscowości Rywałd - Klonówka, gm. Starogard Gd.		
Nazwa: - obiektu - rysunku	Sieć wodociągowa z przyłączami RYWAŁD - KLONÓWKA Studzienka wodomierzowa		
Inwestor:	Gmina Starogard Gdański ul. Sikorskiego 9, 83-200 Starogard Gd.	Skala:	1:10
Projektant:	techn. Jan Minasiewicz upr. Nr 503/Gd/74	Data:	wrzesień 2014 r.
Sprawdził:	techn. Jerzy Proszowski upr. Nr 548/Gd/81	Nr rys.	8