

Starogard Gdański, dnia 16.10.2013 roku

Nr GKI.7230.4.58.2013.US

DECYZJA

Na podstawie art. 39 ust. 3, art. 40 ust.1 i 2, oraz art. 19 ust. 2 pkt 4 ustawy z dnia 21 marca 1985 roku o drogach publicznych(tekst pierwotny: Dz. U. Nr 14 poz. 60 z późniejszymi zmianami) tekst jednolity /Dz. U. Nr 19, poz. 115 z 2007 roku z póź. zm./ oraz art. 104 Kodeksu Postępowania Administracyjnego tekst jednolity w /Dz. U. Nr 98 poz.1071 z 2000 roku/ po rozpatrzeniu wniosku: Biura Projektów Elektrycznych, Ewa Borowska, ul. M. Curie Skłodowskiej 40, 83-200 Starogard Gdański, w sprawie uzgodnienia projektu elektroenergetycznej linii kablowej n/n 0,4 kV dla zasilania instalacji oświetlenia drogowego na działce nr 222 w m: Kokoszkowy obręb geodezyjny Kokoszkowy – Wójt Gminy Starogard Gdański

postanawia

1. Wyrazić zgodę na umieszczenie w pasie drogi gminnej nr 213052G ul. Lipowa w Kokoszkowach działka nr 222 położona w Kokoszkowach, obręb geodezyjny Kokoszkowy, kablowej linii elektroenergetycznej n/n 0,4 kV dla zasilania instalacji oświetlenia drogowego.
2. Budowę kablowej linii energetycznej wykonać zgodnie z projektem budowlanym. W miejscach wjazdów na posesje kabel elektroenergetyczny zabezpieczyć rurą osłonową.
3. **Przejścia w pasie drogowym w miejscach utwardzonych (asfalt, kostka brukowa, bruk) realizować metodą przecisku lub przewiertu, bez naruszania warstwy utwardzonej.**
4. Zajmujący pas drogowy jest zobowiązany zapewnić bezpieczne warunki ruchu, oraz przywrócić pas do poprzedniego stanu użyteczności i stan taki utrzymać w ciągu 2 lat od zakończenia budowy.
5. Pas zieleni pomiędzy granicami działek a chodnikiem po wykonaniu robót budowlanych uzupełnić 20 cm warstwą humusu i obsiać trawą.

Uzasadnienie

Na zasadzie art. 107 pkt 4 Kodeksu Postępowania Administracyjnego w związku z uwzględnieniem w całości wniosku strony odstępuje od uzasadnienia decyzji.

Od decyzji służy stronie prawo wniesienia odwołania do Samorządowego Kolegium Odwoławczego w Gdańsku za pośrednictwem Wójta Gminy Starogard Gdański w terminie 14-dni od otrzymania.

Otrzymują:

1. Biuro Projektów Elektrycznych, Ewa Borowska
83-200 Starogard Gdański
Ul. Mari Curie Skłodowskiej 40
2. a/a w/m

Z up. Wójt a
Maria Michal
Naczelnik Wydziału Gospodarki
Komunalnej i Inwestycji

Biuro Projektów Elektrycznych



Ewa Borowska
ul. Skłodowskiej 40
83-200 Starogard Gdański
NIP: 592-104-99-95

Polska Spółka Gazownictwa sp. z o.o.
ul. M. Kasprzaka 25, 01-224 Warszawa
Oddział w Gdańsku

Rejon Dystrybucji Gazu w Gdańsku
ul. Wałowa 41/43, 80-858 Gdańsk
tel. 58 325 83 06, faks 58 325 83 08
NIP 525 24 96 411
KRS 0000374001 REGON 142739519

Uzgodnienie 1813/672/EG/2013

Uzgodnienie bez przebudowy sieci gazowej (obcy inwestor)

Nazwa zadania: **budowa oświetlenia ulicy**

Nazwa opracowania: **projekt trasy kabla i lokalizacji słupów**

Rodzaj sieci: **nie dotyczy**

Średnica: **nie dotyczy**

Długość: **nie dotyczy**

Nr warunków tech.: **nie dotyczy**

Rodzaj obcego uzbrojenia: **Brak**

Miejscowość: **Kokoszkowy (gm. Starogard Gdański)**

Adres: **ul. Lipowa dz.nr 222**

Inwestor: Gmina Starogard Gdański, ul. Sikorskiego 9 83-200 Starogard Gdański, -

Projektant: Biuro Projektów Elektrycznych Ewa Borowska, 83-200 Starogard Gdański ul. Skłodowskiej 40, -,
Radosław Kaczmarek, upr. nr: POM/0217/POOE/09


Warunki uzgodnienia

Skrzyżowania wykonać zgodnie z załączonym technicznym rozwiązaniem kolizji.
Rozpoczęcie robót należy zgłosić do Siedziby Rejonu Dystrybucji Gazu wydającego uzgodnienie nie później niż 7 dni przed rozpoczęciem robót.
Zakończenie robót należy zgłosić pisemnie do siedziby Rejonu Dystrybucji Gazu wydającego uzgodnienie nie później niż 2 dni przed planowanym terminem zasypania.
W pobliżu istniejącej sieci gazowej roboty ziemne należy prowadzić systemem ręcznym.
Szczegółowy przebieg tras istniejących gazociągów należy uzyskać na podstawie przekopów kontrolnych potwierdzonych wpisem do Dziennika Budowy.
Zachować wymagane przepisami i normami odległości od projektowanej i istniejącej sieci gazowej.
Wszelkie uszkodzenia sieci gazowej Inwestor i Wykonawca zobowiązani są usunąć własnym kosztem i staraniem. Zarówno Inwestor jak i Wykonawca ponoszą odpowiedzialność z tytułu poniesionej w związku z uszkodzeniem szkody wynikowej po stronie Polskiej Spółki Gazownictwa Oddział w Gdańsku o dokonany uszkodzeniu sprawca jest zobowiązany niezwłocznie powiadomić właściwy Rejon Dystrybucji Gazu pod nr telefonu 992
Projekt lokalizacji uzgadnia się bez uwag.
Uzgodnienie jest ważne przez okres 24 miesięcy od daty jego wydania.
Przed zasypaniem skrzyżowanie z gazociągiem zgłosić do odbioru do PDG Starogard Gdański

Uwagi:
Bez uwag.

Uzgodnienie wydane: **25/11/2013** , przez: **Ryszard Sural**


KIEROWNIK
Dział Techniczny Rejonu

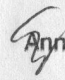
Anna Goluńska
(podpis)

Uzgodnienie ⁸⁹⁴⁹ ważne 2 lata

REGON 142739519

Złącze kablowe / Skrzynka oświetleniowa

 



UZGODNIENIE 9331/TODDROU/P/2013 z dnia 08-11-2013

Dotyczy: Budowa oświetlenia ulicznego w miejscowości Kokoszkowy ul. Lipowa.

Przedłożony projekt uzgadnia się na następujących warunkach:

1. Istniejąca sieć telekomunikacyjna podziemna/napowietrzna, będąca własnością Telekomunikacji Polskiej S.A., Dostarczanie i Serwis Usług, jest naniesiona na mapie sytuacyjno – wysokościowej.
2. Odkryte w trakcie prowadzenia prac, podziemne elementy infrastruktury telekomunikacyjnej TP nie zinwentaryzowane geodezyjnie, należy zabezpieczyć i niezwłocznie powiadomić TP, w celu określenia sposobu usunięcia kolizji.
Kontakt:
Pan Bartosz Wroniak tel. 504 040 608; fax 58 5622200
3. ***Inwestor jest zobowiązany zgłosić do TP prace min. na 14 dni przed przystąpieniem do robót. Tryb i zasady zgłoszenia dostępne są na stronie: www.orange.pl/wniosekonadzor . Wykonywanie prac na sieci TP bez zgłoszenia jest naruszeniem własności TP i będzie zgłaszane organom ścigania!***
4. Podczas prowadzenia prac:
 - w pobliżu urządzeń TP prace ziemne należy prowadzić ręcznie, z zachowaniem szczególnej ostrożności, przy skrzyżowaniach i zbliżeniach z urządzeniami TP S.A. zachować odległości wynikające z polskich i branżowych norm.
 - w razie odkrycia urządzeń telekomunikacyjnych należy je zabezpieczyć przed uszkodzeniem i osiadaniami ziemi. Skrzyżowania i zbliżenia należy wykonać zgodnie z wymaganiami Rozporządzenia Ministra Infrastruktury z 26.10.2005, a przed zasypaniem urządzeń, w celu stwierdzenia poprawności wykonania prac i braku uszkodzeń na urządzeniach TP, należy skontaktować się z pracownikiem TP wymienionym w punkcie 2.
 - przed rozpoczęciem prac ziemnych, ustalić głębokość ułożenia podziemnej infrastruktury TP metodą przekopu próbnego. W szczególnych przypadkach prace ziemne prowadzić pod nadzorem pracownika TP,
 - przy niwelacji terenu doprowadzić do zachowania normatywnej głębokości dla infrastruktury TP,
 - dokonać regulacji ram i pokryw studni kablowych do poziomu wyznaczonego przez projektowane rzędne. Koszty związane z regulacją, wymianą i naprawą uszkodzonych elementów studni oraz innych urządzeń telekomunikacyjnych podczas prowadzonych prac ponosi Inwestor,
 - w miejscach skrzyżowań oraz na planowanych wjazdach, na infrastrukturze TP zastosować osłonowe rury dwudzielne lub inne trwałe zabezpieczenie.
5. Telekomunikacja Polska S.A. Dostarczanie i Serwis Usług, zobowiązuje Inwestora i Wykonawcę robót do prowadzenia prac w sposób wykluczający możliwość uszkodzenia naszych urządzeń i powstania awarii sieci telekomunikacyjnej oraz pokrycia wszelkich kosztów związanych z powstaniem awarii sieci telekomunikacyjnej na skutek prowadzenia tych prac,
6. Zakończenie zadania inwestycyjnego wymaga zgłoszenia do TP w celu sprawdzenia prawidłowości wykonania prac. Kontakt zgodnie z punktem 2.
7. Ze względu na możliwość wystąpienia zmian w zasobach infrastruktury telekomunikacyjnej na obszarze objętym projektem, niniejsze Uzgodnienie ważne jest 24 miesiące od daty jego wydania.

Piotr Peda

Dział Ewidencji i Zarządzania Danymi
o Infrastrukturze Olsztyn



LEGENDA

- Kabel YAKXS 4x25mm²
- Oprawa oświetlenia drogowego 100W ze słupem
- Rura osłonowa dla kabli 110mm o długości X
- Złącze kablowe / Skrzynka oświetleniowa




Biuro Projektów Elektrycznych

Ewa Borowska 83-200 Starogard Gd., ul. Skłodowskiej 40
tel: 58-56-114-89, e-mail: kornelborowski@gmail.com

INWESTOR	Gmina wiejska Starogard Gdański ul. Sikorskiego 9, 83-200 Starogard Gdański		
TEMAT	Budowa oświetlenia ulicznego w miejscowości Kokoszkowy, ul. Lipowa		
LOKALIZACJA	dz. nr 222, Kokoszkowy ul. Lipowa		
NAZWA RYS.	INSTALACJA ELEKTRYCZNA - oświetlenie drogowe		
PROJEKTOWAŁ	mgr inż. Radosław Kaczmarek upr. nr POM/0217/POOE/09	NR RYSUNKU	1
SPRAWDZIŁ	mgr inż. Krzysztof Komolubi upr. nr POM/0843/03	SKALA	1:500
OPRACOWAŁ	mgr inż. Kornel Borowski	DATA	09-2013

Numer katalogowy
2013-56

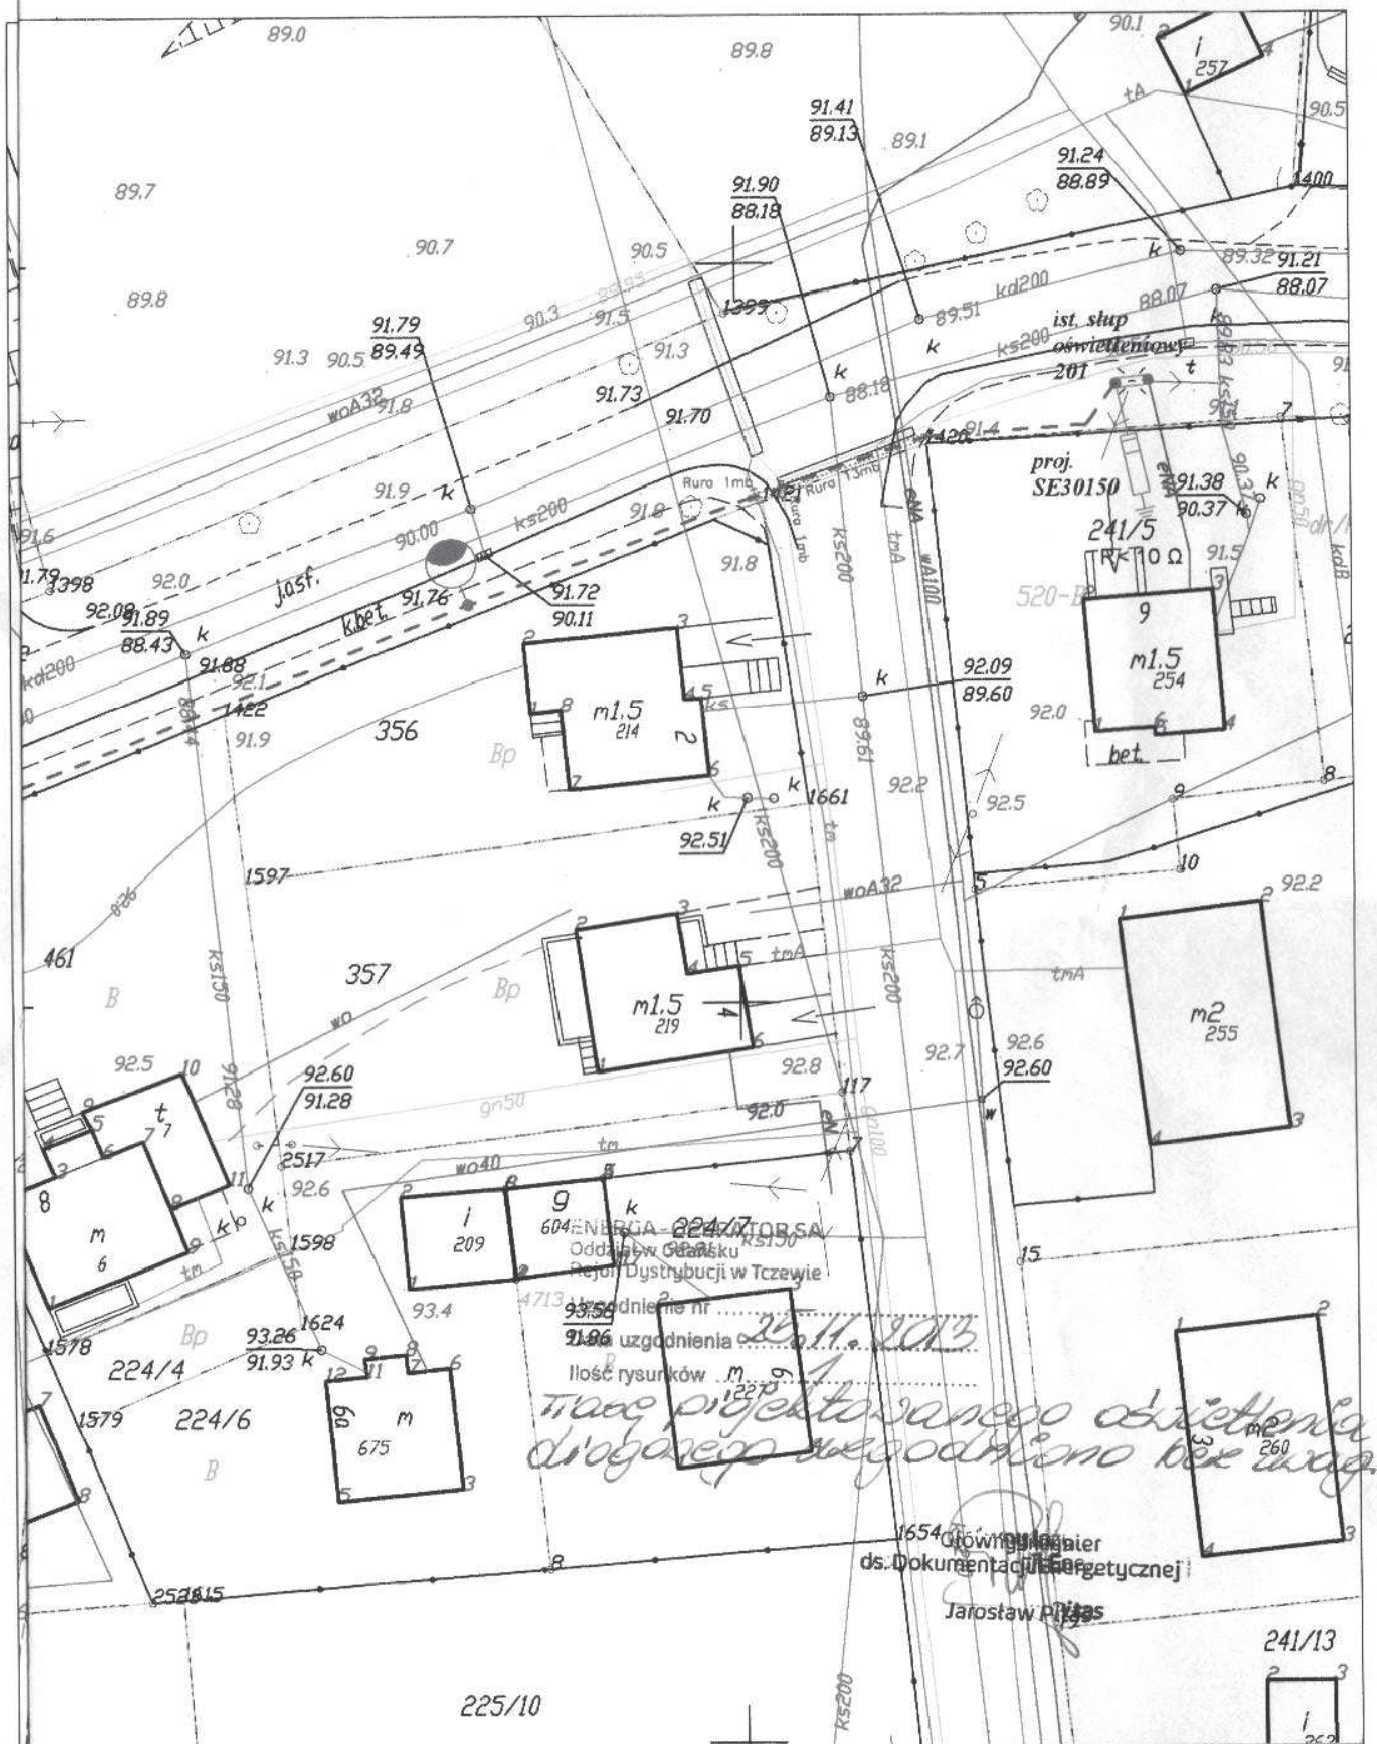

LEGENDA

- Kabel YAKXS 4x25mm²
- Oprawa oświetlenia drogowego 100W ze słupem
- X mb Rura osłona dla kabli 110mm o długości X
- K/SO Złącze kablowe / Skrzynka oświetleniowa



Biuro Projektów Elektrycznych

Ewa Borowska 83-200 Starogard Gd., ul. Skłodowskiej 40
tel: 58-56-114-89, e-mail: kornelborowski@gmail.com

INWESTOR	Gmina wiejska Starogard Gdański ul. Sikorskiego 9, 83-200 Starogard Gdański		
TEMAT	Budowa oświetlenia ulicznego w miejscowości Kokoszkowy, ul. Lipowa		
LOKALIZACJA	dz. nr 222, Kokoszkowy ul. Upowa		
NAMOWY	INSTALACJA ELEKTRYCZNA - oświetlenie drogowe		
PROJEKTOWAŁ	mgr inż. Radosław Kaczmarek upr. nr POM/0217/POE/09	NR RYSUNKU	1
SPRAWDZIŁ	mgr inż. Krzysztof Komolubi upr. nr POM/0843/03	SKALA	1:500
OPRACOWAŁ	mgr inż. Kornel Borowski	DATA	09-2013

Numer katalogowy
2013 - 56

Miejsce i data: Starogard Gd., 10 grudzień 2013

**Starostwo Powiatowe w Starogardzie
Gdańskim
Wydział Geodezji, Katastru i Gospod.
Nieruch.
Zespół Uzgadniania Dokumentacji
Projektowej
83-200 Starogard Gdański
ul. Kościuszki 17, tel. 58 767 35 54**

Wasz znak: - z dnia: **2013.12.27**

Wniosek nr **GG-III.6630.1.946.2013** z dnia **2013.12.02**

Termin posiedzenia: **2013.12.05**

OPINIA nr GG-III.6630.1.946.2013

Na podstawie art. 28 ust.2 i art. 59 ustawy z dnia 17 maja 1989 r. - Prawo geodezyjne i kartograficzne (Dz.U. z 2010 r. Nr 193, poz. 1287 z późniejszymi zmianami), § 11 ust 1 rozporządzenia Ministra Rozwoju Regionalnego i Budownictwa z dnia 2 kwietnia 2001 r. w sprawie geodezyjnej ewidencji sieci uzbrojenia terenu oraz zespołów uzgadniania dokumentacji projektowej (Dz.U. Nr.38 poz. 455) oraz Zarządzenia nr 90 Starosty Starogardzkiego z dnia 7 listopada 2007 r. w sprawie powołania Zespołu Uzgadniania Dokumentacji Projektowej

UZGADNIAM

1. Kablowa linia oświetlenia drogowego.

Lokalizacja obiektu: **Kokoszkowy, gm. Starogard Gdański, dz. nr 222.**

Inwestor realizowanego obiektu: GMINA STAROGARD GDAŃSKI
83-200 Starogard Gdański
ul. Gen. Władysława Sikorskiego 9

UWAGI I ZALECENIA do opinii GG-III.6630.1.946.2013

1. Uzgodnienie zachowuje ważność przez okres 3 lat od dnia wydania opinii z zastrzeżeniem § 13 ust.2 rozp. MRRiB z dn. 2 kwietnia 2001 r. (Dz.U. Nr 38, poz.455).
Uzgodnienie traci ważność w przypadku, gdy inwestor albo organy administracji architektoniczno-budowlanej lub nadzoru budowlanego powiadomią zespół o utracie ważności, zmianie lub uchyleniu decyzji o warunkach zabudowy i zagospodarowania terenu, zatwierdzeniu projektu budowlanego oraz pozwoleniu na budowę.
 2. Wszystkie trwałe obiekty budowlane podlegają wytyczeniu przez jednostkę wykonawstwa geodezyjnego.
 3. Rozpoczęcie robót budowlano-montażowych należy zgłosić 5 dni przed terminem wg właściwości do instytucji branżowych - gestorów sieci zlokalizowanych w granicach projektowanej inwestycji.
 4. Warunkiem odbioru zrealizowanych obiektów budowlanych jest pomiar powykonawczy wykonany przez jednostkę wykonawstwa geodezyjnego (w przypadku przewodów podziemnych przed ich zasypaniem).
 5. Wszystkie trwałe znaki geodezyjne podlegają ochronie.
 6. Prace ziemne w obrębie skrzyżowań i zbliżeń z istniejącymi urządzeniami podziemnymi należy wykonywać ręcznie, zgodnie z wymogami PN i przed zasypaniem zgłosić do odbioru.
 7. Przed przystąpieniem do robót budowlanych budowa wymaga zgodnie z Ustawą prawo budowlane z dnia 7 lipca 1994 r. (Dz.U. z 2010 r. Nr 243, poz. 1623 z późniejszymi zmianami) zgłoszenia właściwemu organowi administracji architektoniczno-budowlanej lub uzyskania pozwolenia na budowę.
 8. Nie przestrzeganie uwag i zaleceń ZUDP podlega sankcji wynikającej z art. 48.1 pkt. 3 i 6 ustawy z dnia 17 maja 1989r. Prawo geodezyjno-kartograficzne (Dz.U. z 2010 r. Nr 193, poz. 1287 z późniejszymi zmianami)
 9. Inne uwagi i zalecenia wynikające z protokołu posiedzenia ZUDP:
- Uzgodnienie z ENERGA Oświetlenie Sp. z o.o. RUO Tczew nr 165/ZT/P/13 z dnia 18.11.2013 r.
 - Decyzja Wójta Gminy Starogard Gdański nr GKI.7230.4.58.2013 z dnia 16.10.2013 r.
 - Uzgodnienie Polskiej Spółki Gazownictwa Sp. z o.o. Oddział w Gdańsku nr 1813/672/EG/2013 z dnia 25.11.2013 r.
 - Uzgodnienie Telekomunikacji Polskiej S.A. nr 9331//TODDROU/P/2013 z dnia 08.11.2013 r.

Integralną częścią niniejszej opinii jest projekt opatrzony klauzulą potwierdzającą dokonanie uzgodnienia.

Wydanie niniejszej opinii nie podlega opłacie skarbowej na podst. Art.3 Ustawy o opłacie skarbowej z dnia 16 listopada 2006 r. (Dz.U. z 2012, poz.1282).

Z up. Starosty
Renata Kleina
Przewodnicząca Zespołu
Uzgadniania Dokumentacji Projektowej

