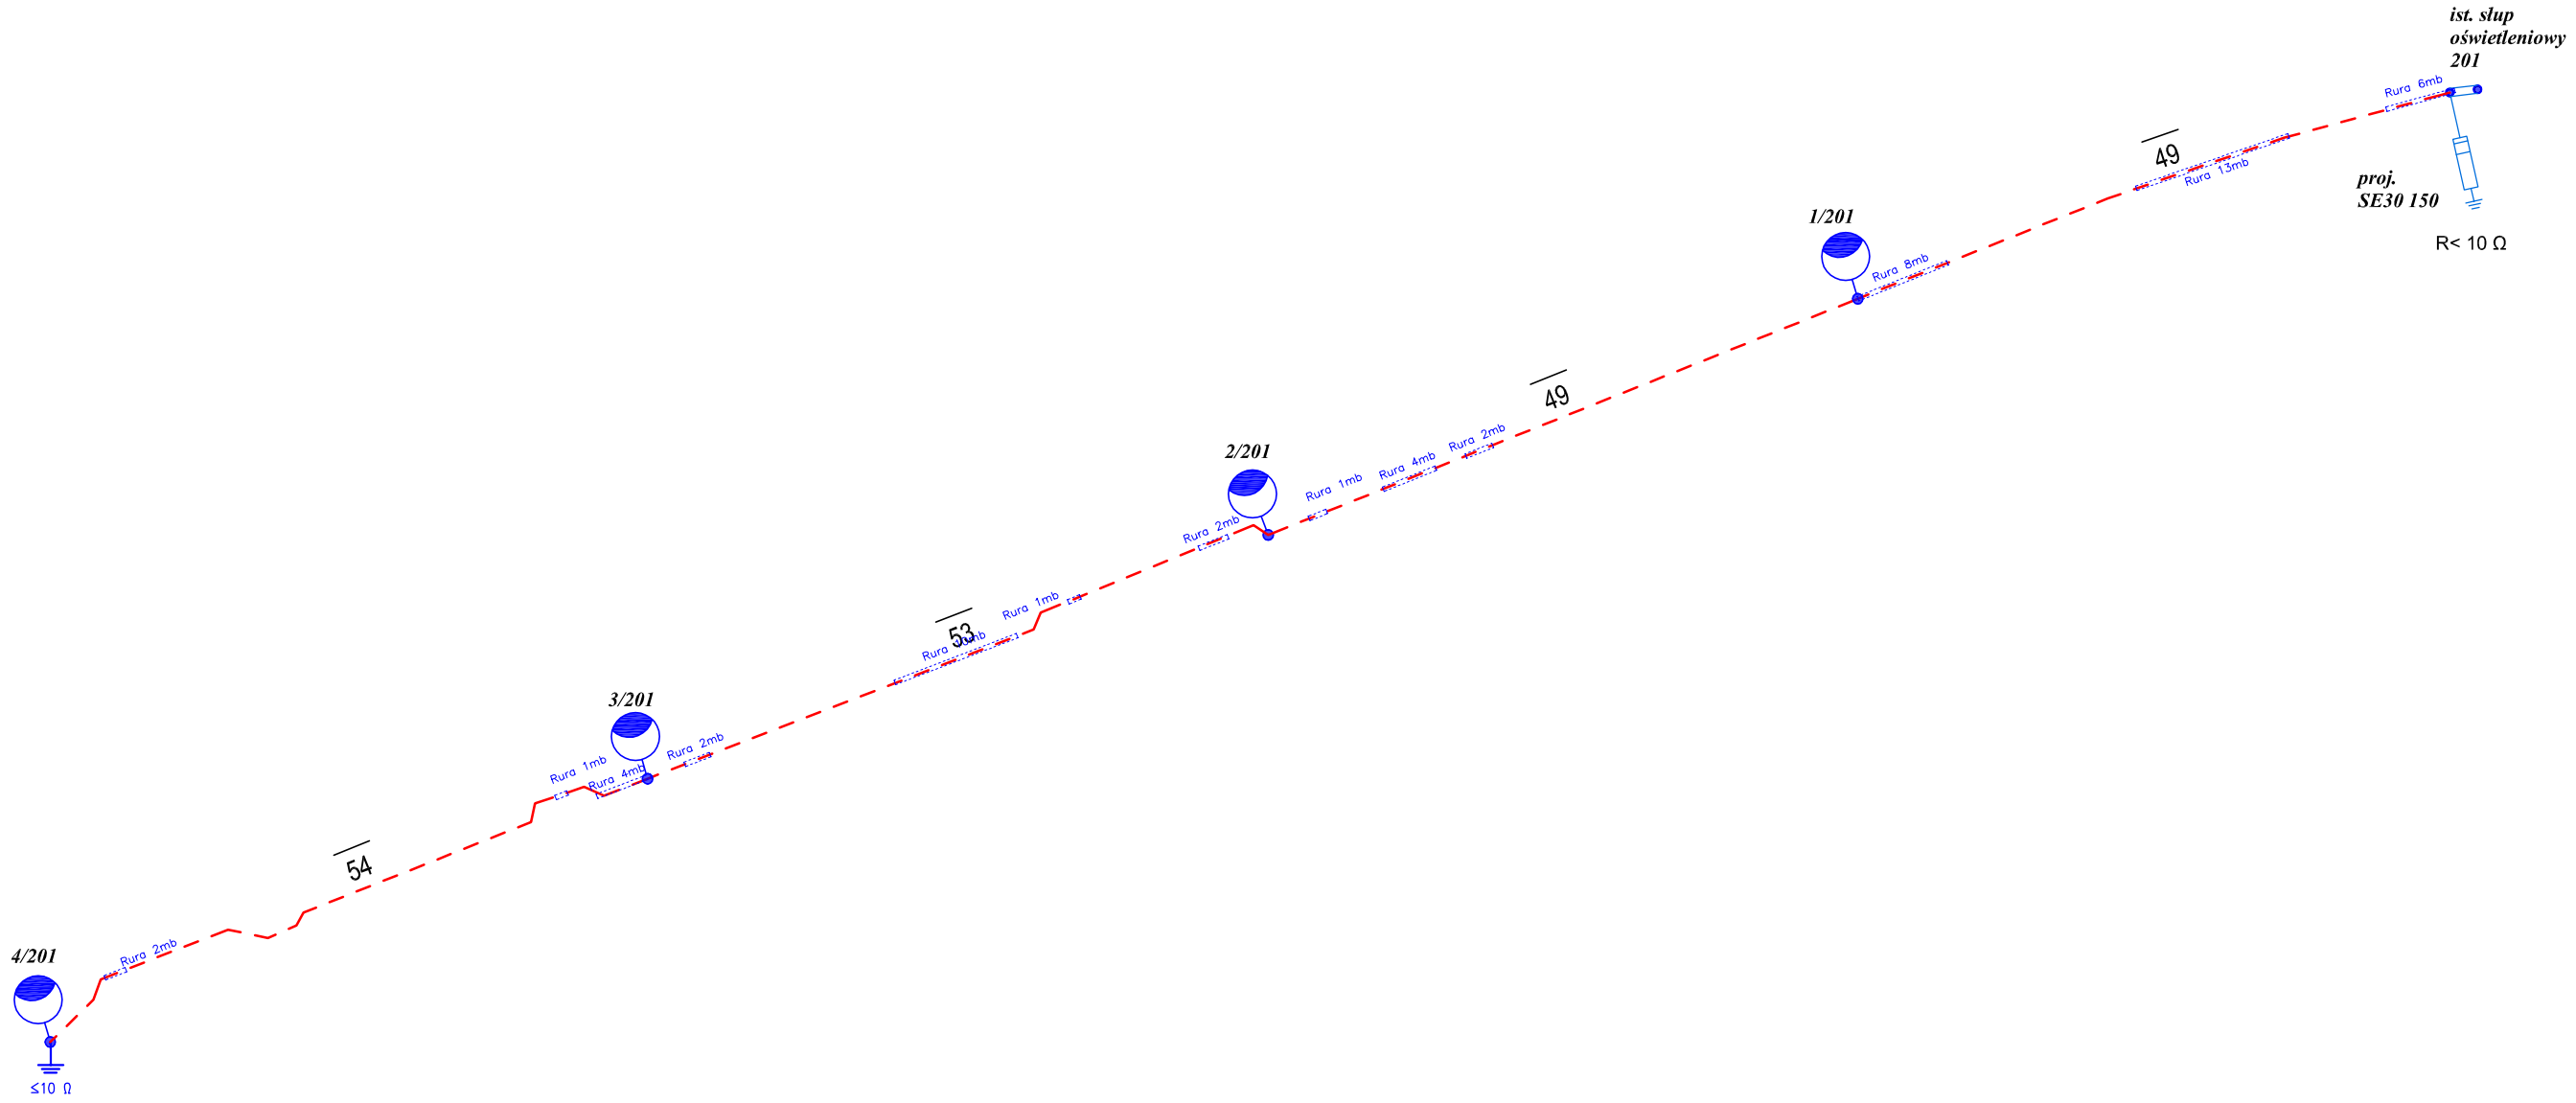

LEGENDA

	Kabel YAKXS 4x25mm²
	Oprawa oświetlenia drogowego LED 94W ze słupem
Rura X mb	Rura osłonowa dla kabli 110mm o długości X
Rura dzielona X mb	Rura osłonowa dzielona dla kabli 110mm o długości X

Biuro Projektów Elektrycznych
Ewa Borowska 83-200 Starogard Gd., ul. Skłodowskiej 40
tel: 58-56-114-89, e-mail: kornelborowski@gmail.com

INWESTOR	Gmina wiejska Starogard Gdański ul. Sikorskiego 9, 83-200 Starogard Gdański			
TEMAT	Budowa oświetlenia ulicznego w miejscowości Kokoszkowy, ul. Lipowa			
LOKALIZACJA	dz. nr 222, Kokoszkowy ul. Lipowa			
NAZWA RYS.	INSTALACJA ELEKTRYCZNA - oświetlenie drogowe - schemat jednokreskowy			
PROJEKTOWAŁ	mgr inż. Radosław Kaczmarek upr. nr POM/0217/POOE/09		NR RYSUNKU	2
SPRAWDZIŁ	mgr inż. Krzysztof Komolubi upr. nr POM/0843/03		SKALA	Numer katalogowy 2013 - 56
OPRACOWAŁ	mgr inż. Kornel Borowski		DATA	02-2015