

UZGODNIENIE Nr 57984

z dnia 25-11-2009

STAROSTA STAROGARDZKI

83-200 Starogard Gdański

ul. Kościuszki 17 (2)

tel. 058 56 220 45

Dotyczy: Projekt rozbudowy sieci wodociągowej w m. Klonówka.

Przedłożony projekt uzgadnia się na następujących warunkach:

1. Istniejąca sieć telekomunikacyjna podziemną, będąca własnością Telekomunikacji Polskiej S.A., Pionu Technicznej Obsługi Klienta, naniesiona na mapie sytuacyjno – wysokościowej.
2. Odkryte w trakcie prowadzenia prac, podziemne elementy infrastruktury telekomunikacyjnej TP nie zinwentaryzowane geodezyjnie, należy zabezpieczyć i niezwłocznie powiadomić TP, w celu określenia sposobu usunięcia kolizji.
Kontakt:
Pan Bartosz Wroniak
tel. 58 5625880; fax 58 5622200,
3. Wykonawca z 7-dniowym wyprzedzeniem, musi pisemnie powiadomić Telekomunikację Polską S.A., Pion Technicznej Obsługi Klienta, Dział Zarządzania Zasobami Fizycznymi Sieci, 80-376 Gdańsk, ul. Czerwony Dwór 25, fax 058 344 44 00, o zamiarze rozpoczęcia prac, podając jednocześnie numer powyższego Uzgodnienia.
4. Podczas prowadzenia prac:
 - w pobliżu urządzeń TP prace ziemne należy prowadzić ręcznie, z zachowaniem szczególnej ostrożności, przy skrzyżowaniach i zbliżeniach z urządzeniami TP S.A. zachować odległości wynikające z polskich i branżowych norm.
 - w razie odkrycia urządzeń telekomunikacyjnych należy je zabezpieczyć przed uszkodzeniem i osiadaniami ziemi. Skrzyżowania i zbliżenia należy wykonać zgodnie z wymaganiami Rozporządzenia Ministra Infrastruktury z 26.10.2005, a przed zasypaniem urządzeń, w celu stwierdzenia poprawności wykonania prac i braku uszkodzeń na urządzeniach TP, należy skontaktować się z pracownikiem TP wymienionym w punkcie 2.
 - przed rozpoczęciem prac ziemnych, ustalić głębokość ułożenia podziemnej infrastruktury TP metodą przekopu próbnego. W szczególnych przypadkach prace ziemne prowadzić pod nadzorem pracownika TP,
 - przy niwelacji terenu doprowadzić do zachowania normatywnej głębokości dla infrastruktury TP,
 - dokonać regulacji ram i pokryw studni kablowych do poziomu wyznaczonego przez projektowane rzędne. Koszty związane z regulacją, wymianą i naprawą uszkodzonych elementów studni oraz innych urządzeń telekomunikacyjnych podczas prowadzonych prac ponosi Inwestor,
 - w miejscach skrzyżowań oraz na planowanych wjazdach, na infrastrukturze TP zastosować osłonowe, dwudzielne rury Arota lub inne trwałe zabezpieczenie.
5. Telekomunikacja Polska S.A. Pion Technicznej Obsługi Klienta, zobowiązuje Inwestora i Wykonawcę robót do prowadzenia prac w sposób wykluczający możliwość uszkodzenia naszych urządzeń i powstania awarii sieci telekomunikacyjnej oraz pokrycia wszelkich kosztów związanych z powstaniem awarii sieci telekomunikacyjnej na skutek prowadzenia tych prac,
6. Zakończenie zadania inwestycyjnego wymaga zgłoszenia do TP w celu sprawdzenia prawidłowości wykonania prac. Kontakt zgodnie z punktem 2.
7. Ze względu na możliwość wystąpienia zmian w zasobach infrastruktury telekomunikacyjnej na obszarze objętym projektem, niniejsze Uzgodnienie ważne jest 24 miesiące od daty jego wydania.

Piotr Peda

Peda

Dział Zarządzania
Zasobami Fizycznymi

- 33 -



AGENCJA NIERUCHOMOŚCI ROLNYCH

ODDZIAŁ TERENOWY W GDAŃSKU

83-000 Pruszcz Gdański ul. Powstańców Warszawy 28

tel. (58) 300 48 41, faks (58) 300 48 43

e-mail: gdansk@anr.gov.pl

Pruszcz Gd, 07-12-2009 r.

SGZiNW-212-344-2/9025 /09/PK/U

„EKO-WOD”

Usługi Projektowo – Inwestycyjne

Gospodarki Wodno - Ściekowej

80-281 Gdańsk

ul. Leśna Góra 25/22

dot.: uzgodnienia trasy projektowanej sieci wodociągowej w miejscowości Klonówka Gm. Starogard Gd.
zlokalizowanej na dz. nr 87/1

Agencja Nieruchomości Rolnych Oddział Terenowy Gdańsk z/s w Pruszczu Gdańskim, po rozpatrzeniu wniosku dot. uzgodnienia trasy projektowanej sieci wodociągowej na dz. nr 87/1 obr Klonówka informuje, że dz. nr 81/7 obr Klonówka jest w dzierżawie – MYSZKA SŁAWOMIR i nie wnosi uwag na lokalizację w/w przedsięwzięcia i wyraża zgodę na korzystanie z w/w nieruchomości w granicach określonych na załączonej kopii planu, na następujących warunkach:

Inwestor zobowiązany jest do:


1. protokolarnego przejęcia terenu od użytkownika nieruchomości przed rozpoczęciem robót;
2. w przypadku napotkania na zajmowanym terenie znaków geodezyjnych i kamieni granicznych, które mogą zostać naruszone, Inwestor zobowiązany jest powiadomić o powyższym państwową służbę geodezyjną;
3. zachowania w stanie nienaruszonym istniejącej trwałej zieleni niskiej i wysokiej, w przypadku braku odrębnej zgody;
4. przywrócenia terenu do stanu poprzedniego, (w przypadku prac ziemnych lub wjazdu ciężkim sprzętem);
5. odszkodowania za ewentualne zniszczone uprawy polowe należy uzgodnić z użytkownikiem dzierżawcą nieruchomości;
6. zgłoszenia w Oddziale Terenowym odbioru terenu, niezwłocznie po zakończeniu robót i udziału w odbiorze – ANR GNIAZ WRSP w Skarszewach;
7. usuwania, w ramach rękojmi przez okres 1 roku od zakończenia robót, wad spowodowanych wadliwym ułożeniem nawierzchni lub niewłaściwym przywróceniu terenu do stanu poprzedniego (w przypadku prac ziemnych lub wjazdu ciężkim sprzętem);
8. w razie opóźnienia w przywracaniu terenu do stanu poprzedniego, bądź usuwaniu wad technicznych, użytkownik nieruchomości wykona prace na koszt Inwestora;

9. dostarczenia do Oddziału Terenowego w terminie 7 dni od otrzymania niniejszego pisma oświadczenia podpisanego przez Inwestora/Wykonawcę (w załączeniu).

Niniejsza zgoda stanowi podstawę do ubiegania się przez Inwestora o uzyskanie pozwolenia na budowę. Mając na uwadze, że realizowane zadanie jest zadaniem własnym gminy, Agencja odstępuje od pobrania opłaty za wejście w teren.

Z poważaniem

Z-ca Dyrektora
Jerzy Romanowski

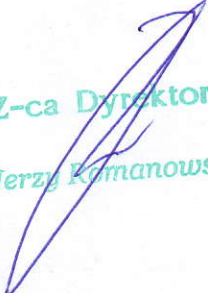

Do wiadomości:
GNIAZ w Skarszewach.;
dzierżawca

Starogard Gdański, dnia 30.12.2009 r.
Za dowodem doręczenia

**„Eko – Wod”
Usługi Projektowo – Inwestycyjne
Gospodarki Wodno – Ściekowej
ul. Leśna Góra 25/22
80-281 Gdańsk**

UZGODNIENIE

Na podstawie art. 3 pkt 2a ustawy z dnia 14.03.1985 r. o Państwowej Inspekcji Sanitarnej (t.j. Dz.U. z 2006 r., Nr 122, poz. 851 z późn. zm.) **Państwowy Powiatowy Inspektor Sanitarny w Starogardzie Gdańskim** po zapoznaniu się z przedłożoną przez „Eko – Wod”, Usługi Projektowo – Inwestycyjne Gospodarki Wodno – Ściekowej, Gdańsk, ul. Leśna Góra 25/22, przy piśmie bez numeru, z dnia 22.12.2009r. dokumentacją: **Projekt budowlano – wykonawczy rozbudowy sieci wodociągowej w miejscowości Klonówka, gmina Starogard Gdański, dz. nr 45/2, 46/3, 59/2, 62/2, 69/2, 70/2, 87/1, 88/3, 89/1, 89/2, 89/3, 89/4, 90/3, 91/1, 91/2, 93, 96, 98, 101, 105/1, 105/2, 105/3, 107, 108/2, 112, 117/3, obręb Klonówka**

**projektant: mgr inż. Dariusz Plata
inwestor: Gmina Starogard Gdański**

uzgadnia

przedłożoną dokumentację w zakresie wymagań sanitarnych i zdrowotnych z następującą uwagą:

1. zastosowanie wybranych materiałów i/lub wyrobów do dystrybucji wody **wymaga** uzyskania oceny higienicznej Państwowego Powiatowego Inspektora Sanitarnego w Starogardzie Gdańskim, zgodnie z § 18 rozporządzenia Ministra Zdrowia z dnia 29.03.2007 r. w sprawie jakości wody przeznaczonej do spożycia przez ludzi (Dz.U. Nr 61, poz. 417).

UZASADNIENIE

W miejscowości Klonówka, gmina Starogard Gdański, na terenie działek nr 45/2, 46/3, 59/2, 62/2, 69/2, 70/2, 87/1, 88/2, 89/1, 89/2, 89/3, 89/4, 90/3, 91/1, 91/2, 93, 96, 98, 101, 105/1, 105/2, 105/3, 107, 108/2, 112, 117/3, zaprojektowano budowę odcinka sieci wodociągowej z przyłączami do posesji na terenie działek 62/2, 59/2, 46/3, 89/1, 69/2, 91/2, 93, 90/3, 112, 96, 108/2, 107, 101.

Decyzja o ustaleniu lokalizacji inwestycji celu publicznego nr GPK-7331/93-CP/09 z dnia 03.11.2009 r. wydana przez Wójta Gminy Starogard Gdański.

Wodociąg zaprojektowano z rur PCV Dz 110 i PE Dz 90 na długości 4475 m oraz włączenie go do istniejącej sieci wodociągowej z rur PCV DN 90. Przyłącza o łącznej długości 292 m (13 sztuk) zaprojektowano z rur PE Dz 40.

W projekcie wskazano rodzaj materiałów do budowy sieci wodociągowej. Zgodnie z obowiązującymi przepisami w celu ich zastosowania należy uzyskać ocenę higieniczną właściwego państwowego powiatowego inspektora sanitarnego. Ocena wydawana jest na podstawie dokumentacji zawierającej informacje podane w § 18 ust. 3 rozporządzenia Ministra Zdrowia z dnia 29.03.2007 r. w sprawie jakości wody przeznaczonej do spożycia przez ludzi.

Podstawa prawna:

rozporządzenie Ministra Infrastruktury z dnia 12.04.2002 r. w sprawie warunków technicznych, jakim powinny odpowiadać budynki i ich usytuowanie (Dz.U. z 2002 r. Nr 75, poz. 690 z późn. zm.); rozporządzenie Ministra Zdrowia z dnia 29.03.2007 r. w sprawie jakości wody przeznaczonej do spożycia przez ludzi (Dz.U. Nr 61, poz. 417).

Niniejsze uzgodnienie jest ważne pod warunkiem dołączenia do niego dokumentacji jak wyżej, na której znajduje się klauzula stwierdzająca uzgodnienie z Państwowym Powiatowym Inspektorem Sanitarnym w Starogardzie Gdańskim.

Otrzymują:

- ① Adresat
2. a/a

AF

Strona/Stron: 1/1

**Państwowy Powiatowy
Inspektor Sanitarny
w Starogardzie Gdańskim**
Jolanta Staniszevska



GENERALNY DYREKTOR
DRÓG KRAJOWYCH I AUTOSTRAD

Za zgodą
"EKO-WOD"

Jan Minasiewicz

STAROSTA STAROGARDZKI
83-200 Starogard Gdański
ul. Kosciuszki 17
tel. 058 56 220 45 (2)

Gdańsk, dnia 10.02.2010 r.

GDDKiA-O/Gd-Z-3r-435/346b/A1/2009/2010

Polecony za zwrotnym potwierdzeniem odbioru

DECYZJA

Na podstawie art.39 ust.1, ust.3, ust.3a pkt 2 i ust.5 ustawy z dnia 21 marca 1985r. o drogach publicznych (tekst jednolity Dz.U. z 2007r.Nr 19 poz.115) oraz art.104 ustawy z dnia 14 czerwca 1960r. - Kodeks Postępowania Administracyjnego (Dz.U.z 2000r. Nr 98 poz.1071 z późn.zm.)

po rozpatrzeniu wniosku: Pana Jana Minasiewicza z firmy Usługi Projektowo-Inwestycyjne Gospodarki Wodno-Ściekowej „EKO-WOD” ul.Leśna Góra 25/22, 80-281 Gdańsk występującego z pełnomocnictwa Wójta Gminy Starogard Gdański

w sprawie: uzgodnienia projektu budowy sieci wodociągowej w miejscowości Klonówka gm.Starogard Gdański

I.Zezwalam na lokalizację sieci wodociągowej w rurze ochronnej 160 PE istniejącej w km 32+163,6 w pasie drogowym autostrady A1 (dz. nr 89/2) w msc.Klonówka, na przebudowę-skrócenie ww. przepustu o około 4 metry i lokalizację odcinka sieci wodociągowej wzdłuż ogrodzenia w pasie drogowym A1 (dz. nr 89/2) oraz na przejście sieci wodociągowej pod drogą (zjazd z wiaduktu) stanowiącą pas drogowy autostrady A1 i na lokalizację ww. przejścia sieci w pasie drogowym autostrady A1 (dz. nr 89/4, 105/2 i 91/1) w msc.Klonówka na podstawie przedłożonego projektu z następującymi warunkami:

- 1.Przejście poprzeczne pod drogą (zjazd z wiaduktu) stanowiącą pas drogowy autostrady A1 należy wykonać metodą przewiertu sterowanego w rurze osłonowej na całej szerokości pasa drogowego ww. drogi zgodnie z załącznikiem graficznym do projektu.
- 2.Przed przystąpieniem do wykonania prac w pasie drogowym autostrady należy poinformować GTC S.A. z wyprzedzeniem minimum 14 dni.
- 3.Prace należy prowadzić przy zapewnieniu odpowiedniego nadzoru, zgodnie z obowiązującym prawem budowlanym.
- 4.Przed rozpoczęciem robót budowlanych Inwestor jest zobowiązany do uzyskania pozwolenia na budowę lub zgłoszenia wykonania robót budowlanych zgodnie z ustawą z dnia 7 lipca 1994r. Prawo budowlane (Dz.U. z 2003r. Nr 207 poz.2016).
- 5.Warunkiem uzyskania decyzji na zajęcie pasa drogowego jest zawarcie umowy przez Inwestora sieci wodociągowej – Gminę Starogard Gdański - z GTC S.A. dotyczącej warunków dostępu do urządzeń w pasie drogowym autostrady i odpowiedzialności Inwestora za ewentualne szkody i utrudnienia w funkcjonowaniu autostrady.
- 6.Wniosek o wydanie decyzji na zajęcie pasa drogowego w celu umieszczenia urządzenia w pasie drogowym Inwestor obowiązany jest złożyć w Rejonie GDDKiA w Tczewie, ul.Armii Krajowej 84. W decyzji na zajęcie pasa drogowego zostanie ustalona opłata roczna za umieszczenie urządzenia w pasie drogowym.
- 7.Wykonawca robót będzie zobowiązany do uzyskania zgody Operatora – firmy INTERTOLL na prowadzenie robót stosownym drukiem, który udostępni Operator.
- 8.Odpowiedzialność wobec osób trzecich za szkody powstałe w trakcie realizacji inwestycji objętej niniejszą decyzją ponosi Inwestor
- 9.Po wykonaniu prac teren budowy należy uporządkować oraz doprowadzić do stanu jak przed inwestycją (rekultywacja, naprawa terenów zielonych, nasadzenia itp.).
- 10.Wykonać inwentaryzację geodezyjną powykonawczą i potwierdzoną w ZUD oraz zgłoszoną do zasobów państwowych i przekazać po 1 egz. do GTC i GDDKiA.

II.Uzgadniam projekt budowy sieci wodociągowej w miejscowości Klonówka gm.Starogard Gdański.

Niniejsza decyzja zachowuje moc w terminie ważności decyzji o lokalizacji inwestycji celu publicznego lub pozwolenia na budowę i stanowi czasowe prawo do dysponowania nieruchomością na cele budowlane, zgodnie z art. 3 pkt 11 ustawy z dnia 7 lipca 1994r. Prawo budowlane (Dz.U. z 2003r. Nr 207 poz.2016), jednak nie stanowi podstawy do rozpoczęcia robót w pasie drogowym.

Strona może rozpocząć budowę urządzenia po uzyskaniu ostatecznej decyzji zezwalającej na zajęcie pasa drogowego – art. 40 ustawy z dnia 21.03.1985r. o drogach publicznych.

UZASADNIENIE

Koncesjonariusz autostrady A1 - firma Gdańsk Transport Company S.A. - zaopiniował pozytywnie projekt budowy sieci wodociągowej w msc.Klonówka gm.Starogard Gdański (pismo nr KO4818/LPI z dnia 04.02.2010r.). Biorąc powyższe pod uwagę Dyrektor Oddziału w Gdańsku GDDKiA zezwolił na lokalizację sieci wodociągowej w rurze ochronnej 160 PE istniejącej w km 32+163,6 w pasie drogowym autostrady A1 (dz. nr 89/2) w msc.Klonówka, na przebudowę-skrócenie ww. przepustu o około 4 metry i lokalizację odcinka sieci wodociągowej wzdłuż ogrodzenia w pasie drogowym A1 (dz. nr 89/2) oraz na przejście sieci wodociągowej pod drogą (zjazd z wiaduktu) stanowiącą pas drogowy autostrady A1 i na lokalizację ww. przejścia sieci w pasie drogowym autostrady A1 (dz. nr 89/4, 105/2 i 91/1) w msc.Klonówka oraz uzgodnił przedłożony projekt.

Zgodnie z art.40 ust.3 i ust.5 ustawy o drogach publicznych za umieszczenie urządzenia infrastruktury technicznej niezwiązanego z potrzebami zarządzania drogami w pasie drogowym Inwestor winien dokonać opłat rocznych za każdy rok umieszczenia urządzenia w pasie drogowym. Opłaty naliczane są w oparciu o stawki podane w § 3 rozporządzenia Ministra Infrastruktury z dnia 31 maja 2004r. w sprawie wysokości stawek opłat za zajęcie pasa drogowego dróg, których zarządcą jest Generalny Dyrektor Dróg Krajowych i Autostrad (Dz.U.Nr 129 poz.1369).

W decyzji na prowadzenie robót i umieszczenie urządzenia – sieci wodociągowej – w pasie drogowym, którą wyda Rejon GDDKiA w Tczewie Inwestor – **Gmina Starogard Gdański ul.Sikorskiego 9, 83-200 Starogard Gdański** - będzie obciążony opłatą za pierwszy rok umieszczenia urządzenia w pasie drogowym.

Za lata następne Inwestor będzie obowiązany uiścić opłatę roczną do dnia 15 stycznia każdego roku z góry za dany rok.

Obowiązek uiszczenia opłaty powstaje w momencie wykonania urządzenia i jego umieszczenia w pasie drogowym i trwa przez cały okres istnienia urządzenia w pasie drogowym.

POUCZENIE

Strona niezadowolona z niniejszej decyzji może zwrócić się z wnioskiem do Generalnego Dyrektora Dróg Krajowych i Autostrad w Warszawie o ponowne rozpatrzenie sprawy. Wniosek składa się za pośrednictwem Dyrektora Oddziału w Gdańsku Generalnej Dyrekcji Dróg Krajowych i Autostrad; adres: 80-354 Gdańsk ul. Subisława 5, w terminie 14 dni od dnia doręczenia stronie decyzji.

Integralną część powyższej decyzji stanowią opieczetowane pieczęcią GDDKiA O/Gdańsk załączniki graficzne (szt. 3) w tym opinia Koncesjonariusza autostrady A1 – GTC SA (pismo nr KO4818/LPI z dnia 04.02.2010r.).

Zwolnione z opłaty skarbowej zgodnie z załącznikiem do ustawy z dnia 16 listopada 2006r.o opłacie skarbowej (Dz. U. z 2006r. Nr 225 poz.1635)

Otrzymują:

1) Pan Jan Minasiewicz

Usługi Projektowo-Inwestycyjne
Gospodarki Wodno-Ściekowej „EKO-WOD”
ul.Leśna Góra 25/22
80-281 Gdańsk

Za zgodność
„EKO-WOD”

Jan Minasiewicz

Z upoważnienia
Generalnego Dyrektora Dróg Krajowych i Autostrad
DYREKTOR ODDZIAŁU W GDAŃSKU

mgr inż. Franciszek Rogowicz

2. Urząd Gminy Starogard Gdański
ul. Sikorskiego 9
83-200 Starogard Gdański

3. a/a

Do wiadomości:

1. Gdańsk Transport Company SA
ul. Sadowa 8
80-771 Gdańsk

Adres do korespondencji:

Gdańsk Transport Company SA
ul. Dekarska 1
Rusocin
83-031 Łęgowo

2. Rejon GDDKiA w Tczewie

Sprawę prowadzi:

Elżbieta Ropel

tel. 058 51 12 428

eropel@gdansk.gddkia.gov.pl

10.02.10

STAROSTA STAROGARDZKI
83-200 Starogard Gdański
ul. Kościuszki 17
tel. 068 66 220 45 (2)

2.3

2010.02.10

fy

Generalna Dyrekcja Dróg Krajowych i Autostrad
Oddział w Gdańsku
ul. Subisława 5
80-354 Gdańsk

Data / Date:
04/02/2010

Numer referencyjny /
Reference number:
KO4818/LPI

GDDKiA ODDZIAŁ W GDAŃSKU	
W P Ł Y N Ę Ł O	
☐ FAX	2010 -02- 10
L. dz. 1475 był Fax	
Przyjmujący <i>an</i>	

Załącznik graficzny do postanowienia/decyzji/opinii
nr GDDKiA *66d-Z-3r-435/346b/A1/2009/2010*
z dnia *10-02-2010r.*
załącznik nr *3* Ilość egz. *3*
Ważne wyłącznie z treścią postanowienia/decyzji/opinii

Do / Attention:
Pan Franciszek Rogowicz

NACZELNIK
WYDZIAŁU UZGODNIEN

2 up. Ekopel
mgr inż. Romana Hordyńska

Szanowny Panie,

Autostrada A1 – Opinia w sprawie projektu budowy sieci wodociągowej w miejscowości Klonówka

W nawiązaniu do pisma GDDKiA Gdańsk z dnia 15.01.2010r. o nr ref. GDDKiA-O/GD-Z-3r-435/346a/A1/2009/2010 oraz pisma „EKO-WOD” Usługi Projektowo -Inwestycyjne Gospodarki Wodno - Ściekowej z dnia 15.01.2010r., GTC opiniuje pozytywnie ww. inwestycję w zakresie prac wykonywanych w pasie drogowym autostrady i wyraża zgodę na czasowe zajęcie działek należących do tego pasa pod następującymi warunkami:

1. Przed przystąpieniem do wykonania prac w pasie drogowym autostrady należy poinformować GTC S.A. z wyprzedzeniem minimum 14 dni.
2. Wykonawca robót będzie zobowiązany do uzyskania zgody Operatora – firmy Intertoll na prowadzenie robót stosownym drukiem, który udostępni Operator.
3. Na prowadzenie prac w pasie drogowym należy uzyskać zgodę GDDKiA.
4. Prace należy prowadzić przy zapewnieniu odpowiedniego nadzoru, zgodnie z obowiązującym prawem budowlanym.
5. Wykonać inwentaryzację geodezyjną powykonawczą i potwierdzoną w ZUD oraz zgłoszoną do zasobów państwowych przekazać po 1 egz. do GTC oraz GDDKiA.
6. Należy zobowiązać inwestora budowy sieci wodociągowej do zawarcia umowy z GTC/GDDKiA dotyczącej warunków dostępu do urządzeń w pasie drogowym autostrady i odpowiedzialności inwestora za ewentualne szkody i utrudnienia w funkcjonowaniu autostrady zanim GDDKiA wyda decyzję.
7. Po wykonaniu prac teren budowy należy uporządkować oraz doprowadzić do stanu jak przed inwestycją (rekultywacja, naprawa terenów zielonych, nasadzenia itp.).
8. Kwestie opłat za korzystanie z pasa drogowego są w kompetencji zarządcy drogi – GDDKiA i nie są przedmiotem niniejszego uzgodnienia.

za zgodności

„EKO-WOD”

Jan Minasiewicz

Dear Sir,

Motorway A1 – Opinion concerning the water-pipe network in Klonówka


Further to your letter dated 15.01.2010 ref. no. GDDKiA-O/GD-Z-3r-435/346a/A1/2009/2010 and the letter of „EKO-WOD” Usługi Projektowo – Inwestycyjne Gospodarki Wodno-Ściekowej dated 15.01.2010, GTC hereby approves the above mentioned investment, in scope of works carried out within the Motorway RoW, and gives its consent to temporary occupation of plots, being a part of the said RoW, on the following conditions:

1. At least 14 days before the commencement of works within the Motorway Right of Way GTC S.A. must be informed about the works.
2. The contractor will be obligated to obtain the Operator's, i.e. Intertoll Polska Sp. z o.o., approval to carry out works, which is to be granted on a special form facilitated by the Operator.
3. Obtained should be GDDKiA consent to carry out works within RoW.
4. Works should be conducted under proper supervision and in accordance with the provisions of the Construction Law.
5. Carry out and confirm in ZUD an as-built geodetic inventory. After entering to the national resources, one copy thereof should be handed over to GTC and one to GDDKiA.
6. An investor of water-pipe should take on obligation to conclude agreement with GTC/GDDKiA on terms and conditions of accessing the utilities within the Right of Way and on Investor's liability for possible damages and hindrances in the motorway operations in advance of GDDKiA decision.
7. Upon completion of works the construction site should be cleared and brought to its pre-work state (land reclamation, greenery restoration, planting etc.).
8. Issues connected to fees for usage of the RoW rest within the competence of the road administrator, i.e. GDDKiA and are not the subject to this agreement.

Z poważaniem,




Torbjörn Nohrstedt
Prezes Zarządu

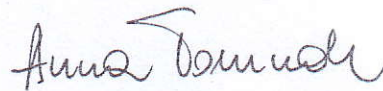


Anna Tomczak
Członek Zarządu

Do wiadomości: 1. „EKO-WOD”

Usługi Projektowo -Inwestycyjne Gospodarki Wodno - Ściekowej
ul. Leśna Góra 25/22
80-281 Gdańsk

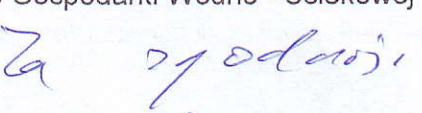
„EKO-WOD”

Jan Minasielwicz

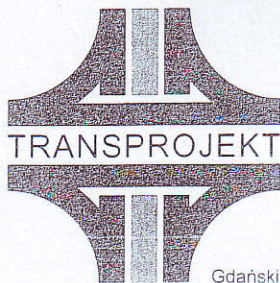

TRANSPROJEKT


GDANSKI

STAROSTA STAROGARDZKI
83-200 Starogard Gdański
ul. Kościuszki 17
NIP: 584-020-33-28 spółka z o.o.

80-254 GDAŃSK, ul. Partyzantów 72 A
tel.: (058) 341 40 38, fax: (058) 341 30 65
sekretariat: (058) 345 42 37
e-mail: biuro@transprojekt.gdansk.pl

Nr pisma: PD-386-3/W/386-3/2005r.

Gdańsk, dnia 2005-09-27

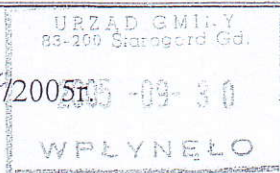

Gminny Zakład Usług Komunalnych
ul. Szkolna 3
83-211 Jabłowo

dotyczy: **Projektu Budowlanego autostrady A1 Etap I: Rusocin – Nowe Marzy
Sekcja 3 Swaróżyn – Pelplin tj. od km 24+770 do km 37+500.
Budowa perspektywicznej rury ochronnej**

Zgodnie z wydanymi warunkami technicznymi w uzgodnieniu nr 68 z dnia 19.08.2005r. zaprojektowaliśmy perspektywiczną rurę ochronną z rur PE Dz 160 mm wzdłuż drogi gminnej Rajkowski Młyn – Klonówka, po stronie prawej. Analiza lokalizacji rury po przeciwnej stronie drogi wykazała, że posadowiona byłaby na znacznej głębokości ca 4.7m ppt.(strona prawa autostrady).

Zwracamy się z uprzejmą prośbą u uzgodnienie zmienionej lokalizacji perspektywicznej rury ochronnej **RO W-5** pod planowany wodociąg na etapie Projektu Budowlanego. Koniec rury ochronnej po stronie prawej autostrady posadowiony będzie na głębokości ca 3m a po stronie lewej na głębokości 2m pod terenem istniejącym.

Przesyłamy plany sytuacyjne z lokalizacją w/w rury ochronnej.

W razie zapytań prosimy kontaktować się z Danuta Sawicką- tel. (058) 341 40 38 wew. 209.

Z poważaniem

Załączniki:

1. Plan sytuacyjny (1:1000) – (1 kpl.)

Do wiadomości:

1. Urząd Gminy
ul. Sikorskiego 9
83-200 Starogard Gdański
2. PD - wiep, rytym, sawd

"EKO-WOD"

Jan Minasiewicz

WD-31

STAROSTA STAROGARDZKI
83-200 Starogard Gdański
ul. Kościuszki 17
tel. 058 56 220 45 (2)

RO W-5

Zbrojenie nasypu o $H > 6.0$ m geosyntetykami
Embankment H > 6.0 m reinforced with geosynthetics

AL
GDANSK
79
879

Ark. nr 1 / Sheet No 1

[illegible]

Miejsce i data: Starogard Gd., 05 marzec 2010

**Starostwo Powiatowe w Starogardzie
Gdańskim**

**Wydział Geodezji, Katastru i Gospod.
Nieruch.**

**Zespół Uzgadniania Dokumentacji
Projektowej**

**83-200 Starogard Gdański
ul. Kościuszki 17, tel. 562-64-50**

Wasz znak: - z dnia: **2010.03.01**

Wniosek nr **GG.III.7442-1/120/2010** z dnia **2010.03.01**

Termin posiedzenia: **2010.03.04**

OPINIA nr GG.III.7442-1/120/2010

Na podstawie art. 28 ust.2 i art. 59 ustawy z dnia 17 maja 1989 r. - Prawo geodezyjne i kartograficzne (Dz.U. z 2005 r. Nr 240, poz. 2027 z późniejszymi zmianami), § 11 ust 1 rozporządzenia Ministra Rozwoju Regionalnego i Budownictwa z dnia 2 kwietnia 2001 r. w sprawie geodezyjnej ewidencji sieci uzbrojenia terenu oraz zespołów uzgadniania dokumentacji projektowej (Dz.U. Nr.38 poz. 455) oraz Zarządzenia nr 90 Starosty Starogardzkiego z dnia 7 listopada 2007 r. w sprawie powołania Zespołu Uzgadniania Dokumentacji Projektowej

UZGADNIAM

1. Sieć wodociągowa. - zmiana do projektu uzgodnionego opinią ZUDP nr GG.III.7442-1/641/2009 z dnia 18.12.2009 r na odcinku 18m od punku "A" w kierunku punktu "B".

Lokalizacja obiektu: **Klonówka, gm. Starogard Gdański, dz. nr 89/1, 89/2, 105/2.**

Inwestor realizowanego obiektu: GMINA STAROGARD GDAŃSKI
ul. Gen. Władysława Sikorskiego 9
83-200 Starogard Gdański

UWAGI I ZALECENIA do opinii GG.III.7442-1/120/2010

1. Uzgodnienie zachowuje ważność przez okres 3 lat od dnia wydania opinii z zastrzeżeniem § 13 ust.2 rozp. MRRiB z dn. 2 kwietnia 2001 r. (Dz.U. Nr 38, poz.455).
 2. Wszystkie trwałe obiekty budowlane podlegają wytyczeniu przez jednostkę wykonawstwa geodezyjnego.
 3. Rozpoczęcie robót budowlano-montażowych należy zgłosić 5 dni przed terminem wg właściwości do instytucji branżowych - gestorów sieci zlokalizowanych w granicach projektowanej inwestycji.
 4. Warunkiem odbioru zrealizowanych obiektów budowlanych jest pomiar powykonawczy wykonany przez jednostkę wykonawstwa geodezyjnego (w przypadku przewodów podziemnych przed ich zasypaniem).
 5. Wszystkie trwałe znaki geodezyjne podlegają ochronie.
 6. Prace ziemne w obrębie skrzyżowań i zbliżeń z istniejącymi urządzeniami podziemnymi należy wykonywać ręcznie, zgodnie z wymogami PN i przed zasypaniem zgłosić do odbioru.
 7. Przed przystąpieniem do robót budowlanych budowa wymaga zgodnie z Ustawą prawo budowlane z dnia 7 lipca 1994 r. (Dz.U. z 2006 r. Nr 156, poz. 1118 z późniejszymi zmianami) zgłoszenia właściwemu organowi administracji architektoniczno-budowlanej lub uzyskania pozwolenia na budowę.
 8. Nie przestrzeganie uwag i zaleceń ZUDP podlega sankcji wynikającej z art. 48.1 pkt. 3 i 6 ustawy z dnia 17 maja 1989r. Prawo geodezyjno-kartograficzne (Dz.U. z 2005 r. Nr 240, poz. 2027 z późniejszymi zmianami)
 9. Inne uwagi i zalecenia wynikające z protokołu posiedzenia ZUDP:
- Uzgodnienie ENERGA-OPERATOR SA Oddział w Gdańsku Rejon Dystrybucji w Starogardzie Gdańskim z dnia 01.03.2010 r.
 - Uzgodnienie GENERALNEGO DYREKTORA DRÓG KRAJOWYCH I AUTOSTRAD nr GDDKiA-O/Gd-Z-3r-435/346b/A1/2009/2010 z dnia 10.02.2010 r.

Integralną częścią niniejszej opinii jest projekt opatrzony klauzulą potwierdzającą dokonanie uzgodnienia.

Wydanie niniejszej opinii nie podlega opłacie skarbowej na podst. Art.3 Ustawy o opłacie skarbowej z dnia 16 listopada 2006 r. (Dz.U. Nr 225, poz.1635 z późniejszymi zmianami).

J. Klew...
Renata Klew...
Przewodnicząca Zespołu
Uzgadniania Dokumentacji Projektowej

Starostwo Powiatowe w Starogardzie Gdańskim
Wydział Geodezji, Katastru i Gospodarki Nieruchomościami
Zespół Uogadniania Dokumentacji Projektowej
83-220 Starogard Gdański, ul. Kościuszki 17

Na podstawie art. 23 ust. 4 ustawy z dnia 17 maja 1989 r. - Prawo geodezyjne i kartograficzne (Dz.U. z 2000 r. Nr 100, poz. 1036 i Nr 120, poz. 1263) uzgodniono usytuowanie projektowanych sieci uzbrojenia terenu: Na terenie wsi Wodzisław - zmiana do projektu uzgodnionego

wzbrojenia terenu : 1. lei urobienego - zmiana do projektu uzgodnionego
opinie 2008 w GG. II 1167 / G4 / 2008 z dnia 19.12.2008
na odleglosci 18 m od punktu "A" i na kierunku punktu "B".

Uzgodnione usytuowanie sieci uzbrojenia terenu podlega wytyczeniu i geodezyjnej inwentaryzacji powyko-
nawczej przez jednostki uprawnione do wykonywania prac geodezyjnych. W razie niezgodności realiz. II
sieci uzbrojenia terenu z uzgodnionym projektem inwestor zobowiązany jest przedłożyć mapę z wynikami
pomiarów powykonawczych właściwemu organowi administracji architektoniczno - budowlanej.


Uzgodnienie usytuowania projektowanych sieci uzbrojenia terenu zachowanie ważność przez okres 3 lat od
dnia wydania opinii w sprawie uzgadniania usytuowania projektowanych sieci uzbrojenia terenu. Uzgodn-
ienie traci ważność w przypadku, o którym mowa w § 13 rozporządzenia Ministra Rozwoju Regionów z 2001 r.
Budownictwa z dnia 2 kwietnia 2001 r. w sprawie geodezyjnej ewidencji sieci uzbrojenia terenu, oraz ze-
spółowi uzgadniania dokumentacji projektowej (Dz. U. Nr 29, poz. 269).

GG-M. Jurek-11/10/2010

GG. M. Fuz - 11/20/2010
(sygn. opinii)

Zaregard Gd., data 05.03.2010v
(miejscowość i data)

(organizm) - w celu usytuowania projektowanych sieci uzbrojenia energetycznego w obszarze przewoźnego przepływu energii.

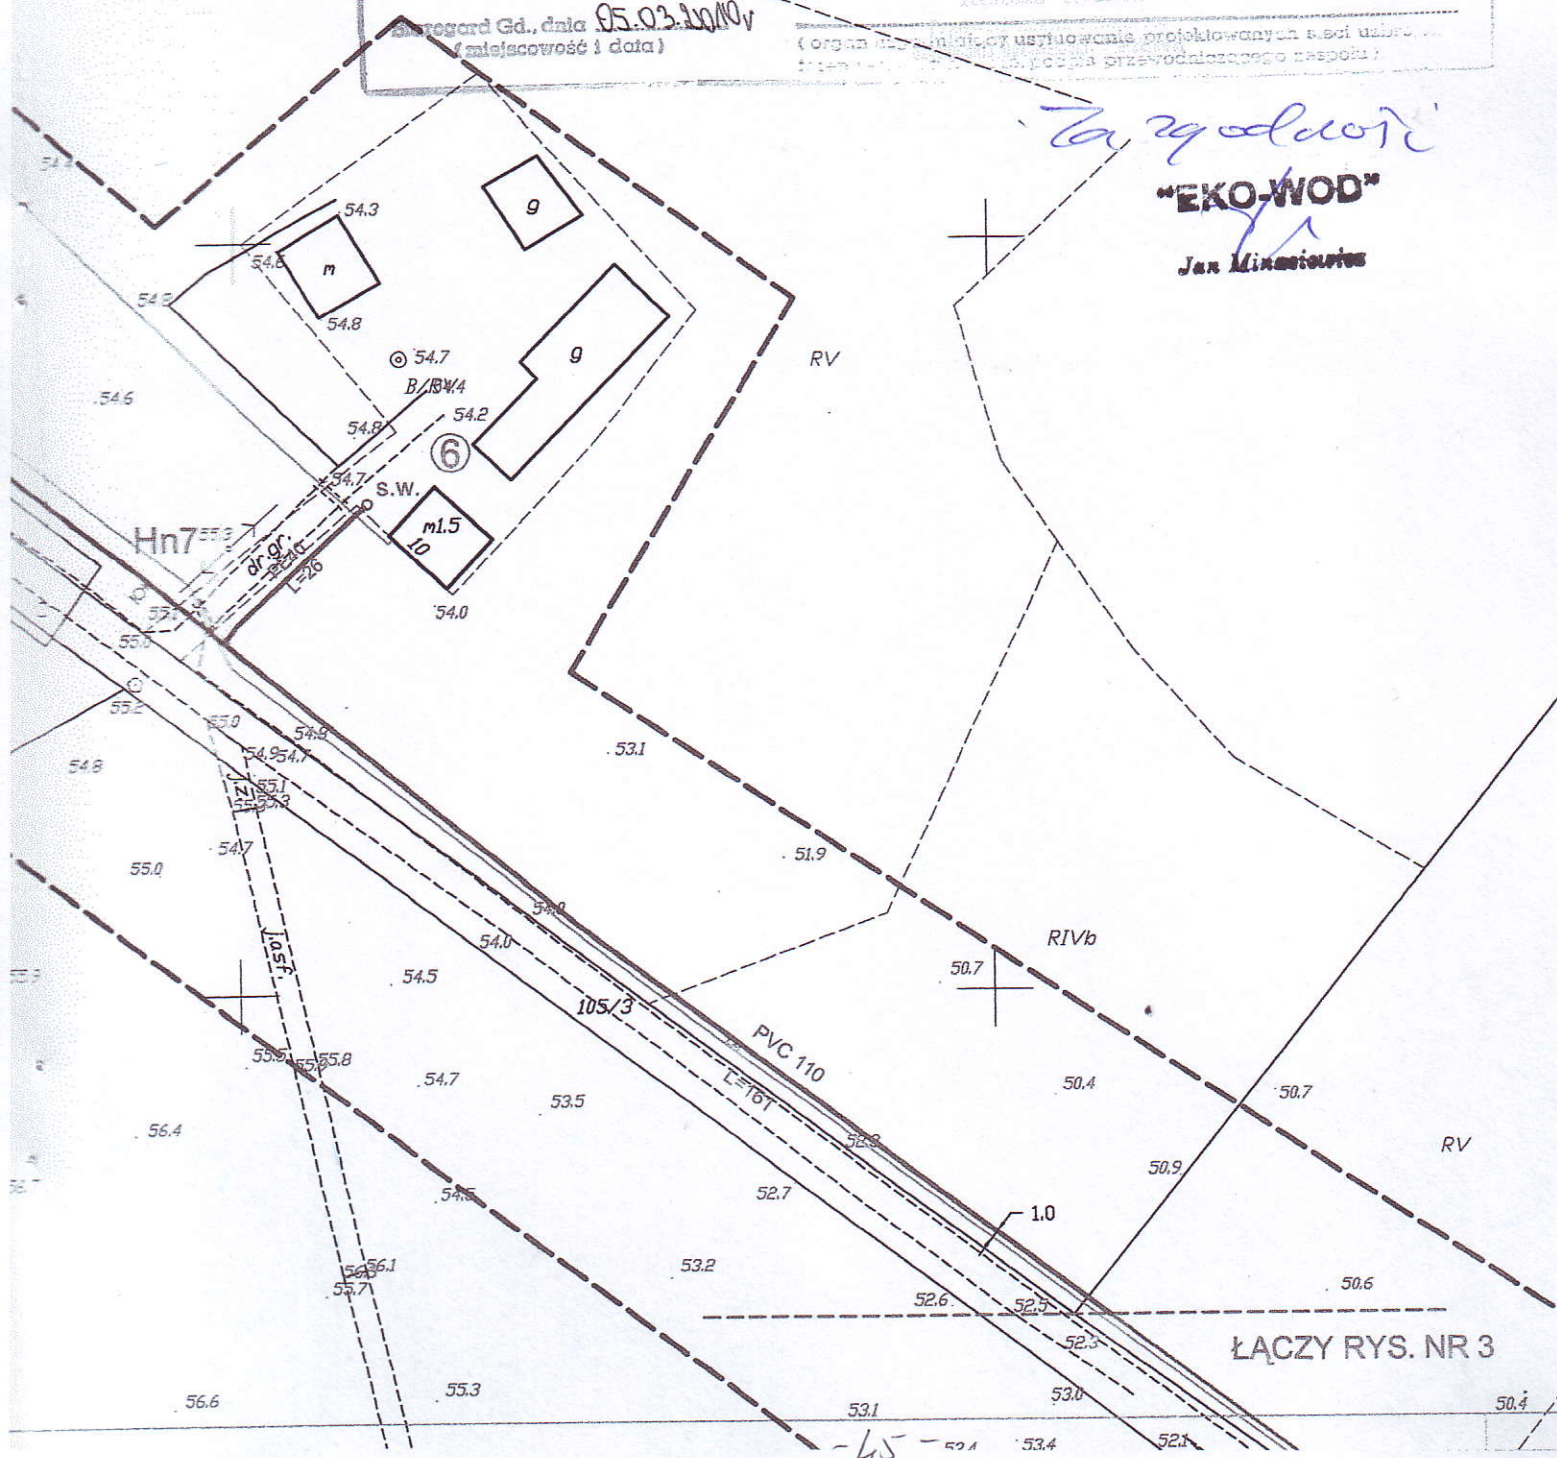

DUDEK ANDRZEJ
Nazwisko i imię KRYSTYNA
Miejsc. Klonowska
Gmina Starogard Gd.
Działka Nr 112

STAROSTA STAROGARDZKI
83-200 Starogard Gdański
ul. Pościński 17
tel. 558 56 220 45

Klonowska dnia 18.05.2009 r. (2)

OŚWIADCZENIE

Ja niżej podpisany wyrażam zgodę na zlokalizowanie projektowanego przewodu wodociągowego – przyłącza na posesji / działce Nr112..... oraz na prowadzenie robót ziemnych z tym związanych.

Jednocześnie uzgadniam lokalizację wodomierza w stud. wodom.

Uwagi: użytkownicy

/ podpis / Dudek Andrzej

BAKUŁA STANISŁAW
Nazwisko i imię WIESŁAWA
Miejsc. Klonowska Rajkowska 8
Gmina Starogard Gd.
Działka Nr 88/3, 90/3

Klonowska dnia 18.05.2009 r.

OŚWIADCZENIE

Ja niżej podpisany wyrażam zgodę na zlokalizowanie projektowanego przewodu wodociągowego – przyłącza na posesji / działce Nr88/3, 90/3..... oraz na prowadzenie robót ziemnych z tym związanych.

Jednocześnie uzgadniam lokalizację wodomierza w stud. wodom. d. 90/3

Uwagi: ch. Nr. 88/3. pod ewentualny zabudowę
(do przedziału)

/ podpis / Bakula Stanisław

MRÓZ ROMAN
Nazwisko i imię
Miejsc. Klonowska
Gmina Starogard Gd.
Działka Nr 93

Klonowska dnia 18.05.2009 r.

OŚWIADCZENIE

Ja niżej podpisany wyrażam zgodę na zlokalizowanie projektowanego przewodu wodociągowego – przyłącza na posesji / działce Nr93..... oraz na prowadzenie robót ziemnych z tym związanych.

Jednocześnie uzgadniam lokalizację wodomierza w stud. wodom.

Uwagi:

/ podpis / Roman Mróz

MAZA MIROSKA
Nazwisko i imię
Miejsc. Klonówka
Gmina Starogard Gd.
Działka Nr 102/2

Klonówka dnia 13.05.2009

OŚWIADCZENIE

~~Ja niżej podpisany wyrażam zgodę na zlokalizowanie projektowanego przewodu wodociagowego – przyłącza na posesji / działce Nr oraz na prowadzenie robót ziemnych z tym związanych.~~

~~Jednocześnie uzgadniam lokalizację wodomierza w~~

~~Uwagi: Rezygnuję z połączenia mojej posesji do proj. wodociągu nr. 102/2~~

~~/ podpis / Maza~~

~~KEPEK ZDZISŁAW
Nazwisko i imię I DANUTA
Miejsc. Klonówka
Gmina Starogard Gd.
Działka Nr 107~~

~~Klonówka dnia 18.05.2009 r.~~

~~OŚWIADCZENIE~~

~~Ja niżej podpisany wyrażam zgodę na zlokalizowanie projektowanego przewodu wodociagowego – przyłącza na posesji / działce Nr oraz na prowadzenie robót ziemnych z tym związanych.~~

~~Jednocześnie uzgadniam lokalizację wodomierza w~~

~~Uwagi: Rezygnuję z połączenia mojej posesji do proj. wodociągu nr. 107~~

~~/ podpis / Kepek~~

GLICH WIESŁAWA
Nazwisko i imię
Miejsc. Klonówka
Gmina Gm. Starogard Gd.
Działka Nr 103/2

Klonówka dnia 18.05.2009 r.

OŚWIADCZENIE

Ja niżej podpisany wyrażam zgodę na zlokalizowanie projektowanego przewodu wodociagowego – przyłącza na posesji / działce Nr 103/2 oraz na prowadzenie robót ziemnych z tym związanych.

Jednocześnie uzgadniam lokalizację wodomierza w stud. wiesław

Uwagi: stud. inwentaryz.

/ podpis / Glich

SIKORSKI JOZEF
Nazwisko i imię TERESA
Miejsc. Klonowska Klonosab
Gmina Starogard Gd.
Działka Nr 59/2

Klonowska dnia 28.05 2009 r.
STAROSTA STAROGARDZKI
83-200 Starogard Gdański
ul. Kościuszki 17 (2)
tel. 058 56 220 45

OŚWIADCZENIE

Ja niżej podpisany wyrażam zgodę na zlokalizowanie projektowanego przewodu wodociagowego – przyłącza na posesji / działce Nr 59/2 oraz na prowadzenie robót ziemnych z tym związanych.

Jednocześnie uzgadniam lokalizację wodomierza w stud. wodom.

Uwagi: lokalizacja stud. w rejonie kabla
telefonicznego

/ podpis / Sikorska

KEPEK ZDZISŁAW
Nazwisko i imię DANUTA
Miejsc. Klonowska Łępkowska 4
Gmina Starogard Gd.
Działka Nr 107

Klonowska dnia 28.05 2009 r.

OŚWIADCZENIE

Ja niżej podpisany wyrażam zgodę na zlokalizowanie projektowanego przewodu wodociagowego – przyłącza na posesji / działce Nr 107 oraz na prowadzenie robót ziemnych z tym związanych.

Jednocześnie uzgadniam lokalizację wodomierza w stud. wodom.

Uwagi:

/ podpis / Łepk Łepk.

KLEIN TADEUSZ
Nazwisko i imię
Miejsc. Klonowska
Gmina Starogard Gd.
Działka Nr 101

Klonowska dnia 28.05 2009 r.

OŚWIADCZENIE

Ja niżej podpisany wyrażam zgodę na zlokalizowanie projektowanego przewodu wodociagowego – przyłącza na posesji / działce Nr 101 oraz na prowadzenie robót ziemnych z tym związanych.

Jednocześnie uzgadniam lokalizację wodomierza w stud. wodom.

Uwagi:

/ podpis / Klein Tadeusz

KABUNSKI ANDRZEJ

Nazwisko i imię

Miejsc. Klonowska Rajkowska 10

Gmina Starogard Gd.

Działka Nr 91/2

Klonowska dnia 28.05.2009 r.

OŚWIADCZENIE

Ja niżej podpisany wyrażam zgodę na zlokalizowanie projektowanego przewodu wodociągowego – przyłącza na posesji / działce Nr91/2..... oraz na prowadzenie robót ziemnych z tym związanych.

Jednocześnie uzgadniam lokalizację wodomierza w stod. wodoci.

Uwagi:

/ podpis / Kabunski

GLICH J A ROSCIN

Nazwisko i imię

Miejsc. Klonowska Klonowa 6

Gmina Starogard Gd.

Działka Nr 62/2

Klonowska dnia 28.05.2009 r.

OŚWIADCZENIE

Ja niżej podpisany wyrażam zgodę na zlokalizowanie projektowanego przewodu wodociągowego – przyłącza na posesji / działce Nr62/2..... oraz na prowadzenie robót ziemnych z tym związanych.

Jednocześnie uzgadniam lokalizację wodomierza w stod. wodoci.

Uwagi:

/ podpis / Jurko Glich

KUBIK JACEK

Nazwisko i imię

Miejsc. Klonowla

Gmina Starogard Gd.

Działka Nr 45/2, 46/3

Klonowska dnia 30.5.2009 r.

OŚWIADCZENIE

Ja niżej podpisany wyrażam zgodę na zlokalizowanie projektowanego przewodu wodociągowego – przyłącza na posesji / działce Nr45/2, 46/3..... oraz na prowadzenie robót ziemnych z tym związanych.

Jednocześnie uzgadniam lokalizację wodomierza w stod. wodoci.

Uwagi: brak uwagi na koncepcji

/ podpis / Kubik Jacek

WODZIŃSKI GRZEGORZ

Nazwisko i imię

Miejsc. Kłobówka

Gmina Starogard Gd.

Działka Nr 69/2

Kłobówka dnia 2.09.2009 r.

OŚWIADCZENIE

Ja niżej podpisany wyrażam zgodę na zlokalizowanie projektowanego przewodu wodociagowego – przyłącza na posesji / działce Nr 69/2 oraz na prowadzenie robót ziemnych z tym związanych.

Jednocześnie uzgadniam lokalizację wodomierza w bud. wiecie / kof.

Uwagi:

/ podpis / Wodziński Grzegorz

SZCZEPAŃSKI ADAM

Nazwisko i imię

Miejsc. Kłobówka

Gmina Starogard Gd.

Działka Nr 89/1, 89/3

Starogard dnia 25.08.2009 r.

OŚWIADCZENIE

Ja niżej podpisany wyrażam zgodę na zlokalizowanie projektowanego przewodu wodociagowego – przyłącza na posesji / działce Nr 89/1, 89/3 oraz na prowadzenie robót ziemnych z tym związanych.

Jednocześnie uzgadniam lokalizację wodomierza w bud. wiecie / kof.

Uwagi:

/ podpis / Szczepański Adam

WOJCIECHOWSKA KRYSTYNA

Nazwisko i imię

Miejsc. Kłobówka Pelplin ul.

Gmina Starogard Gd.

Działka Nr 89/1, 89/3

Pelplin dnia 29.09.2009 r.

OŚWIADCZENIE

Ja niżej podpisany wyrażam zgodę na zlokalizowanie projektowanego przewodu wodociagowego – przyłącza na posesji / działce Nr 89/1, 89/3 oraz na prowadzenie robót ziemnych z tym związanych.

Jednocześnie uzgadniam lokalizację wodomierza w

Uwagi:

/ podpis / Wojciechowska Krystyna

SZCZEPANIŃSKI FELIKS

Nazwisko i imię

Miejsc. Klonówka

Gmina Starogard Gd.

Działka Nr 89/1, 89/3

Pelplin dnia 29.08 2009 r.

OŚWIADCZENIE

Ja niżej podpisany wyrażam zgodę na zlokalizowanie projektowanego przewodu wodociągowego – przyłącza na posesji / działce Nr 89/1, 89/3 oraz na prowadzenie robót ziemnych z tym związanych.

~~Jednocześnie uzgadniam lokalizację wodomierza w~~

Uwagi:

/ podpis /

[Podpis]

SZCZEPANIŃSKI MIROSLAW

Nazwisko i imię

Miejsc. Klonówka

Gmina Starogard Gd.

Działka Nr 89/1, 89/3

Pelplin dnia 29.08 2009 r.

OŚWIADCZENIE

Ja niżej podpisany wyrażam zgodę na zlokalizowanie projektowanego przewodu wodociągowego – przyłącza na posesji / działce Nr 89/1, 89/3 oraz na prowadzenie robót ziemnych z tym związanych.

~~Jednocześnie uzgadniam lokalizację wodomierza w~~

Uwagi:

/ podpis /

z pełnomocnictwem
[Podpis]

SZCZEPANIŃSKA CECYLIA

Nazwisko i imię

Miejsc. Klonówka

Gmina Starogard Gd.

Działka Nr 89/1, 89/3

Pelplin dnia 29.08 2009 r.

OŚWIADCZENIE

Ja niżej podpisany wyrażam zgodę na zlokalizowanie projektowanego przewodu wodociągowego – przyłącza na posesji / działce Nr 89/1, 89/3 oraz na prowadzenie robót ziemnych z tym związanych.

~~Jednocześnie uzgadniam lokalizację wodomierza w~~

Uwagi:

/ podpis /

z pełnomocnictwem
[Podpis]

MROZ GERTRUDA

Nazwisko i imię

Miejsc.

Gmina

Działka Nr

Gdynia dnia 31.08.2009 r.

OŚWIADCZENIE

Ja niżej podpisany wyrażam zgodę na zlokalizowanie projektowanego przewodu wodociągowego – przyłącza na posesji / działce Nr 89/1, 89/3 oraz na prowadzenie robót ziemnych z tym związanych.

Jednocześnie uzgadniam lokalizację wodomierza w

Uwagi:

/ podpis / M. S. G.

GROTH ANDRZEJ

Nazwisko i imię

Miejsc.

Gmina

Działka Nr

Kłonińska dnia 3.09.2009 r.

OŚWIADCZENIE

Ja niżej podpisany wyrażam zgodę na zlokalizowanie projektowanego przewodu wodociągowego – przyłącza na posesji / działce Nr 96 oraz na prowadzenie robót ziemnych z tym związanych.

Jednocześnie uzgadniam lokalizację wodomierza w bud. gosp. - ista. przed ul. Leśnej

Uwagi: (przebiegała ista. ul. Leśnej)

/ podpis / G. Groth

Nazwisko i imię

Miejsc.

Gmina

Działka Nr

.....dnia.....2009 r.

OŚWIADCZENIE

Ja niżej podpisany wyrażam zgodę na zlokalizowanie projektowanego przewodu wodociągowego – przyłącza na posesji / działce Nr oraz na prowadzenie robót ziemnych z tym związanych.

Jednocześnie uzgadniam lokalizację wodomierza w

Uwagi:

/ podpis /