


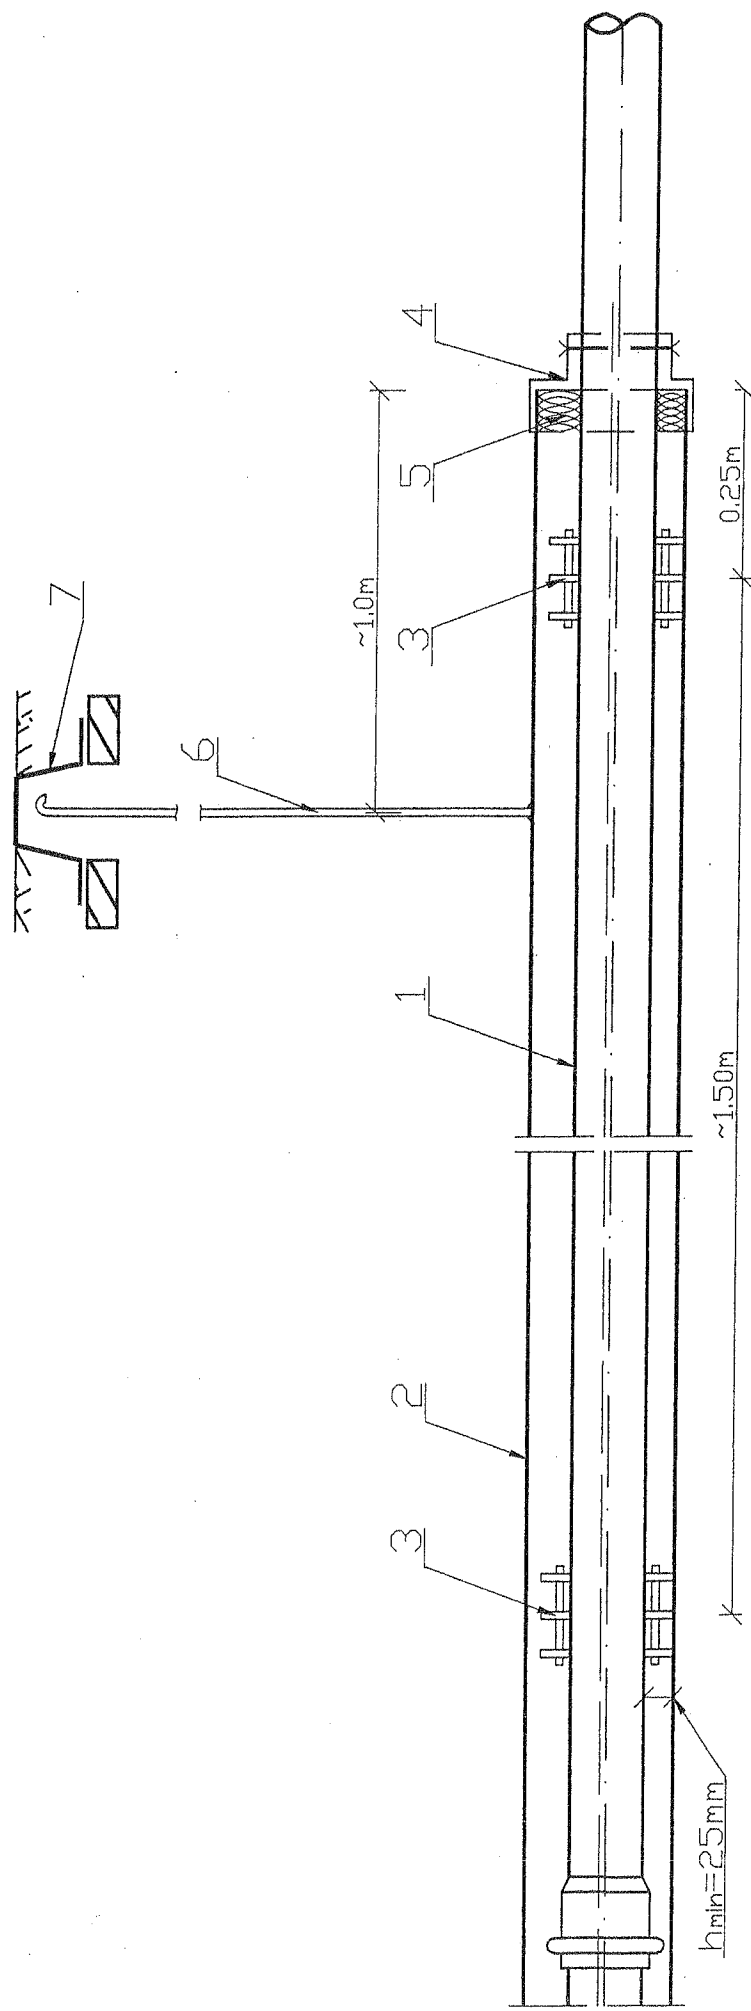

| Wyszczególnienie |                                                                                                 |                                       |                                       |                                        |                           |  |
|------------------|-------------------------------------------------------------------------------------------------|---------------------------------------|---------------------------------------|----------------------------------------|---------------------------|--|
| 1                | Rura wodociągowa PVC                                                                            | Dz90                                  | Dz110                                 | Dz160                                  | Dz225                     |  |
| 2                | Rura ostonowa stal. ze szwem "CIEŻKA" G235 (wg. PN-79/H-74244) lub stal. wiert. (PN-75/H-74233) | $\phi 6 \frac{5}{8}$ " 168.3x5.6(7.3) | $\phi 7 \frac{5}{8}$ " 193.7x5.6(7.6) | $\phi 10 \frac{3}{4}$ " 273.0x8.0(7.1) | $\phi 16$ 406.4x10.0(9.5) |  |
| 3                | Płoty poślizgowe typu "AKWEDUKT"                                                                | $h_{min}=25mm$                        |                                       | $h_{min}=40mm$                         |                           |  |
| 4                | Manszeta-rękaw obkurczliwy z opaska zaciskową na rurze PVC                                      |                                       |                                       |                                        |                           |  |
| 5                | Uszczelnienie-planka poliuretanowa                                                              |                                       |                                       |                                        |                           |  |
| 6                | Rura stal. ocynk. $\phi 25$ l= $\sim 1.30m$                                                     |                                       |                                       |                                        |                           |  |
| 7                | Skrzynka żeliwna do zasuw                                                                       |                                       |                                       |                                        |                           |  |

|   |                                                                                               |
|---|-----------------------------------------------------------------------------------------------|
| <b>USŁUGI PROJEKTOWO – INWESTYCYJNE</b><br><b>GSPDARKI WODNO – ŚCIEKOWEJ „EKO-WOD”</b><br>80-281 Gdańsk, ul. Leśna Góra 25/22 tel/fax (058) 347 74 09; 559 82 63 |                                                                                               |
| Temat:   | Projekt budowlano - wykonawczy rozbudowy sieci wodociągowej w m. Klonówka gm. Starogard Gd.   |
| Nazwa:<br>- obiektu<br>- rysunku   | Sieć wodociągowa z przyłączami KŁONÓWKA                                                       |
| Projektant   | Szczegół przejścia pod drogą - zamknięcie rury<br>mgr inż. Dariusz Plata<br>upr. Nr 118/Gd/00 |
| Opracował   | techn. Jan Minasiewicz<br>upr. Nr 503/Gd/74                                                   |
| Sprawdził   | mgr inż. Roman Plata<br>upr. Nr 10/65/G                                                       |
|   | Skala:<br>-                                                                                   |
|   | Data:<br>grudzień 2009 r.                                                                     |
|   | Nr rys.<br>11                                                                                 |