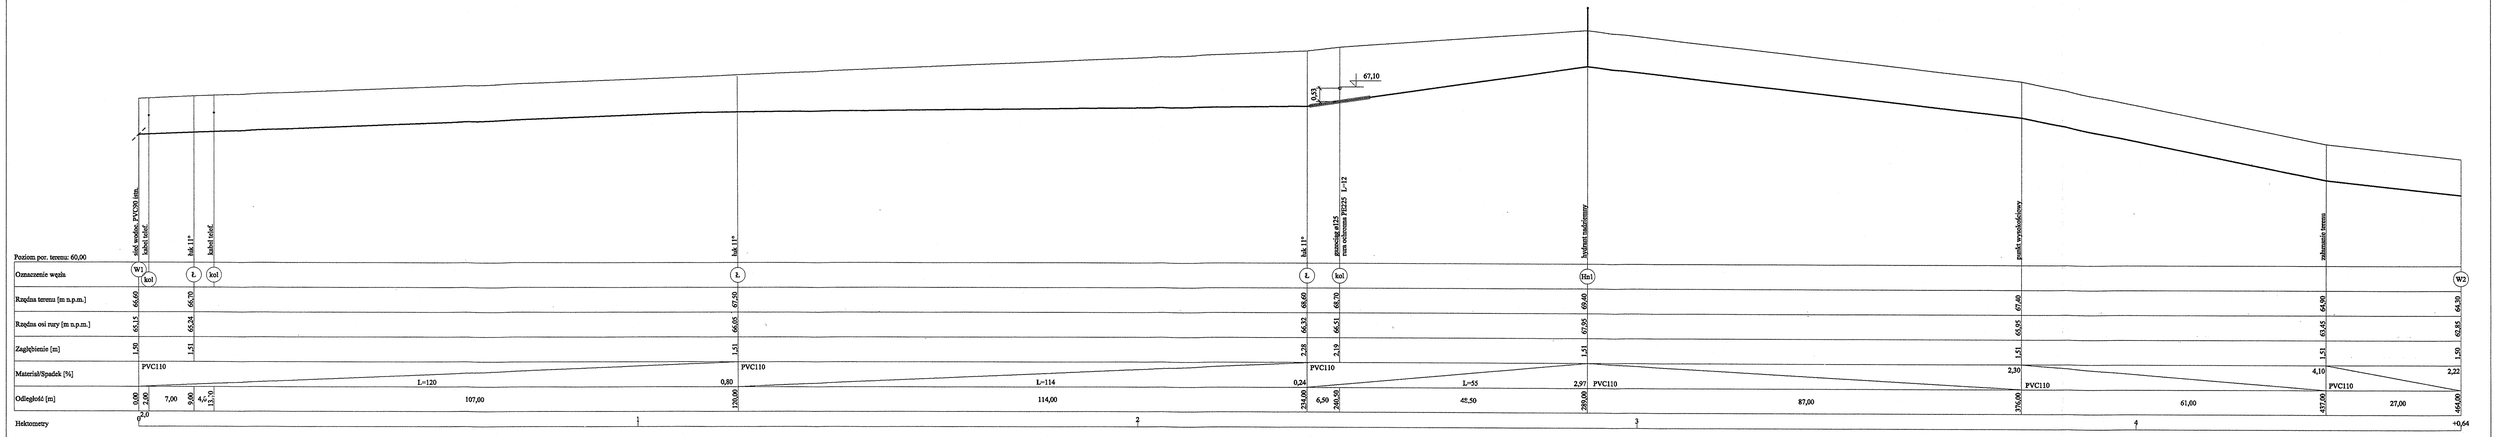

USŁUGI PROJEKTOWO-INWESTYCYJNE GOSPODARKI WODNO-ŚCIEKOWEJ "EKO-WOD" 80-281 Gdańsk, ul. Leśna Góra 25/22 tel/fax (058) 347 74 09; 559 82 63			
Temat:	Projekt budowlano-wykonawczy rozbudowy sieci wodociągowej w m. Klonówka gm. Starogard Gd.		
Nazwa: -obiektu -rysunku	Sieć wodociągowa z przyłączami KLONÓWKA Profil sieci wodoc. W1 - W2 - skrzyżowanie z gazociągiem		
Projektant:	mgr inż. Dariusz Plata upr. Nr 118/Gd/00		Skala: 1:100/500
Opracował:	techn. Jan Minasiewicz upr. Nr 503/Gd/74		Data: październik 2009r
Sprawdził:	mgr inż. Roman Plata upr. Nr 10/65/G		Nr rys. 5