
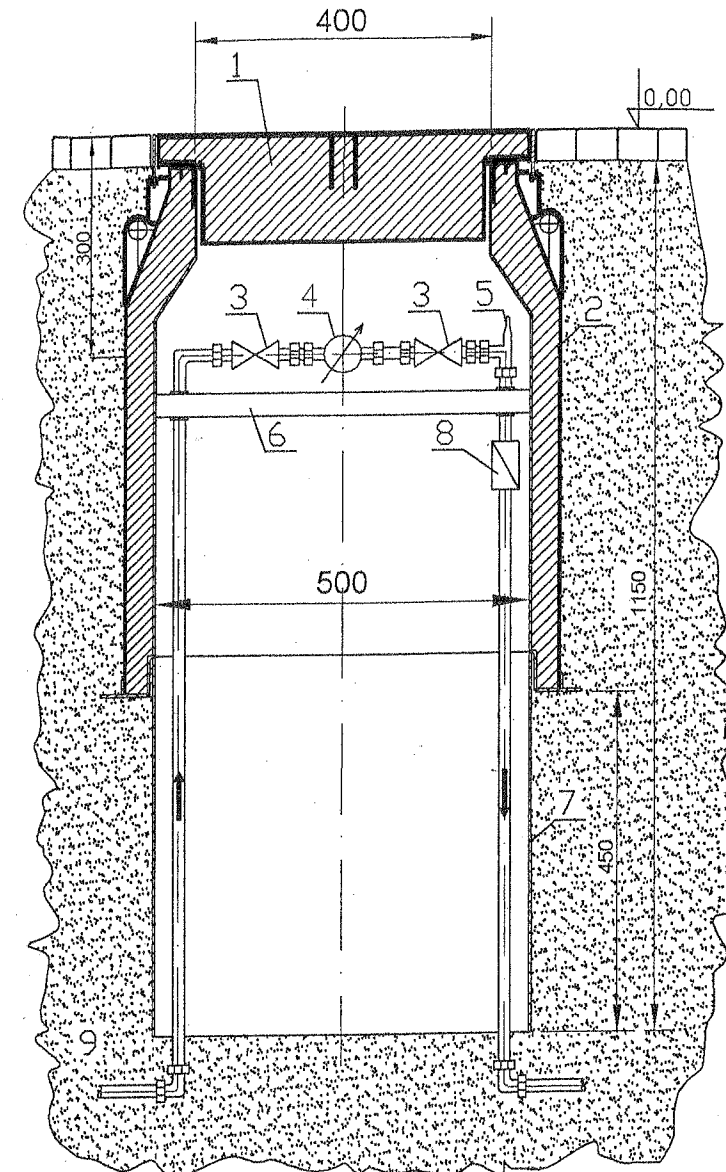


- STUDZIENKA WODOMIERZOWA TYPU 'DANWELL' Z IZOLACJĄ CIEPLNĄ

SKALA 1:10


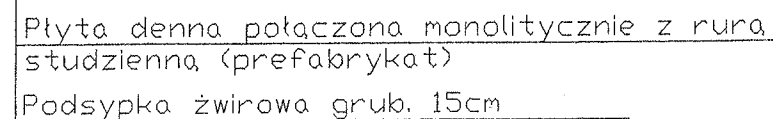


1. Pokrywa
2. Korpus z izolacją
3. Zawór odcinający
4. Wodomierz
5. Zawór odpowietrzający
6. Konsola
7. Płaszcz
8. Zawór zwrotny antyskażeniowy
9. Warstwa piasku zagęszczonego o grubości 150 cm

1/ Montując drugi płaszcz można osiągnąć głębokość studni 1600 mm.

2/ informacje szczegółowe i dystrybucja 'POL-BUD' Łódź
(www.studnie.com.pl)

QZN.	WYSZCZEGÓLNIENIE	JEDN.	IŁOŚĆ
1	Rura studzienna z polimerobetonu lub bet.B-45 $\phi 1200$ (prefabrykat , łączenie na uszczelki elastomerowe)	KPL	1
2	Płyta żelbet. prefabrykat D=1500 z włazem stal. szczelnym	KPL	1
3	Drabina stal. l=2.0m	SZT.	1
4	Wodomierz skrzydełkowy JS-G.1 $\phi 20$	SZT.	1
5	Zawór odcinający (mosiężny) $\phi 32$	SZT.	1
6	Zawór odcinający (mosiężny) $\phi 25$	SZT.	1
7	Zawór zwrotny antyskażeniowy $\phi 20$ (zabezpieczenie klasy EA wg PN-EN 1717) ; np.: 'Honeywell' EA-RV284	SZT.	1
8	Tuleja z rury stal. DN65 + uszczelnienie pianka poliuretanowa	SZT.	2
9	Kurek spustowy $\phi 15$	SZT.	1

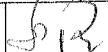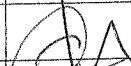USŁUGI PROJEKTOWO - INWESTYCYJNE GOSPODARKI WODNO – ŚCIEKOWEJ „EKO-WOD” 80-281 Gdańsk, ul. Leśna Góra 25/22 tel/fax (058) 347 74 09; 559 82 63			
Temat:	Projekt budowlano – wykonawczy rozbudowy sieci wodociągowej w m. Klonówka gm. Starogard Gd.		
Nazwa: - obiektu - rysunku	Sieć wodociągowa z przyłączami KŁONÓWKA Studzienki wodomierzowe		
Projektant	mgr inż. Dariusz Plata upr. Nr 118/Gd/00		Skala: 1:20; 1:1
Opracował	techn. Jan Minasiewicz upr. Nr 503/Gd/74		Data: grudzień 2009
Sprawdził	mgr inż. Roman Plata upr. Nr 10/65/G		Nr rys. 8