
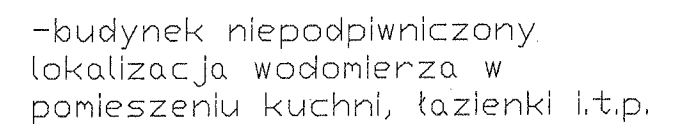
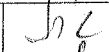
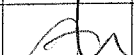


-budynek podpiwniczony

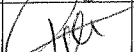

-budynek niepodpiwniczony
ze studzienką wodomierzową
podłogową

USŁUGI PROJEKTOWO – INWESTYCYJNE GOSPODARKI WODNO – ŚCIEKOWEJ „EKO-WOD” 80-281 Gdańsk, ul. Leśna Góra 25/22 tel/fax (058) 347 74 09; 559 82 63			
Temat:	Projekt budowlano - wykonawczy rozbudowy sieci wodociągowej w m. Klonówka gm. Starogard Gd.		
Nazwa: - obiektu - rysunku	Sieć wodociągowa z przyłączami KŁONÓWKA Węzły wodomierzowe		
Projektant	mgr inż. Dariusz Plata upr. Nr 118/Gd/00		Skala: 1:20
Opracował	techn. Jan Minasiewicz upr. Nr 503/Gd/74		Data: grudzień 2009
Sprawdził	mgr inż. Roman Plata upr. Nr 10/65/G		Nr rys. 9