

URZĄD GMINY
88-200 Starogard Gdański
ul. Sikorskiego 9, tel. 0 8 562 50 67
fax 058 562 46 41, NIP 692-10-02-278
REGON 000546643

Jan Minasiewicz
Al. Grunwaldzka 607/A 24
80-337 Gdańsk

Uzgodnienie nr GKI – 36/2015

dot. uzgodnienia projektu budowy sieci wodociągowej z przyłączami na działkach nr 79, 38/2, 69/2 celem włączenia do sieci wodociągowej nieruchomości w msc. Kolincz, gm. Starogard Gdański.

Urząd Gminy w Starogardzie Gdańskim uzgadnia projekt zagospodarowania terenu i wyraża zgodę na budowę sieci wodociągowej na działkach nr 79, 38/2, 69/2 **w obrębie ewidencyjnym Kolincz w msc. Kolincz**, stanowiącej wewnętrzne drogi gminne w zakresie objętym projektem zagospodarowania terenu.

Jednocześnie zobowiązujemy Inwestora do wykonania poniższych warunków:

1. Teren po zakończeniu budowy przywrócić do stanu pierwotnego i stan taki utrzymać w ciągu 2 lat od wykonania budowy.
2. Miejsca prowadzonych wykopów przebiegających przez drogi wewnętrzne uzupełnić 20 cm wierzchnią warstwą tłucznia kamiennego.
3. W przypadku przebudowy drogi właściciel sieci dokona ich ewentualnego zabezpieczenia lub przebudowy na własny koszt.
4. Zgodnie z postanowieniem art. 3 pkt 11 Ustawy Prawo Budowlane niniejsze uzgodnienie stanowi dla Inwestora prawo do dysponowania terenem drogi na cele budowlane w zakresie wynikającym z uzgodnienia.

Rozpoczęcie i zakończenie prac zgłosić w Urzędzie Gminy Starogard Gdański oraz uzyskać oświadczenie o przejęciu gruntu po wykonanych pracach budowlanych, bez zastrzeżeń.

Otrzymują:

1. adresat
2. a/a w/m

Zup. Wójt a

Roman Szweda
Inspektor ds. rolnictwa

LEGENDA:

STAN PROJEKTOWANY:

- PE90 - sieć wodociągowa projektowana
- Hn1  - hydrant p.poż. nadziemny projektowany
- SW  - studzienka wodomierzowa projektowana
- SW  - projektowana instalacja wodociągowa zalicznikowa
- PE90 - projektowana wymiana sieci wodoc.
- ① - oznaczenie przyłącza wodociągowego
- W1 - oznaczenie węzła sieci wodociągowej

STAN ISTNIEJĄCY:

- w90 - wodociąg istniejący
- eN - kabel elektryczny istniejący
- kabel telefoniczny istniejący
- ks200  - kanalizacja sanitarna istniejąca

82/3

URZĄD GMINY

83-200 Starogard Gdański
ul. Sikorskiego 9, tel. 058 562 50 67
fax 058 562 46 41, NIP 592-10-02-278
REGON 000548643

Jan Minasiewicz
80-337 Gdańsk, Al. Grunwaldzka 607A/24
Upr. Nr 503/Gd/74
tel. 603 767 923

*Załącznik nr 1 z 3 do ugodn.
NR GKL. 7230.3.36.2015 VS
z dn. 30.06.2015*

Z up. Wójta

Roman Szweda
Inżynier ds. rolnictwa

Temat:	Projekt budowlany rozbudowy sieci wodociągowej z przyłączami w ul. Leśnej i osiedlu przy drodze do Rywałdu w miejscowości Kolincz, gm. Starogard Gd.		
Nazwa: - obiektu - rysunku	Sieć wodociągowa z przyłączami KOLINCZ – ul. Leśna i os. przy drodze do Rywałdu Plan zagospodarowania terenu – os. przy drodze do Rywałdu		
Inwestor:	Gmina Starogard Gd. ul. Sikorskiego, 83-200 Starogard Gd.	Skala:	1:500
Projektant:	techn. Jan Minasiewicz upr. Nr 503/Gd/74	Data:	czerwiec 2015 r.
Sprawdził:	techn. Jerzy Proszowski upr. Nr 548/Gd/81	Nr rys.	2.1

URZĄD GMINY

83-200 Starogard Gdański
ul. Sikorskiego 9, tel. 058 562 50 67
fax 058 562 46 41, NIP 592-10-02-278
REGON 000548643

Załącznik nr 2 z 3 do uzgodnienia
AIR GKI.7230.3 36. 2015 VS
z dn. 30.06.2015

Z up. Wójt

Roman Szweda
Inspektor ds. rolnictwa

Za zgodności

Jan Minasiewicz
80-337 Gdańsk, Al. Gdyniańska 607A/24
Upr. Nr 503/Gd/74
tel. 603 767 923

Temat:	Projekt budowlany rozbudowy sieci wodociągowej z przyłączami w ul. Leśnej i osiedlu przy drodze do Rywałdu w miejscowości Kolincz, gm. Starogard Gd.		
Nazwa: - obiektu - rysunku	Sieć wodociągowa z przyłączami KOLINCZ – ul. Leśna i os. przy drodze do Rywałdu Plan zagospodarowania terenu - ul. Leśna		
Inwestor:	Gmina Starogard Gd. ul. Sikorskiego 9. 83-200 Starogard Gd.	Skala:	1:500
Projektant:	techn. Jan Minasiewicz upr. Nr 503/Gd/74	Data:	czerwiec 2015 r.
Sprawdził:	techn. Jerzy Proszowski upr. Nr 548/Gd/81		
		Nr rys.	2.2

za zgodności

Jan Minasiewicz
80-337 Gdańsk, Al. Grunwaldzka 607A/24
Upr. Nr 503/Gd/74
tel. 603 767 923


URZĄD GMINY
83-200 Starogard Gdański
ul. Sikorskiego 9, tel. 058 562 50 67
fax 058 562 46 41, NIP 592-10-02-278
REGON 000548643

Załącznik nr 323 do uchodn.
nr GUK.7230.3.36, 2015 US
z dn. 30.06.2015

Z up. Wójta

Roman Szveda
inspektor ds. rolnictwa

6538950-59806

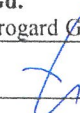Temat :	Projekt budowlany rozbudowy sieci wodociągowej z przyłączami w ul. Leśnej i osiedlu przy drodze do Rywałdu w miejscowości Kolincz, gm. Starogard Gd.		
Nazwa: - obiektu - rysunku	Sieć wodociągowa z przyłączami KOLINCZ – ul. Leśna i os. przy drodze do Rywałdu Plan zagospodarowania terenu – ul. Leśna		
Inwestor:	Gmina Starogard Gd. ul. Sikorskiego, 83-200 Starogard Gd.		Skala: 1:500
Projektant:	techn. Jan Minasiewicz upr. Nr 503/Gd/74		Data: czerwiec 2015 r.
Sprawdził:	techn. Jerzy Proszowski upr. Nr 548/Gd/81		Nr rys. 2.3



**PAŃSTWOWY POWIATOWY
INSPEKTOR SANITARNY
w STAROGARDZIE
GDAŃSKIM**

Starogard Gdański, 23.07.2015 r.

SE.VII/472/34/EK/15

UZGODNIENIE

Na podstawie art. 3 pkt. 2 lit. a) ustawy z dnia 14.03.1985 r. o Państwowej Inspekcji Sanitarnej (t.j. Dz.U. z 2011 r., Nr 212, poz. 1263 z późn. zm.) **Państwowy Powiatowy Inspektor Sanitarny w Starogardzie Gdańskim** po zapoznaniu się z przedłożoną przez P. Jana Minasiewicza, Al. Grunwaldzka 607A/24, 80-337 Gdańsk przy piśmie bez nr – u, z dnia 30.06.2015 r. (data wpływu 30.06.2015 r.) dokumentacją projektową **rozbudowy sieci wodociągowej z przyłączami w osiedlu przy drodze do Rywaldu i ulicy Leśnej w miejscowości Kolincz gm. Starogard Gdański**

Projektant: techn. Jan Minasiewicz

Inwestor: Gmina Starogard Gdański

uzgadnia

przedłożoną dokumentację w zakresie wymagań higienicznych i zdrowotnych bez uwag.

UZASADNIENIE

Przedmiotem opracowania jest budowa odcinków sieci wodociągowej z przyłączami do posesji i działek budowlanych, zlokalizowanych na osiedlu przy drodze do Rywaldu i przy ulicy Leśnej w miejscowości Kolincz gm. Starogard Gdański (działki nr: 77/22, 78/2, 78/3, 79, 80/7, 80/11, 80/12, 80/13, 80/14, 80/15, 80/16, 80/17, 80/18, 80/19, 80/21, 80/22, 38/2, 67/1, 69/2, 71/1, 71/2, 72 obręb Kolincz). Zaprojektowano dwa odcinki rozgałęznej sieci wodociągowej: osiedle przy drodze do Rywaldu z włączeniem do istniejącej sieci wodociągowej w węźle W1, w części ulicy Leśnej z włączeniem w węźle W2. Przebieg trasy przewiduje lokalizację sieci wodociągowej w poboczach pasów drogowych dróg gminnych oraz pasie drogi prywatnej.

Projekt budowlany przewiduje wykonanie sieci wodociągowej z rur PE Dz 90, o całkowitej długości 1128 m, w tym: os. przy drodze do Rywaldu – 323 m, w ulicy Leśnej – 805 m, hydrantów oraz 21 szt. przyłączy wodociągowych z rur PE Dz 40 i Pe Dz 50 o łącznej długości L=296 m, w tym: os. przy drodze do Rywaldu – 143 m, przy ulicy Leśnej – 153 m,

Obiekt zaprojektowano w zakresie wymagań higienicznych i zdrowotnych zgodnie z przepisami rozporządzenia Ministra Infrastruktury z dnia 12.04.2002 r. w sprawie warunków technicznych, jakim powinny odpowiadać budynki i ich usytuowanie (Dz.U. z 2002 r., Nr 75, poz. 690 z późn. zm.).

Niniejsze uzgodnienie jest ważne pod warunkiem dołączenia do niego dokumentacji jak wyżej, na której znajduje się klauzula stwierdzająca uzgodnienie z Państwowym Powiatowym Inspektorem Sanitarnym w Starogardzie Gdańskim.

Otrzymują:

I. Jako strona w sprawie (za dowodem doręczenia):

1. Jan Minasiewicz
Al. Grunwaldzka 607A/24
80-337 Gdańsk

II. Do wiadomości:

1. a/a

Za zgodności

ENERGA - OPERATOR SA

Oddział w Gdańsku

Rejon Dystrybucji w Tczewie, ul. Nowa 5

tel. 058 531-22-77, 058 531-24-19

Nr uzgodnienia *54/2015* z dnia *08.07.2015*
ważne do *07.07.2016* Uzgodniono wstępnie na etapie
projektowania *ciąg podociągowa x przy*

tapacami, kolina ul. Leona

Wykonawca robót winien zgłosić pisemnie lub faksem
do Rejonu Dystrybucji w Tczewie ul. Nowa 5, tel. 058 530 55 21

lub 058 531 69 28 rozpoczęcie robót na 5 dni wcześniej,

oddzielnie dla każdej kolizji celem ustalenia bliższych szcze-
gółów występujących kolizji z urządzeniami energetycznymi.

Przy wykonywaniu robót napotkane urządzenia energetyczne

traktować jako czynne i pod napięciem-mogące grozić pora-
żeniami i spowodować warunki bezpieczeństwa. Koszty naprawy

i naprawy urządzeń energetycznych podczas wykonywania

robot pokrywa wykonawca. *Art. 2.1-2.3*

UWAGI DOLNE

*W związku z przebiegającym w obrębie opisanego
liniami napowietrznymi SN-04kV, wszystkie prace
budowlane należy prowadzić przy użyciu sprzętu
bez iskrygników.*


1. Technologia robót przy budowie podziemnej sieci kablowej
2. Roboty ziemne na skrzyżowaniach i zblizeniach
3. Krzyżujące kable energetyczne wykonawca powinien
4. Należy zachować przepisowe odległości od istniejących
5. W projekcie należy pokazać sposób skrzyżowania
6. Miejsca skrzyżowań z kablami przed zasypaniem wyko-
7. W miejscach skrzyżowań i zblizen projektowanej sieci
8. W przypadku uszkodzenia kabli energetycznych
9. Powyższe prace wykonuje pod nadzorem

Kierownik
Działu Dokumentacji Energetycznej

Jarosław Pittas

Za zgodności

Jan Minasiewicz
80-337 Gdańsk, Al. Grunwaldzka 607A/24
Upr. Nr 503/Gd/74
tel. 603 767 923

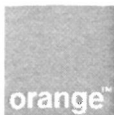

UZGODNIENIE 42042/TODDROU/P/2015 z dnia 29-06-2015

Dotyczy: Sieć wodociągowa z przyłączami Kolincz ul. Leśna i os. przy drodze do Rywałdu.

Przedłożony projekt uzgadnia się na następujących warunkach:

1. Istniejąca sieć telekomunikacyjna podziemna/napowietrzna, będąca własnością Orange Polska, Dostarczanie i Serwis Usług, jest naniesiona na mapie sytuacyjno – wysokościowej.
2. Odkryte w trakcie prowadzenia prac, podziemne elementy infrastruktury telekomunikacyjnej OPL nie zinwentaryzowane geodezyjnie, należy zabezpieczyć i niezwłocznie powiadomić OPL, w celu określenia sposobu usunięcia kolizji.
Kontakt: Pan Henryk Bogusz tel. 503 004 694
Pan Bartosz Wroniak tel. 504 040 608; fax 58 5622200
3. ***Inwestor jest zobowiązany zgłosić do OPL prace min. na 14 dni przed przystąpieniem do robót. Tryb i zasady zgłoszenia dostępne są na stronie: www.orange.pl/wniosek nadzor . Wykonywanie prac na sieci OPL bez zgłoszenia jest naruszeniem własności OPL i będzie zgłaszane organom ścigania!***
4. Podczas prowadzenia prac:
 - w pobliżu urządzeń Orange Polska prace ziemne należy prowadzić ręcznie, z zachowaniem szczególnej ostrożności, przy skrzyżowaniach i zbliżeniach z urządzeniami OPL zachować odległości wynikające z polskich i branżowych norm.
 - w razie odkrycia urządzeń telekomunikacyjnych należy je zabezpieczyć przed uszkodzeniem i osiadaniami ziemi. Skrzyżowania i zbliżenia należy wykonać zgodnie z wymaganiami Rozporządzenia Ministra Infrastruktury z 26.10.2005, a przed zasypaniem urządzeń, w celu stwierdzenia poprawności wykonania prac i braku uszkodzeń na urządzeniach OPL, należy skontaktować się z pracownikiem OPL wymienionym w punkcie 2.
 - przed rozpoczęciem prac ziemnych, ustalić głębokość ułożenia podziemnej infrastruktury OPL metodą przekopu próbnego. W szczególnych przypadkach prace ziemne prowadzić pod nadzorem pracownika OPL,
 - przy niwelacji terenu doprowadzić do zachowania normatywnej głębokości dla infrastruktury OPL,
 - dokonać regulacji ram i pokryw studni kablowych do poziomu wyznaczonego przez projektowane rzędne. Koszty związane z regulacją, wymianą i naprawą uszkodzonych elementów studni oraz innych urządzeń telekomunikacyjnych podczas prowadzonych prac ponosi Inwestor,
 - **w miejscach skrzyżowań, pod drogami oraz na planowanych wjazdach, na infrastrukturze OPL zastosować osłonowe rury dwudzielne lub inne trwałe zabezpieczenie.**
5. Orange Polska Dostarczanie i Serwis Usług, zobowiązuje Inwestora i Wykonawcę robót do prowadzenia prac w sposób wykluczający możliwość uszkodzenia naszych urządzeń i powstania awarii sieci telekomunikacyjnej oraz pokrycia wszelkich kosztów związanych z powstaniem awarii sieci telekomunikacyjnej na skutek prowadzenia tych prac,
6. Zakończenie zadania inwestycyjnego wymaga zgłoszenia do OPL w celu sprawdzenia prawidłowości wykonania prac. Kontakt zgodnie z punktem 2.
7. Ze względu na możliwość wystąpienia zmian w zasobach infrastruktury telekomunikacyjnej na obszarze objętym projektem, niniejsze Uzgodnienie ważne jest 12 miesięcy od daty jego wydania.

Piotr Peda

Dział Ewidencji i Zarządzania Danymi
o Infrastrukturze Olsztyn

LEGENDA:

STAN PROJEKTOWANY:

- PE90 - sieć wodociągowa projektowana
- Hn1  - hydrant p.poż. nadziemny projektowany
- SW  - studzienka wodomierzowa projektowana
- SW  - projektowana instalacja wodociągowa zalicznikowa
- PE90 - projektowana wymiana sieci wodoc.
- ① - oznaczenie przyłącza wodociągowego
- W1 - oznaczenie węzła sieci wodociągowej

STAN ISTNIEJĄCY:

- w90 - wodociąg istniejący
- eN - kabel elektryczny istniejący
- kabel telefoniczny istniejący
- ks200  - kanalizacja sanitarna istniejąca

82/3

Za zgodności

Jan Minasiewicz
80-337 Gdansk Al. Grunwaldzka 607A/24
Upr. Nr 503/Gd/74
tel. 603 767 923

Orange Polska S.A.
Dostarczanie i Serwis Usług
Dział Ewidencji i Zarządzania Danymi
o Infrastrukturze 6-Olsztyn

Uzgodniono z zastrzeżeniem uwag 20.15

Uzgodniono z zastrzeżeniem uwag

Wg przekazanego załącznika

GDAŃSK 29.06.2015
Miejscowość Data Podpis


Piotr Peda

Peda

Dział Ewidencji i Zarządzania Danymi
o Infrastrukturze Olsztyn

R

Temat:	Projekt budowlany rozbudowy sieci wodociągowej z przyłączami w ul. Leśnej i osiedlu przy drodze do Rywałdu w miejscowości Koliniec, gm. Starogard Gd.		
Nazwa:	Sieć wodociągowa z przyłączami		
- obiektu	KOLINCZ – ul. Leśna i os. przy drodze do Rywałdu		
- rysunku	Plan zagospodarowania terenu – os. przy drodze do Rywałdu		
Inwestor:	Gmina Starogard Gd. ul. Sikorskiego, 83-200 Starogard Gd.	Skala:	1:500
Projektant:	techn. Jan Minasiewicz upr. Nr 503/Gd/74	Data:	czerwiec 2015 r.
Sprawdził:	techn. Jerzy Proszowski upr. Nr 548/Gd/81	Nr rys.	2.1

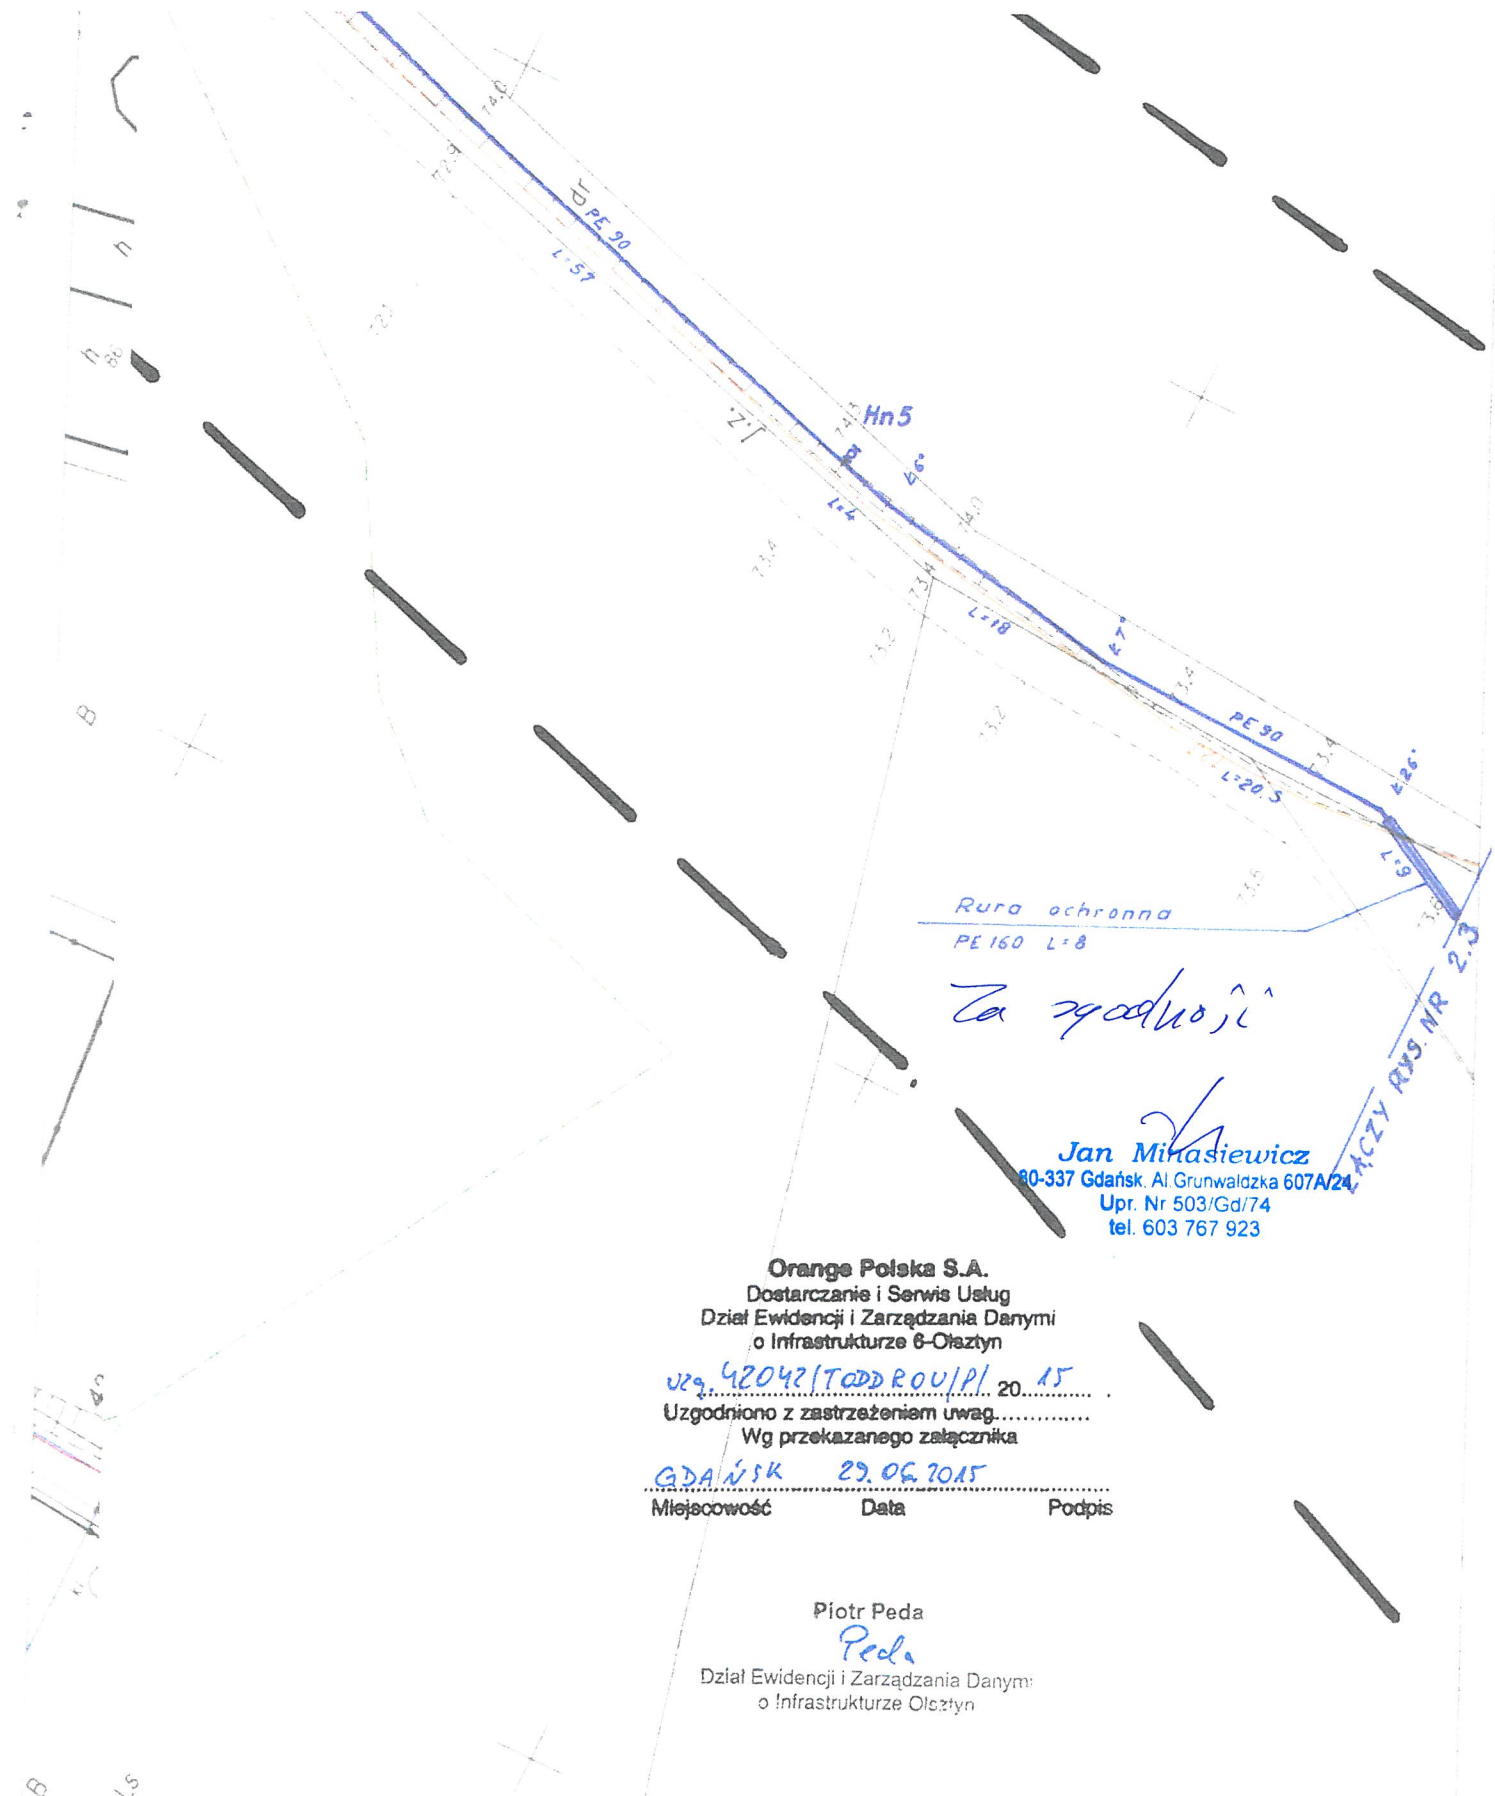

Za zgodności

Jan Minasiewicz
 80-337 Gdańsk, Al. Grunwaldzka 607A/24
 Upr. Nr 503/Gd/74
 tel. 603 767 923

Orange Polska S.A.
 Dostarczanie i Serwis Usług
 Dział Ewidencji i Zarządzania Danymi
 o Infrastrukturze 6-Olsztyn

uzg. 42042/TODD ROU/PI/ 20.15

Uzgodniono z zastrzeżeniem uwag.....
 Wg przekazanego załącznika

GDAŃSK 29.06.2015

Miejscowość	Data	Podpis

Piotr Peda
Peda
 Dział Ewidencji i Zarządzania Danymi
 o Infrastrukturze Olsztyn

Temat:	Projekt budowlany rozbudowy sieci wodociągowej z przyłączami w ul. Leśnej i osiedlu przy drodze do Rywałdu w miejscowości Kolincz, gm. Starogard Gd.		
Nazwa:	Sieć wodociągowa z przyłączami		
- obiektu	KOLINCZ – ul. Leśna i os. przy drodze do Rywałdu		
- rysunku	Plan zagospodarowania terenu - ul. Leśna		
Inwestor:	Gmina Starogard Gd. ul. Sikorskiego 9, 83-200 Starogard Gd.		Skala: 1:500
Projektant:	techn. Jan Minasiewicz upr. Nr 503/Gd/74	<i>Jan</i>	Data: czerwiec 2015 r.
Sprawdził:	techn. Jerzy Proszowski upr. Nr 548/Gd/81		Nr rys. 2.2

Orange Polska S.A.
Dostarczania i Serwis Usług
Dział Ewidencji i Zarządzania Danymi
o Infrastrukturze 6-Olsztyn

uzg. 42042/TODD ROU/P/ 20.15

Uzgodniono z zastrzeżeniem uwag.....
Wg przekazanego załącznika

GDAŃSK 29.06.2015
Miejscowość Data Podpis

Piotr Peda

Peda

Dział Ewidencji i Zarządzania Danymi
o Infrastrukturze Olsztyn

Za zgodności

Li

Jan Minasiewicz
80-337 Gdansk Al Grunwaldzka 607A/24
Upr. Nr 503/Gd/74
tel. 603 767 923

6538950 5980250

Temat :	Projekt budowlany rozbudowy sieci wodociągowej z przyłączami w ul. Leśnej i osiedlu przy drodze do Rywałdu w miejscowości Kolincz, gm. Starogard Gd.		
Nazwa:	Sieć wodociągowa z przyłączami		
- obiektu	KOLINCZ – ul. Leśna i os. przy drodze do Rywałdu		
- rysunku	Plan zagospodarowania terenu – ul. Leśna		
Inwestor:	Gmina Starogard Gd. ul. Sikorskiego, 83-200 Starogard Gd.		Skala: 1:500
Projektant:	techn. Jan Minasiewicz upr. Nr 503/Gd/74	tu	Data: czerwiec 2015 r.
Sprawdził:	techn. Jerzy Proszowski upr. Nr 548/Gd/81		Nr rys. 2.3

INFORMACJA DOTYCZĄCA BEZPIECZEŃSTWA I OCHRONY ZDROWIA

I. TYTUŁ

1. Nazwa i adres obiektu budowlanego :

Budowa (rozbudowa) sieci wodociągowej z przyłączami w osiedlu przy drodze do Rywałdu i ul. Leśnej w miejscowości Kolincz gm. Starogard Gd.

2. Inwestor : Gmina Starogard Gd. ul. Sikorskiego 9, 83 – 200 Starogard Gd.

3. Projektant sporządzający 'informację' :

techn. Jan Minasiewicz (upr. 503/Gd/74)

II. CZĘŚĆ OPISOWA

1. Zakres robót :

- a) sieć wodociągowa PE Dz 90 o łącznej długości $L = 1128$ m,
w tym: os. przy drodze do Rywałdu $L = 323$ m, ul. Leśna $L = 805$ m,
- b) przewiert ręczny rurą stalową DN 150; szt. 1, o długości $L = 5$ m ,
- c) przyłącza wodociągowe szt. 21, $L = 298$ m, w tym:
os. przy drodze do Rywałdu $L = 143$ m, ul. Leśna $L = 155$ m.

2. Istniejące obiekty budowlane

Drogi gminne o nawierzchni żwirowo-tłuczniowej.

Zabudowa jednorodzinna rozproszona.

W obrębie projektowanego przedsięwzięcia zlokalizowane są:

- sieć wodociągowa z rur PVC Dz 90 i PVC Dz 160
- sieć energetyczna NN napowietrzna i kablowa
- sieć telefoniczna kablowa.

3. Przewidywane zagrożenia występujące podczas realizacji robót budowlanych ze wskazaniem elementów zagospodarowania terenu , których dotyczą .

W rozumieniu art.21a ust. 2 ustawy z dnia 7 lipca 1994 r. – Prawo budowlane oraz §6 Rozporządzenia Ministra Infrastruktury z dnia 23 czerwca 2003r (Dz.U. Nr120 poz.1126) zagrożenie bezpieczeństwa i zdrowia ludzi stanowią :

- 1. Roboty wykonywane przy montaż rur, przewiertów i przebywanie w związku z tym w zasięgu pracy dźwigu i urządzeń do przewiertów lub przecisków pneumatycznych .
- 2. Roboty wykonywane przy pomocy dźwigu (wysięgnika koparki) –montaż elementów betonowych i przebywanie w związku z tym w zasięgu pracy dźwigu podczas ich transportu pionowego i poziomego .
- 3. Roboty wykonywane pod lub w pobliżu przewodów linii elektroenergetycznych NN,

w odległości liczonej poziomo od skrajnych przewodów mniejszej niż 3,0m lub 5,0m linii energetycznych SN – wykopy liniowe w miejscach kolizji i zbliżeń projektowanych przewodów wodociągowych z istniejącą infrastrukturą elektroenergetyczną .

4. Roboty polegające na usuwaniu naprawie wyrobów budowlanych.

Wykopy ziemne liniowe w przyjętej technologii , która nie wymaga wykonywania wykopów liniowych o ścianach pionowych bez rozparcia o głębokości większej niż 1,5 m oraz wykopów o bezpiecznym nachyleniu ścian o głębokości większej niż 3,0 m , zgodnie z wspomnianą podstawą prawną nie stwarzają szczególnie wysokiego ryzyka powstawania zagrożenia bezpieczeństwa i zdrowia ludzi (ryzyko przysypania ziemią) . Prace te (wykopy wraz z szalunkami) należy jednak wykonywać z należytą uwagą i starannością .

4. Sposób prowadzenia instruktażu pracowników przed przystąpieniem do realizacji robót niebezpiecznych .

Kierownik robót przed przystąpieniem do realizacji robót niebezpiecznych powinien ustalić ich wykaz , opracować instrukcję bezpiecznego ich wykonywania i zaznajomić z nią pracowników. Zaznajomienie pracowników powinno być połączone z przeszkoleniem w zakresie BHP wg obowiązujących przepisów a na terenie budowy winna znajdować się dokumentacja szkoleń . Wskazany jest bieżący instruktaż pracowników bezpośrednio przed wykonywaniem robót szczególnie niebezpiecznych wraz z zobowiązaniem pracowników do stosowania odpowiedniego sprzętu ochronnego zgodnie z uprzednim przeszkoleniem dotyczącym prawidłowego używania .

5. Środki techniczne i organizacyjne zapobiegające niebezpieczeństwom wynikającym z wykonywania robót w strefach szczególnego zagrożenia :

- Przeprowadzenie kompleksowych szkoleń pracowniczych .
- Sporządzenie 'Planu bezpieczeństwa i ochrony zdrowia ' .
- Wyposażenie pracowników w odpowiedni sprzęt ochronny (kaski , odzież ochronna , okulary ochronne itp.) oraz środki i urządzenia zabezpieczające bezpieczeństwo prac.
- Zagospodarowanie placu budowy w układ komunikacyjny dla maszyn ciężkich (koparki , spycharki) , środki transportu poziomego i pionowego, składowiska i magazyny, oświetlenie placu budowy, zasilanie placu budowy w wodę i energię, środki przeciwpożarowe , apteczkę .
- Ogrodzenie placu budowy i oświetlenie ; wygrodzenie i oznakowanie niebezpiecznych odcinków robót (np. wykopów w miejscach kolizji , wykopy otwarte przy ciągach komunikacyjnych) .
- Roboty ziemne w obrębie kabli elektroenergetycznych prowadzić ręcznie ; skrzyżowania i zbliżenia z urządzeniami energetycznymi wykonywać zgodnie z normami PN/E-05100 , PN/E-05125 .


PROJEKTANT

Michał Jan Miłogostewicz
Inżynier Budownictwa

INFORMACJE DOTYCZĄCE OBSZARU ODDZIAŁYWANIA OBIEKTU

I. TYTUŁ

1. **Podstawa prawna:** art. 3 pkt 20, art. 20 ust. 1 pkt 1c i art. 34 ust. 3 pkt 5
Prawa budowlanego.
2. **Nazwa i adres obiektu budowlanego:**
Budowa (rozbudowa) sieci wodociągowej z przyłączami w osiedlu przy drodze do Rywałdu i ul. Leśnej w miejscowości Klincz gm. Starogard Gd.
3. **Inwestor:** Gmina Starogard Gd.
ul. Sikorskiego 9, 83-200 Starogard Gd.
4. **Projektant sporządzający 'informację':** techn. Jan Minasiewicz
zam. ul. Grunwaldzka 607A/24, 80-337 Gdańsk

II. CZĘŚĆ OPISOWA

1. Zakres robót:

- a) sieć wodociągowa PVC Dz 90 o całkowitej długości L = 1128 m,
- b) przyłącza wodociągowe Dz 40 i Dz 50, szt. 21 o całkowitej długości L = 296 m.

2. Istniejące obiekty budowlane:

Drogi, gminne i prywatne o nawierzchni gruntowo-tłuczniowej.

Zabudowa jednorodzinna – rozproszona.

W obrębie obszaru inwestycji zlokalizowane są sieci: energetyczna NN napowietrzna i kablowa, wodociągowa, kanalizacji sanitarnej, telefoniczna kablowa.

3. Położenie obiektu:

Projektowana sieć wodociągowa położona będzie w pasie drogowym, drogi gminnej. Przyłącza wodociągowe do poszczególnych działek przeznaczonych pod mieszkalną mieszkalną oraz do zabudowy istniejącej.

4. Obszary podlegające ochronie:

4.1 Bezpośrednie otoczenie:

Brak negatywnego wpływu lub zagrożenia dla sąsiednich nieruchomości a w szczególności jeśli chodzi o ograniczenia wynikające z rozporządzenia w sprawie warunków technicznych, lokalizacji i usytuowania obiektów.

4.2 Ochrona środowiska:

Planowana budowa i eksploatacja sieci wodociągowej ze względu na jej wielkość, lokalizację i zagrożenia nie będzie oddziaływać szkodliwie na środowisko.

Nadmiar ziemi oraz odpady materiałów instalacyjnych przewidziane do utylizacji zostaną wywiezione na gminne wysypisko.

4.3 Ochrona przyrody:

Na terenie prowadzenia inwestycji brak chronionych obiektów przyrody jak: park krajobrazowy lub pomniki przyrody. Inwestycja prowadzona będzie w pasach drogowych

URZĄD WOJEWÓDZKI
W GDAŃSKU

WYDZIAŁ GOSPODARKI PRZESTRZENNEJ
KOMUNALNEJ, GEOLOGII I OCHRONY
ŚRODOWISKA

ul. Okopowa 21/27
80-958 GDAŃSK

Nr ewid. uprawn.

503 Gd/74

Gdańsk, dnia 12.01.1974 197 r.

Uprawnienia budowlane

Na podstawie art. 18, art. 19 ust. 1 pkt. 1 i art. 20 ust. 1 ustawy z dnia 31 stycznia 1961 r. -
prawo budowlane (Dz. U. nr 7, poz. 46) oraz § 29 i § 13 ust. 1 pkt 1 i 2
rozporządzenia przewodniczącego Komitetu Budownictwa, Urbanistyki i Architektury z dnia
10 września 1962 r. w sprawie kwalifikacji fachowych osób wykonujących funkcję techniczne
w budownictwie powszechnym (Dz. U. nr 53, poz. 266).

Ob. Jan MINASIEWICZ

technik budowlany

urodzony dnia 20 grudnia 1945 roku w Wólce Kunińskiej

otrzymuje
instalacji i urządzeń sanitarnych

w specjalności
uprawnienia budowlane do

- 1/ kierowania robotami budowlanymi w zakresie budowy instalacji
i urządzeń sanitarnych w obiektach budowlanych z wyjątkiem
budowy skomplikowanych instalacji i urządzeń sanitarnych,
- 2/ sporządzania projektów instalacji i urządzeń sanitarnych
w obiektach budowlanych z wyjątkiem skomplikowanych instalacji
i urządzeń sanitarnych.



Z up. Wojewody

mgr inż. arch. Konrad Piawinski
Dyrektor Wydziału
główny architekt województwa

Za Jan Minasiewicz
80-337 Gdańsk, Al. Grunwaldzka 607A/24
Upr. Nr 503/Gd/74
tel. 603 767 923

20.12.74
20.12.74
20.12.74

Z A Ś W I A D C Z E N I E

Pan(i) **Jan Minasiewicz**
80-337 Gdańsk Grunwaldzka 607A/24

jest członkiem

Pomorskiej Okręgowej Izby Inżynierów Budownictwa
o numerze ewidencyjnym POM/IS/3220/01
i posiada wymagane ubezpieczenie od odpowiedzialności cywilnej.
Niniejsze zaświadczenie jest ważne
od dnia 2015-01-01 do 2015-12-31

Gdańsk 2014-12-17 r.

POMORSKA OKRĘGOWA
IZBA INŻYNIERÓW BUDOWNICTWA
80-369 Gdańsk, al. Rzeczypospolitej 4, 105
Tel. 58-324-89-77, fax 58-301-44-90

- 3 -

PRZEWODNICZĄCY RADY

mgr inż. Franciszek Rogowicz

Z A Ś W I A D C Z E N I E

Pan(i) **Jerzy Proszowski**
80-322 Gdańsk ul. Podhalańska 10/4

jest członkiem

Pomorskiej Okręgowej Izby Inżynierów Budownictwa
o numerze ewidencyjnym POM/IS/3991/01
i posiada wymagane ubezpieczenie od odpowiedzialności cywilnej.
Niniejsze zaświadczenie jest ważne
od dnia 2015-07-01 do 2015-12-31

za zgodą
Jan Minasiewicz
80-337 Gdańsk, Al. Grunwaldzka 607A/24
Upr. Nr 503/Gd 74
tel. 603 767 923

Gdańsk 2015-06-17 r.

POMORSKA OKRĘGOWA
IZBA INŻYNIERÓW BUDOWNICTWA
80-369 Gdańsk, al. Rzeczypospolitej 4, 105
Tel. 58-324-89-77, fax 58-301-44-90

- 3 -

PRZEWODNICZĄCY RADY

mgr inż. Franciszek Rogowicz

(pieczęć)

Nr 548/Gd/81

DECYZJA O STWIERDZENIU PRZYGOTOWANIA ZAWODOWEGO
do pełnienia samodzielnych funkcji technicznych w budownictwie

Na podstawie § 2 ust. 2, 5 ust. 2 i § 13 ust. 1 pkt 4 lit. a

rozporządzenia Ministra Gospodarki Terenowej i Ochrony Środowiska z dnia 20 lutego 1975 r.

w sprawie samodzielnych funkcji technicznych w budownictwie (Dz.U.Nr 8, poz. 46) stwierdza się że:

Obywatel(ka): Jerzy Ryszard Proszowski

(nazwisko i imię)
technik budowlany

(tytuł zawodowy - zawodowy)

urodzony(a) dnia 4 stycznia 1938 r. w Przemysłu

posiada przygotowanie zawodowe upoważniające do wykonywania samodzielnej funkcji

projektanta, kierownika budowy i robót

(rodzaj funkcji)

w specjalności instalacyjno - inżynierskiej

(rodzaj specjalności techniczno-budowlanej)

w zakresie sieci sanitarnych

(specjalizacja zawodowa)

WA Kr 374-7/3. MA BUA-14
RZG: Urząd D. zad. 1670-78:5800

Jan Minasiewicz

Jan Minasiewicz
80-337 Gdańsk, Al. Gdynia 607A/24
Upr. Nr 503/Gd/74
tel. 603 767 923

obywatel (ka): Jerzy Ryszard Proszowski

(imię i nazwisko)

jest upoważniony (a) do:

- 1/ sporządzania projektów sieci wodociągowych, kanalizacyjnych i ciepłych uzbrojenia terenu - o powszechnie znanych rozwiązaniach konstrukcyjnych i schematach technicznych,
- 2/ kierowania, nadzorowania i kontrolowania budowy i robót, kierowania i kontrolowania wytworzenia konstrukcyjnych elementów sieci oraz oceniania i badania stanu technicznego w zakresie sieci wodociągowych, kanalizacyjnych i ciepłych uzbrojenia terenu - o powszechnie znanych rozwiązaniach konstrukcyjnych.

Od decyzji niniejszej służy stronie odwołanie do Ministerstwa Administracji, Gospodarki, Terenowej i Ochrony Środowiska w Warszawie, ul. Piłtowa nr 57, a pośrednictwem Wojewódzkiego Zarządu Gospodarki Przestrzennej w Gdańsku, terminie 14 dni od daty jej doręczenia.



Z WÓJEWODY
[Signature]
mgr inż. arch. Konrad Pławski
Główny Architekt Województwa

zwraca opłatę skarbową

zł. 30,-
to t. n. y. d. i. e. s. t.
30. x 1581 v.
[Signature]

M. P.

(podpis i pieczęć)

Ta zgodzić

Jan Minasiewicz
80-337 Gdańsk, Al. Grunwaldzka 607A/24
Upt. Nr 503/Gd/74
tel. 603 767 923

Wojewódzki Zarząd Gospodarki Przestrzennej
80-337 Gdańsk, Al. Grunwaldzka 607A/24
tel. 603 767 923

Gdańsk, dnia 28.07.2015.

O Ś W I A D C Z E N I E

Oświadczam się, że „Projekt budowlany rozbudowy sieci wodociągowej z przyłączami w osiedlu przy drodze do Rywałdu i ul. Leśnej w miejscowości Kolincz gm. Starogard Gd.” został opracowany zgodnie z obowiązującymi normami, przepisami oraz zasadami wiedzy technicznej; spełnia wymogi treści art. 20 ust. 4 Ustawy „Prawo budowlane” z dnia 07.07.1994, wraz z późniejszymi zmianami oraz „Umową o dzieło” Nr GKI.7011.1065.2015 z dnia 17.03.2015 r.

Projekt jest kompletny z punktu widzenia celu, któremu ma służyć.

PROJEKTANT:

techn. Jan Minasiewicz
upr. Nr 503 / Gd / 74

SPRAWDZAJĄCY:

techn. Jerzy Proszowski
upr. Nr 548 / Gd / 81

Temat:	Projekt budowlany rozbudowy sieci wodociągowej z przyłączami w ul. Leśnej i osiedlu przy drodze do Rywałdu w miejscowości Kolincz, gm. Starogard Gd.		
Nazwa: - obiektu - rysunku	Sieć wodociągowa z przyłączami KOLINCZ – ul. Leśna i os. przy drodze do Rywałdu Orientacja		
Inwestor:	Gmina Starogard Gd. ul. Sikorskiego 9, 83-200 Starogard Gd.		Skala: 1:50 000
Projektant:	techn. Jan Minasiewicz upr. Nr 503/Gd/74		Data: czerwiec 2015 r.
Sprawdził:	techn. Jerzy Proszowski upr. Nr 548/Gd/81		Nr rys. 1

