

L. Dz. W. 72 /DT/ 2015

Jabłowo 04.05.2015 r.

**Gmina Starogard Gd.
ul. Sikorskiego 9
83-200 Starogard Gd.**

Dotyczy:

**Warunków technicznych wykonania odcinka sieci wodociągowej do działek
nr 60/5-60/42 w miejscowości Okole**

W odpowiedzi na wniosek inwestora informujemy, że istnieje możliwość wykonania odcinka sieci i przyłącza wody do w/w działki w sposób następujący:

1. Wykonać Projekt Budowlany:

- sieci wodociągowej PCV lub PE zakończonej hydrantem
- przyłącza wody z rur PE

Projekt Techniczny uzgodnić w:

- Gminnym Zakładzie Usług Komunalnych Jabłowo
- Zespole Uzgadniania Dokumentacji – Starogard Gd.

2. Należy uwzględnić istniejące odcinki sieci wodociągowej i w razie konieczności wymienić je na nowe
3. Należy zgłosić wykonanie sieci wodociągowej i przyłącza do odbioru w otwartym wykopie do GZUK w Jabłowie.
4. Wykonać powykonawczą inwentaryzację geodezyjną zrealizowanego zadania i jeden egzemplarz przekazać do GZUK w Jabłowie.
5. Szczegółowe informacje projektant uzgodni z G.Z.U.K. w Jabłowie.
6. Wszystkie prace związane z doprowadzeniem wody i odprowadzaniem ścieków powinien wykonać zakład lub osoby mające odpowiednie uprawnienia budowlane. Kopię uprawnień należy przedłożyć w Gminnym Zakładzie Usług Komunalnych w Jabłowie. Inwestycja wymaga pozwolenia na budowę wydanego przez Starostwo Powiatowe w Starogardzie Gdańskim.
Niniejsze Warunki Techniczne ważne są przez okres 2 lat, tj. do 24.05.2017r.

Otrzymują :

- 1 Adresat
2. a / a

INŻYNIER
Utrzymywania Ruchu
Stanisław Partyka

Jabłowo 12.08.2015r.

**Gmina Starogard Gd.
Ul. Sikorskiego 9
83-200 Starogard Gd.**

UZGODNIENIE NR 76 /2015

**Gminny Zakład Usług Komunalnych w Jabłowie ul. Szkolna 3
uzgadnia przedłożony Projekt Budowy sieci wodociągowej z przyłączami
do działek 60/5 – 60/42 w miejscowości Okole zgodnie z załącznikiem**

UWAGI :

- 1. Przed rozpoczęciem i zakończeniem budowy powiadomić G Z U K w Jabłowie.**
- 2. Teren po wykonaniu inwestycji doprowadzić do stanu pierwotnego**

Uzgodnienie ważne jest dwa lata od daty wydania tj. 12.08.2017r.

INŻYNIER
Utrzymanie Ruchu
Slawomir Partyka

iny rozbudowy sieci wodociągowej z przyłączami - Sosnowa w miejscowości Okole, gm. Starogard Gd.

Sieć wodociągowa z przyłączami
OKOLE – ul. Jaśminowa i Sosnowa
Plan zagospodarowania terenu

Starogard Gd.	Skala:
o, 83-200 Starogard Gd.	1:500
iewicz	Data:
4	sierpień 2015 r.
zowski	Nr rys.
1	2.2

MAPA DO CELÓW PROJEKTOWYCH


aktualna pod względem syt.-wys. i uzbrojenia
podziemnego terenu na dzień

SKALA 1 : 500

Gmina: 221312_2, Starogard Gdański
Obręb: 0410, Okole
Działka: 60/5, 60/14, 60/15
Km.: 6.212.24.05.2.4; 6.212.24.05.2.2
KRG: GG-II.6640.1071.2015

UWAGA: Nie wyklucza się istnienia urządzeń podziemnych nie zgłoszonych do inwentaryzacji, o których brak jest danych w branżach.

Właściciel, władający, inwestor są
prawnie zobowiązani do ochrony
znaków geodezyjnych na terenie
inwestycji budowlanej (nieruchomości)
(art. 15, 48 pkt 3 Ustawy z 17.05.69 r
Prawo geodezyjne i kartograficzne
tekst jednolity Dz.U. z 2010 r. poz. 1287)

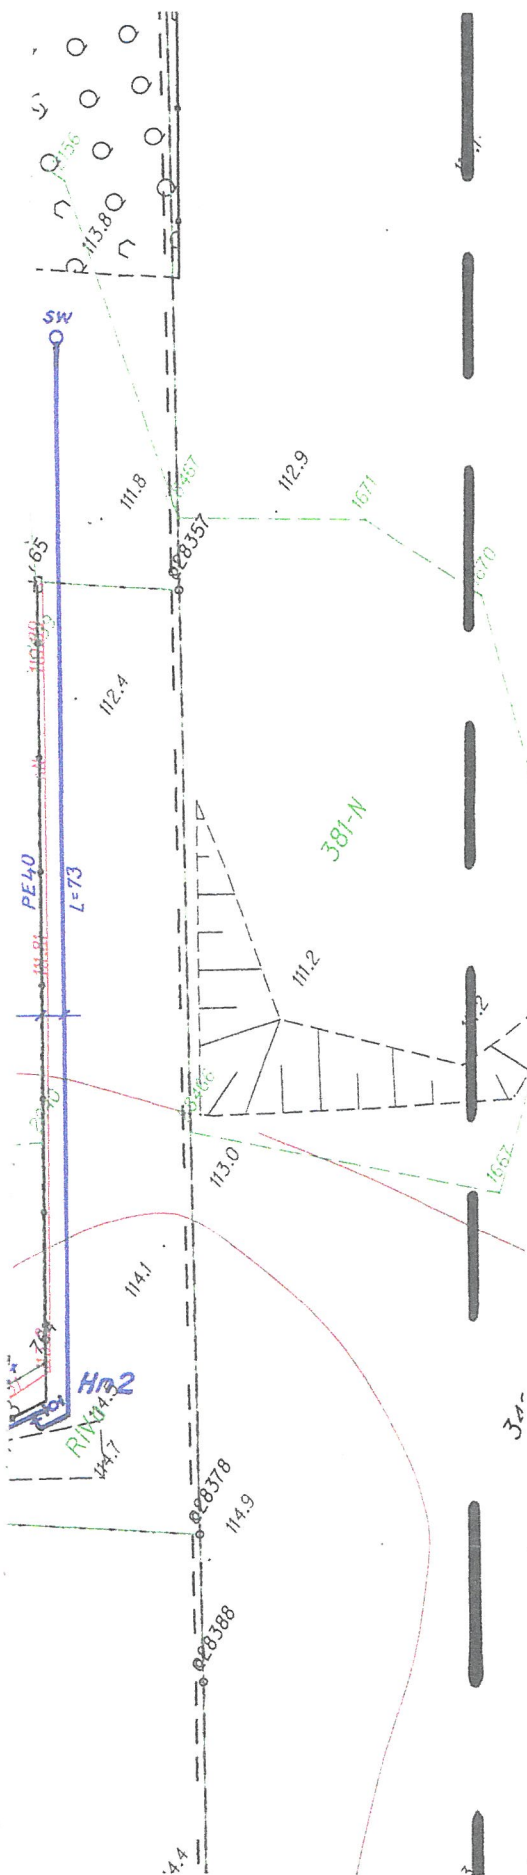

Mapa została wyko
bez ustalenia obci
służebnościami gruntu

Usługi Geodezyjno-Kartograficzne
Kazimierz Tomaszewski
83-140 GNIEW, ul. Czyżewskiego 14
tel. 535-26-62, 0604 252 830
NIP 593-106-94-27

Kazimierz Tomaszewski
Geodeta uprawniony
MGPIB Nr 13546
Gniew, ul. Czyżewskiego 14

Opracował:

Dnia:

Gminny Zakład
Usług Komunalnych
33-211 Jabłowo
Zatwierdzone dnia 16/08/2015
NIP 521-103-12-04, 593-1548-11

INŻYNIER
Usługi Inżyniera Ruchu
Sławomir Partyka

Za zgodą

Jan Masiewicz
80-337 Gdansk Al Grunwaldzka 607A/24
Upr. Nr 503/Gd/74
tel. 603 767 923

Przed przystąpieniem do prac projektowych
należy na niniejszy projekt mapy
wnieść uzgodzenia techniczne i ostatecz
i nadzienne:
a) projektowane i uzgodnione w Zeszy
Uzgodnienia Dokumentacji

ODPIS

Starosta Starogardzki
83-200 Starogard Gdański
ul. Kościuszki 17, tel. 58 767 35 54

PROTOKÓŁ Z NARADY KOORDYNACYJNEJ W SPRAWIE NR GG-III.6630.1.293.2015

Podstawa prawna:

Art. 28b, 28c Ustawy z dnia 17 maja 1989r. Prawo geodezyjne i kartograficzne (Dz. U. 2010r. Nr. 193 poz. 1287 ze zm.)

Przedmiot narady:	1. Sieć wodociągowa z przyłączami.
Lokalizacja:	Okole, gm. Starogard Gdański, Okole, dz. nr 60/5, 60/11, 60/14, 60/15, 60/17, 60/18, 60/22, 60/25, 60/30, 60/31, 60/32, 60/34, 60/35, 60/37, 60/39, 60/40, 60/41, 60/42.
Wnioskodawca:	MINASIEWICZ JAN 80-337 Gdańsk ul. Grunwaldzka 607A/24
Przewodniczący:	Renata Kleina - kierownik referatu ZUDP
Miejsce narady:	Starostwo Powiatowe w Starogardzie Gdańskim ul. Kościuszki 17
Opłata nr:	293/15/0
Sposób przeprowadz.:	stacjonarny
Data wpływu:	13.08.2015
Data narady:	20.08.2015

Stanowisko Przewodniczącego narady koordynacyjnej:

- Uczestnicy narady koordynacyjnej uzgodnili i usystematyzowali projekt.

Zm. Starosty
Renata Kleina
Kierownik Zespołu Uzgadniania
Dokumentacji Projektowej

Miejsce i data: Starogard Gdański, dn. 18 sierpnia 2015 r.

Załącznik do protokołu nr GG-III.6630.1.293.2015 z dnia: 20.08.2015

Lista uczestników na naradę koordynacyjną

Temat: 1. Sieć wodociągowa z przyłączami.

Lp.	Nazwa instytucji	Uwagi uzgadniającego	Imię i nazwisko oraz podpis
1	Elektrociepłownia Starogard -	-	
2	ENERGA - OPERATOR SA ODDZIAŁ W GDAŃSKU -	Uzgodnienie z ENERGA-OPERATOR SA nr 73/2015 z dnia 18.08.2015 r.	<i>Jarobław Pitas</i>
3	ENERGA Oświetlenie Sp. z o.o. -	- <i>bez uwagi</i>	<i>[Signature]</i>
4	INNE -	-	
5	NETIA -	-	
6	Orange POLSKA S.A. -	-	
7	POLSKA SPÓŁKA GAZOWNICTWA Sp. z o.o. ODDZIAŁ w GDAŃSKU -	- <i>bez uwagi</i>	<i>[Signature]</i>
8	POWIATOWY ZARZĄD DRÓG -	-	
9	PRZEDSIĘBIORSTWO WODOCIĄGÓW I KANALIZACJI STAR - WIK SPÓŁKA Z O.O.	-	
10	UPC Polska Sp. z o.o. Biuro Regionalne w Gdańsku	-	
11	URZĄD GMINY -	Uzgodnienie Urzędu Gminy Starogard Gdański nr GKI- 46/2013 z dnia 10.08.2015 r.	<i>[Signature]</i>
12	WTI UM -	-	
13	ZAKŁAD ENERGETYKI CIEPLNEJ "STAR-PEC" SP. Z O.O. -	- <i>nie dotyczy</i>	<i>A. Sępiński</i>
14	ZAKŁAD KOMUNALNY -	Uzgodnienie Gminnego Zakładu Usług Komunalnych w Jabłowie nr 76/2015 z dnia 12.08.2015 r.	
15	ZARZĄD DRÓG -	-	
16	ZMIUW -	-	
U W A G I			

UWAGA: Brak podpisu jest jednoznaczny z nieobecnością podmiotu na naradzie koordynacyjnej.

Sporządził: Anna Pucek

Odpis sporządzono

data 21.08.2015r.

podpisZ. up. Staszasty

[Signature]
Renata Kleina

Kierownik Zespołu Uzgadniania
Dokumentacji Projektowej

66-III. 6630.1. 293. 2015

INSPEKTOR
w Zespole Uzgadniania
Dokumentacji Projektowej

Anna Pucek
Anna Pucek

Nazwa obiektu
projektu

Znak sprawy C-G-III. 6630.1. 293. 2015
siedziba Urzędu elektroniczna
sposób przeprowadzenia narady 60/116

Naprowadza art. 250, 260 ustawy z dnia 17 maja 1989 r. Prawo
geodezyjne i kartograficzne (Dz. U. 2010 r. Nr 163 poz. 1287 ze zmianami).
Dokumentacja była przedmiotem narady koordynacyjnej
usytuowania projektowanych sieci uzbrojenia terenu
przeprowadzonej dnia 22.03.2015 r.
w Starostwie Powiatowym w Starogardzie Gd.

Z upr. Starosty

Renata Kiełba
Renata Kiełba

Kierownik Zespołu Uzgadniania
Dokumentacji Projektowej

Jan Minasiewicz

Jan Minasiewicz
80-337 Gdańsk, Al. Grunwaldzka 607A/24
Upr. Nr 503/Gd/74
tel. 603 767 923

60/119

60/120

60/121

60/117

LEGENDA:

- PVC Dz110
- Hn1
- Hp1
- SW
- W1
- W90
- eN

Nr GKI.7230.3.46.2015.US

Starogard Gdański, dnia 10.08.2015 r

Jan Minasiewicz

Al. Grunwaldzka 607 A/24
80-337 Gdańsk

Uzgodnienie nr GKI – 46/2015

dot. uzgodnienia projektu budowy sieci wodociągowej z przyłączami na działkach nr 60/5, 60/14, 60/15 celem włączenia do sieci wodociągowej budynków mieszkalnych w msc. Okole, gm. Starogard Gdański.

Urząd Gminy w Starogardzie Gdańskim uzgadnia projekt zagospodarowania terenu i wyraża zgodę na budowę sieci wodociągowej z przyłączami wodociagowymi na działkach nr 60/5, 60/14, 60/15 **w obrębie ewidencyjnym Okole w msc. Okole**, stanowiących wewnętrzne drogi gminne w zakresie objętym projektem zagospodarowania terenu.

Jednocześnie zobowiązujemy Inwestora do wykonania poniższych warunków:

1. Teren po zakończeniu budowy przywrócić do stanu pierwotnego i stan taki utrzymać w ciągu 2 lat od wykonania budowy.
2. Miejsca prowadzonych wykopów przebiegających przez drogi wewnętrzne uzupełnić 20 cm wierzchnią warstwą tłucznia kamiennego.
3. W przypadku przebudowy drogi właściciel sieci dokona ich ewentualnego zabezpieczenia lub przebudowy na własny koszt.
4. Zgodnie z postanowieniem art. 3 pkt 11 Ustawy Prawo Budowlane niniejsze uzgodnienie stanowi dla Inwestora prawo do dysponowania terenem drogi na cele budowlane w zakresie wynikającym z uzgodnienia.

Rozpoczęcie i zakończenie prac zgłosić w Urzędzie Gminy Starogard Gdański oraz uzyskać oświadczenie o przejęciu gruntu po wykonanych pracach budowlanych, bez zastrzeżeń.

Otrzymują:

1. adresat
- ② a/a w/m

Z up. Wójt a
Maria Michel
Naczelnik Wydziału Gospodarki
Komunalnej i Inwestycji

MAPA DO CELÓW PROJEKTOWYCH

aktualna pod względem swt - mvc i uzbrojenia

igowa projektowana

z. nadziemny projektowany

z. podziemny projektowany

odomierzowa projektowana

rzyłącza wodociągowego

wężła sieci wodociągowej

niejący

czny istniejący

Za zgodności

Jan Minasiewicz
80-337 Gdańsk, Al. Grunwaldzka 607A/24
Upr. Nr 503/Gd/74
tel. 603 767 923

URZĄD GMINY


83-200 Starogard Gdański
ul. Sikorskiego 9, tel. 058 562 50 67
fax 058 562 46 41, NIP 592-10-02-278
REGON 000548643

Zgoda nr 122 do uzgodnienia
NR GKL.7230.3.46.2015 US
z dn. 10.08.2015

Z up. Wójta

Maria Michel
Naczelnik Wydziału Gospodarki
Komunalnej i Inwestycji

Temat:	Projekt budowlany rozbudowy sieci wodociągowej z przyłączami - ul. Jaśminowa i Sosnowa w miejscowości Okole, gm. Starogard Gd.		
Nazwa:	Sieć wodociągowa z przyłączami		
- obiektu	OKOLE - ul. Jaśminowa i Sosnowa		
- rysunku	Plan zagospodarowania terenu		
Inwestor:	Gmina Starogard Gd. ul. Sikorskiego 9, 83-200 Starogard Gd.		Skala: 1:500
Projektant:	techn. Jan Minasiewicz upr. Nr 503/Gd/74		Data: sierpień 2015 r.
Sprawdził:	techn. Jerzy Proszowski upr. Nr 548/Gd/81		Nr rys. 2.1

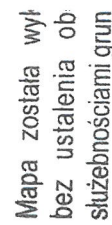

~~Kazimierz Tomaszewski
Geodeta uprawniony
MGPiB Nr 13546
Gniew, ul. Czerwonego 14~~

2015
do uzgodzenie nr
GKI. 7230.13.46. 2015
2 lutego 10.08.2015

Z up. Wójt a
Maria Michel
Naczelnik Wydziału Gospodarki
komunalnej i Inwestycji

Przed przystąpieniem do prac projektowych należało na niniejszy podkład mapy wykonać uzgodnienie techniczne z organem nadzoru:

Właściciel, władający, inwestor są prawnie zobowiązani do ochrony znaków geodezyjnych na terenie inwestycji budowlanej (nieruchomości) (art. 15. 48 pkt 3 Ustawy z 17.05.89 r. Prawo geodezyjne i kartograficzne tekst jednolity Dz.U. z 2010 r. poz. 1267)

UWAGA: Nie wyklucza się istnienia urzędzeń podziemnych ni-
brak jest danych w branżach.

-28-



**PAŃSTWOWY POWIATOWY
INSPEKTOR SANITARNY
w STAROGARDZIE
GDAŃSKIM**

Starogard Gdański, 24.08.2015 r.

SE.VII/472/48/EK/15

UZGODNIENIE

Na podstawie art. 3 pkt. 2 lit. a) ustawy z dnia 14.03.1985 r. o Państwowej Inspekcji Sanitarnej (t.j. Dz.U. z 2011 r., Nr 212, poz. 1263 z późn. zm.) **Państwowy Powiatowy Inspektor Sanitarny w Starogardzie Gdańskim** po zapoznaniu się z przedłożoną przez P. Jana Minasiewicza, Al. Grunwaldzka 607A/24, 80-337 Gdańsk przy piśmie bez nr – u, z dnia 06.08.2015 r. (data wpływu 07.08.2015 r.) dokumentacją projektową **rozbudowy sieci wodociągowej z przyłączami - ul. Jaśminowa i Sosnowa w miejscowości Okole gm. Starogard Gdański**

Projektant: techn. Jan Minasiewicz

Inwestor: Gmina Starogard Gdański

u z g a d n i a

przedłożoną dokumentację w zakresie wymagań higienicznych i zdrowotnych bez uwag.

UZASADNIENIE

Przedmiotem opracowania jest rozbudowa odcinków sieci wodociągowej z przyłączami do posesji i działek budowlanych przy ul. Jaśminowej i Sosnowej w Okolu, gm. Starogard Gdański (działki nr: 60/5, 60/11, 60/14, 60/15, 60/17, 60/18, 60/22, 60/25, 60/30, 60/31, 60/32, 60/35, 60/37, 60/39, 60/40, 60/41, 60/42, obręb Okole). Zaprojektowano odcinki sieci wodociągowej w obrębie ul. Jaśminowej i Sosnowej do zabudowy istniejącej oraz do wolnych działek budowlanych z wykorzystaniem istniejącej. Przebieg trasy przewiduje lokalizację sieci wodociągowej w poboczach pasów drogowych dróg gminnych oraz pasie drogi prywatnej.

Projekt budowlany przewiduje wykonanie sieci wodociągowej z rur PE Dz 110, o całkowitej długości 478,5 m oraz 15szt. przyłączy wodociągowych z rur PE Dz 40 o łącznej długości L=208 m.

Obiekt zaprojektowano w zakresie wymagań higienicznych i zdrowotnych zgodnie z przepisami rozporządzenia Ministra Infrastruktury z dnia 12.04.2002 r. w sprawie warunków technicznych, jakim powinny odpowiadać budynki i ich usytuowanie (Dz.U. z 2002 r., Nr 75, poz. 690 z późn. zm.).

Niniejsze uzgodnienie jest ważne pod warunkiem dołączenia do niego dokumentacji jak wyżej, na której znajduje się klauzula stwierdzająca uzgodnienie z Państwowym Powiatowym Inspektorem Sanitarnym w Starogardzie Gdańskim.

Otrzymują:

I. Jako strona w sprawie (za dowodem doręczenia):

1. Jan Minasiewicz
Al. Grunwaldzka 607A/24
80-337 Gdańsk

II. Do wiadomości:


1. a/a

Państwowy Powiatowy Inspektor
Sanitarny w Starogardzie Gdańskim

z up.

Zbigniew Wyka

Zastępca Państwowego Powiatowego
Inspektora Sanitarnego w Starogardzie Gdańskim

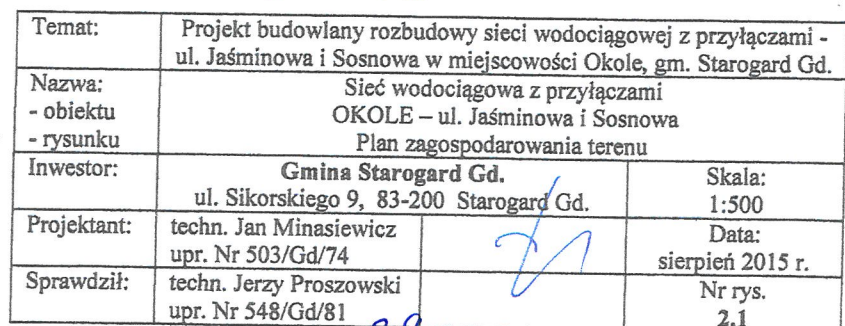

czny istniejący

114.2
Za zgodą
Jan Miodusiewicz
80-337 Gońsk, Al. Gwarkaldzka 607A/24
Upr. Nr 503/Gd/74
tel. 603 767 923

ENERGA - OPERATOR SA

Oddział w Gdańsku

Rejon Dystryktowy w Tczewie, ul. Nowa 5

tel 058 531 22 77, 058 531 24-19

Nr uzgodnienia

ważne do

projektowania

Wykonawca

do Rejonu Dystryktowego w Tczewie ul. Nowa 5, tel. 058 531 22 77

lub 058 531 24 19, w terminie 5 dni roboczych

od daty otrzymania kalendarza energii ustalania bliższych szczegółów

dotyczących instalacji i urządzeń energetycznych

dotyczących instalacji i urządzeń energetycznych

INFORMACJA DOTYCZĄCA BEZPIECZEŃSTWA I OCHRONY ZDROWIA

I. TYTUŁ

1. Nazwa i adres obiektu budowlanego :

Budowa (rozbudowa) sieci wodociągowej z przyłączami - ul. Jaśminowa i Sosnowa w miejscowości Okole gm. Starogard Gd.

2. Inwestor : Gmina Starogard Gd. ul. Sikorskiego 9, 83 – 200 Starogard Gd.

3. Projektant sporządzający 'informację' :

techn. Jan Minasiewicz (upr. 503/Gd/74)

II. CZĘŚĆ OPISOWA

1. Zakres robót :

- a) sieć wodociągowa PVC Dz 110 o łącznej długości $L = 478,5$ m
- b) przyłącza wodociągowe szt. 15, $L = 208$ m.

2. Istniejące obiekty budowlane

Drogi gminne o nawierzchni żwirowo-tłuczniowej.

Zabudowa jednorodzinna.

W obrębie projektowanego przedsięwzięcia zlokalizowane są:

- sieć wodociągowa z rur PVC Dz 90 i PVC Dz 110
- sieć energetyczna NN napowietrzna i kablowa

3. Przewidywane zagrożenia występujące podczas realizacji robót budowlanych ze wskazaniem elementów zagospodarowania terenu , których dotyczą .

W rozumieniu art.21a ust. 2 ustawy z dnia 7 lipca 1994 r. – Prawo budowlane oraz §6 Rozporządzenia Ministra Infrastruktury z dnia 23 czerwca 2003r (Dz.U. Nr120 poz.1126) zagrożenie bezpieczeństwa i zdrowia ludzi stanowią :

1. Roboty wykonywane przy montaż rur, przewiertów i przebywanie w związku z tym w zasięgu pracy dźwigu i urządzeń do przewiertów lub przecisków pneumatycznych .
2. Roboty wykonywane przy pomocy dźwigu (wysięgnika koparki) –montaż elementów betonowych i przebywanie w związku z tym w zasięgu pracy dźwigu podczas ich transportu pionowego i poziomego .
3. Roboty wykonywane pod lub w pobliżu przewodów linii elektroenergetycznych NN, w odległości liczonej poziomo od skrajnych przewodów mniejszej niż 3,0m lub 5,0m linii energetycznych SN – wykopy liniowe w miejscach kolizji i zbliżeń projektowanych przewodów wodociągowych z istniejącą infrastrukturą elektroenergetyczną .
4. Roboty polegające na usuwaniu i naprawie wyrobów budowlanych.

4. Sposób prowadzenia instruktażu pracowników przed przystąpieniem do realizacji robót niebezpiecznych .

5. Środki techniczne i organizacyjne zapobiegające niebezpieczeństwom wynikającym z wykonywania robót w strefach szczególnego zagrożenia :

- PROJEKTANT
Inzh. I. A. Maslov
1980 g. 12. 5. 1980

INFORMACJE DOTYCZĄCE OBSZARU ODDZIAŁYWANIA OBIEKTU

I. TYTUŁ

1. **Podstawa prawna:** art. 3 pkt 20, art. 20 ust. 1 pkt 1c i art. 34 ust. 3 pkt 5
Prawa budowlanego.
2. **Nazwa i adres obiektu budowlanego:**
Budowa (rozbudowa) sieci wodociągowej z przyłączami - ul. Jaśminowa i Sosnowa w miejscowości Okole gm. Starogard Gd.
3. **Inwestor:** Gmina Starogard Gd.
ul. Sikorskiego 9, 83-200 Starogard Gd.
4. **Projektant sporządzający 'informację':** techn. Jan Minasiewicz
zam. ul. Grunwaldzka 607A/24, 80-337 Gdańsk

II. CZĘŚĆ OPISOWA

1. **Zakres robót:**
 - a) sieć wodociągowa PVC Dz 110 o całkowitej długości L = 478,5 m,
 - b) przyłącza wodociągowe Dz 40, szt. 15 o całkowitej długości L = 208 m.
2. **Istniejące obiekty budowlane:**

Drogi, gminne o nawierzchni gruntowo-tłuczniowej.
Zabudowa jednorodzinna.

W obrębie obszaru inwestycji zlokalizowane są sieci: energetyczna NN napowietrzna i kablowa, wodociągowa, kanalizacji sanitarnej lokalnej.
3. **Położenie obszaru oddziaływania obiektu:**

Projektowana sieć wodociągowa położona będzie w pasie drogowym, drogi gminnej działki nr: 60/5, 60/14 i 60/15 obręb Okole.

Przyłącza wodociągowe do poszczególnych działek przeznaczonych pod zabudowę mieszkalną oraz do zabudowy istniejącej działki nr: 60/11, 60/17, 60/18, 60/22, 60/25, 60/30, 60/31, 60/32, 60/35, 60/37, 60/39, 60/40, 60/41 i 60/42 obręb Okole.
4. **Obszary podlegające ochronie:**
 - 4.1 **Bezpośrednie otoczenie:**

Brak negatywnego wpływu lub zagrożenia dla sąsiednich nieruchomości a w szczególności jeśli chodzi o ograniczenia wynikające z rozporządzenia w sprawie warunków technicznych, lokalizacji i usytuowania obiektów.
 - 4.2 **Ochrona środowiska:**

Planowana budowa i eksploatacja sieci wodociągowej ze względu na jej wielkość, lokalizację i zagrożenia nie będzie oddziaływać szkodliwie na środowisko.

Nadmiar ziemi oraz odpady materiałów instalacyjnych przewidziane do utylizacji zostaną wywiezione na gminne wysypisko.

4.3 Ochrona przyrody:

Na terenie prowadzenia inwestycji brak chronionych obiektów przyrody jak: park krajobrazowy lub pomniki przyrody. Inwestycja prowadzona będzie w pasach drogowych i nie będzie kolidowała z roślinnością i istniejącym drzewostanem.

4.4 Ochrona zabytków:

Na obszarze objętym inwestycją nie występują obiekty podlegające ochronie zabytków ani obszary ochrony archeologicznej.

4.5 Prawo wodne:

W obrębie planowanej inwestycji nie występują środowiska wodne które wymagałyby ochrony lub specjalnych uwarunkowań co do prowadzenia powyższych robót budowlanych.

5. Wnioski:

Z powyższej analizy wynika że projektowana sieć wodociągowa nie stanowi zagrożenia dla otoczenia i nie będzie miała negatywnego oddziaływania na obszar w którym będzie wybudowana.

Opracował:

PROJEKTANT
[Signature]
techn. Jan Minasielwicz
10161, nr 300/GM/74

URZĄD WOJEWÓDZKI
W GDAŃSKU

WYDZIAŁ GOSPODARKI PRZESTRZENNEJ
KOMUNALNEJ, GEOLOGII I OCHRONY
ŚRODOWISKA

ul. Okopowa 21/27
80-958 GDAŃSK

Nr ewid. uprawn. _____

Gdańsk, dnia 12.0 LISTOPAD 1974 r.

Uprawnienia budowlane

Na podstawie art. 18, art. 19 ust. 1 pkt. 1 i art. 20 ust. 1 ustawy z dnia 31 stycznia 1961 r. -
prawa budowlane (Dz. U. nr 7, poz. 46) oraz § 29 i § 13 ust. 1 pkt 1 i 2
rozporządzenia przewodniczącego Komitetu Budownictwa, Urbanistyki i Architektury z dnia
10 września 1962 r. w sprawie kwalifikacji fachowych osób wykonujących funkcję techniczne
w budownictwie powszechnym (Dz. U. nr 53, poz. 266).


Ob. Jan M I N A S I E W I C Z

technik budowlany

urodzony dnia 20 grudnia 1945 roku w Wólce Kunińskiej

otrzymuje
w specjalności instalacji i urządzeń sanitarnych
uprawnienia budowlane do

- 1/ kierowania robotami budowlanymi w zakresie budowy instalacji
i urządzeń sanitarnych w obiektach budowlanych z wyjątkiem
budowy skomplikowanych instalacji i urządzeń sanitarnych,
- 2/ sporządzania projektów instalacji i urządzeń sanitarnych
w obiektach budowlanych z wyjątkiem skomplikowanych instalacji
i urządzeń sanitarnych.

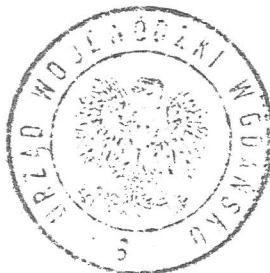

Z up. Wojewody
Jan Minasi
mgr inż. arch. Konrad Piwiński
Dyrektor Wydziału
główny architekt województwa

Za zgodą
Jan Minasi
Jan Minasiewicz
80-337 Gdańsk, Al. Grunwaldzka 607A/24
Upr. Nr 503/Gd/74
tel. 603 767 923

(pieczęć)

Nr 548/Gd/81

DECYZJA O STWIERDZENIU PRZYGOTOWANIA ZAWODOWEGO
do pełnienia samodzielnych funkcji technicznych w budownictwie

Na podstawie § 2 ust. 2, 5 ust. 2 i § 13 ust. 1 pkt 4 lit. a

rozporządzenia Ministra Gospodarki Terenowej i Ochrony Środowiska z dnia 20 lutego 1975 r.
w sprawie samodzielnych funkcji technicznych w budownictwie (Dz.U.Nr 8, poz. 46) stwierdza się że:

Obywatel(ka): Jerzy Ryszard Proszowski

(nazwisko i imię)

technik budowlany

(tytuł zawodowy - zawodowy)

urodzony(a) dnia 4 stycznia 1938 r. w Przemyśle

posiada przygotowanie zawodowe upoważniające do wykonywania samodzielnej funkcji

projektanta, kierownika budowy i robót

(rodzaj funkcji)

w specjalności instalacyjno - inżynierskiej

(rodzaj specjalności techniczno-budowlanej)

w zakresie sieci sanitarnych

(specjalizacja zawodowa)

WA Kr 374-73 MA BUA-14
RZG: Usługi D. zad. 1670-78:5800

Jan Minasiewicz
Jan Minasiewicz
80-337 Gdańsk, Al. Grunwaldzka 607A/24
Upr. Nr 503/Gd/74
tel. 603 767 923

Z A Ś W I A D C Z E N I E

Pan(i) **Jan Minasiewicz**
80-337 Gdańsk Grunwaldzka 607A/24

jest członkiem

Pomorskiej Okręgowej Izby Inżynierów Budownictwa
o numerze ewidencyjnym POM/IS/3220/01
i posiada wymagane ubezpieczenie od odpowiedzialności cywilnej.
Niniejsze zaświadczenie jest ważne
od dnia 2015-01-01 do 2015-12-31

Gdańsk 2014-12-17 r.

POMORSKA OKRĘGOWA
IZBA INŻYNIERÓW BUDOWNICTWA
80-369 Gdańsk, al. Rzeczypospolitej 4, 135
Tel. 58-324-89-77, fax 58-301-44-90

- 3 -

PRZEWODNICZĄCY RADY

mgr inż. Franciszek Rogowicz

za zgodności
Jan Minasiewicz
80-337 Gdańsk, Al. Grunwaldzka 607A/24
Upr. Nr 503/Gd/74
tel. 603 767 946

POMORSKA OKRĘGOWA IZBA INŻYNIERÓW BUDOWNICTWA

Z A Ś W I A D C Z E N I E

Pan(i) **Jerzy Proszowski**
80-322 Gdańsk ul. Podhalańska 10/4

jest członkiem

Pomorskiej Okręgowej Izby Inżynierów Budownictwa
o numerze ewidencyjnym POM/IS/3991/01
i posiada wymagane ubezpieczenie od odpowiedzialności cywilnej.
Niniejsze zaświadczenie jest ważne
od dnia 2015-07-01 do 2015-12-31

Gdańsk 2015-06-17 r.

POMORSKA OKRĘGOWA
IZBA INŻYNIERÓW BUDOWNICTWA
80-369 Gdańsk, al. Rzeczypospolitej 4, 135
Tel. 58-324-89-77, fax 58-301-44-90

- 3 -

PRZEWODNICZĄCY RADY

mgr inż. Franciszek Rogowicz

- 3 B -


Gdańsk, dnia 26.08.2015

O Ś W I A D C Z E N I E

Oświadczam, że „Projekt budowlany rozbudowy sieci wodociągowej z przyłączami - ul. Jaśminowa i Sosnowa w miejscowości OKOLE gm. Starogard Gd.” został opracowany zgodnie z obowiązującymi normami, przepisami oraz zasadami wiedzy technicznej; spełnia wymogi treści art. 20 ust. 4 Ustawy „Prawo budowlane” z dnia 07.07.1994, wraz z późniejszymi zmianami oraz „Umową o dzieło” Nr GKI.7011.9.100.2015 z dnia 10. 04. 2015 r.
Projekt jest kompletny z punktu widzenia celu, któremu ma służyć.


PROJEKTANT:

techn. Jan Minasiewicz
upr. Nr 503 / Gd / 74

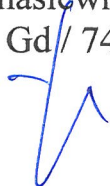

SPRAWDZAJĄCY:

techn. Jerzy Proszowski
upr. Nr 548 / Gd / 81

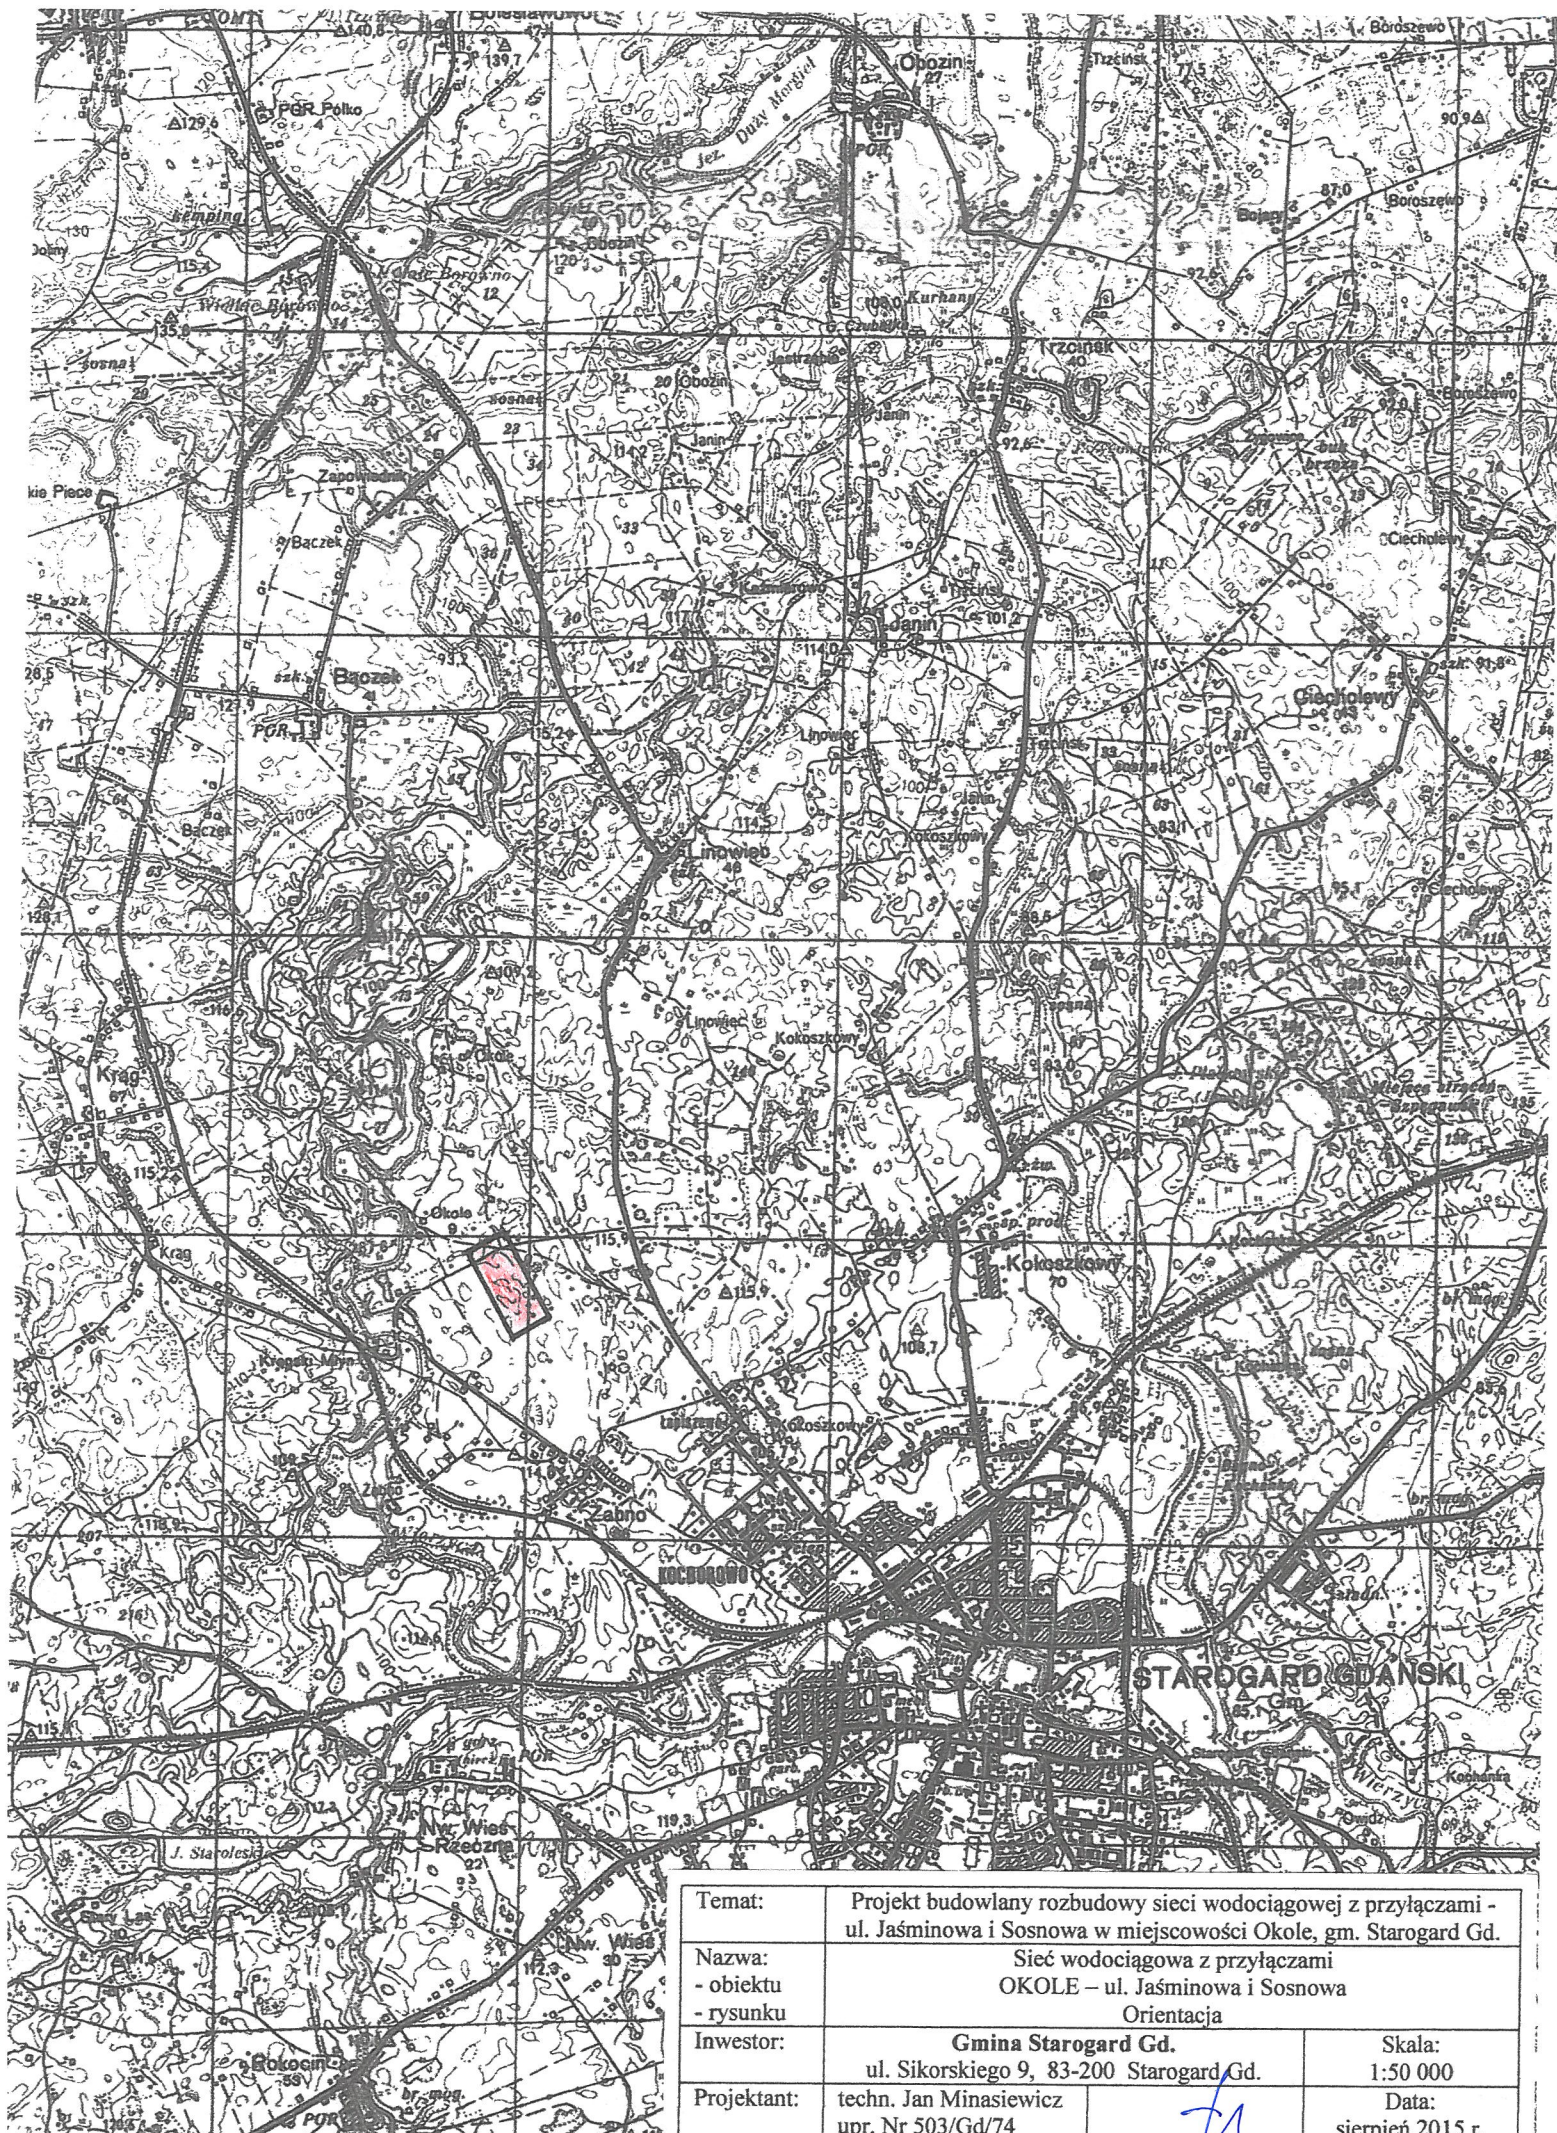

Temat:		Projekt budowlany rozbudowy sieci wodociągowej z przyłączami - ul. Jaśminowa i Sosnowa w miejscowości Okole, gm. Starogard Gd.	
Nazwa:		Sieć wodociągowa z przyłączami	
- obiektu		OKOLE – ul. Jaśminowa i Sosnowa	
- rysunku		Orientacja	
Inwestor:		Gmina Starogard Gd. ul. Sikorskiego 9, 83-200 Starogard Gd.	Skala: 1:50 000
Projektant:		techn. Jan Minasiewicz upr. Nr 503/Gd/74	Data: sierpień 2015 r.
Sprawdził:		techn. Jerzy Proszowski upr. Nr 548/Gd/81	Nr rys. 1

Szczegół 1:5 km

96

98

- 38 -