

MAPA SYTUACYJNO - WYSOKOŚCIOWA

SKALA 1:1000

Lin. kol.: Skórcz - Starogard Gdański

Szl. kol. Jabłowo - St. Gd. Przedmieście km. 18.05 - 18.25


Województwo : pomorskie
Powiat : starogardzki
Gmina : Starogard Gdański
Obręb : Janowo, Dz. : 123

PKP S.A.
Oddział Gospodowania Nieruchomościami w Gdańsku
Kolejowy Ośrodek Dokumentacji Geodezyjnej i Kartograficznej w Gdańsku
W oznaczonym obszarze
dokonano treści kolejowej mapy
sytuacyjno-wysokościowej Dokumentu z numerem
przyjęto do zasobu w dniu 20.08.2014
i zatwierdzono pod nr
112 346/14
Niniejsza mapa może służyć do celów
projektowych
Projektowane obiekty budowane wymagające
pozwolenia na budowę podlegają wytyczeniu
i inwentaryzacji powykonawczej po zgłoszeniu przez
jednostki uprawnione do wykonawstwa prac
geodezyjnych na terenie zamkniętym
Gdańsk dn 20.08.2014
NACZELNIK
Wydziału Geodezji

OZNACZENIA:

- PROJ. BUDOWA TORU
- PROJ. REGULACJA TORU W PROFILU
- PROJ. DRENAŻ $\varnothing$ 160

Mapa aktualna w zakresie oznaczonym kolorem zielonym
na dzień 20-08-2014r.

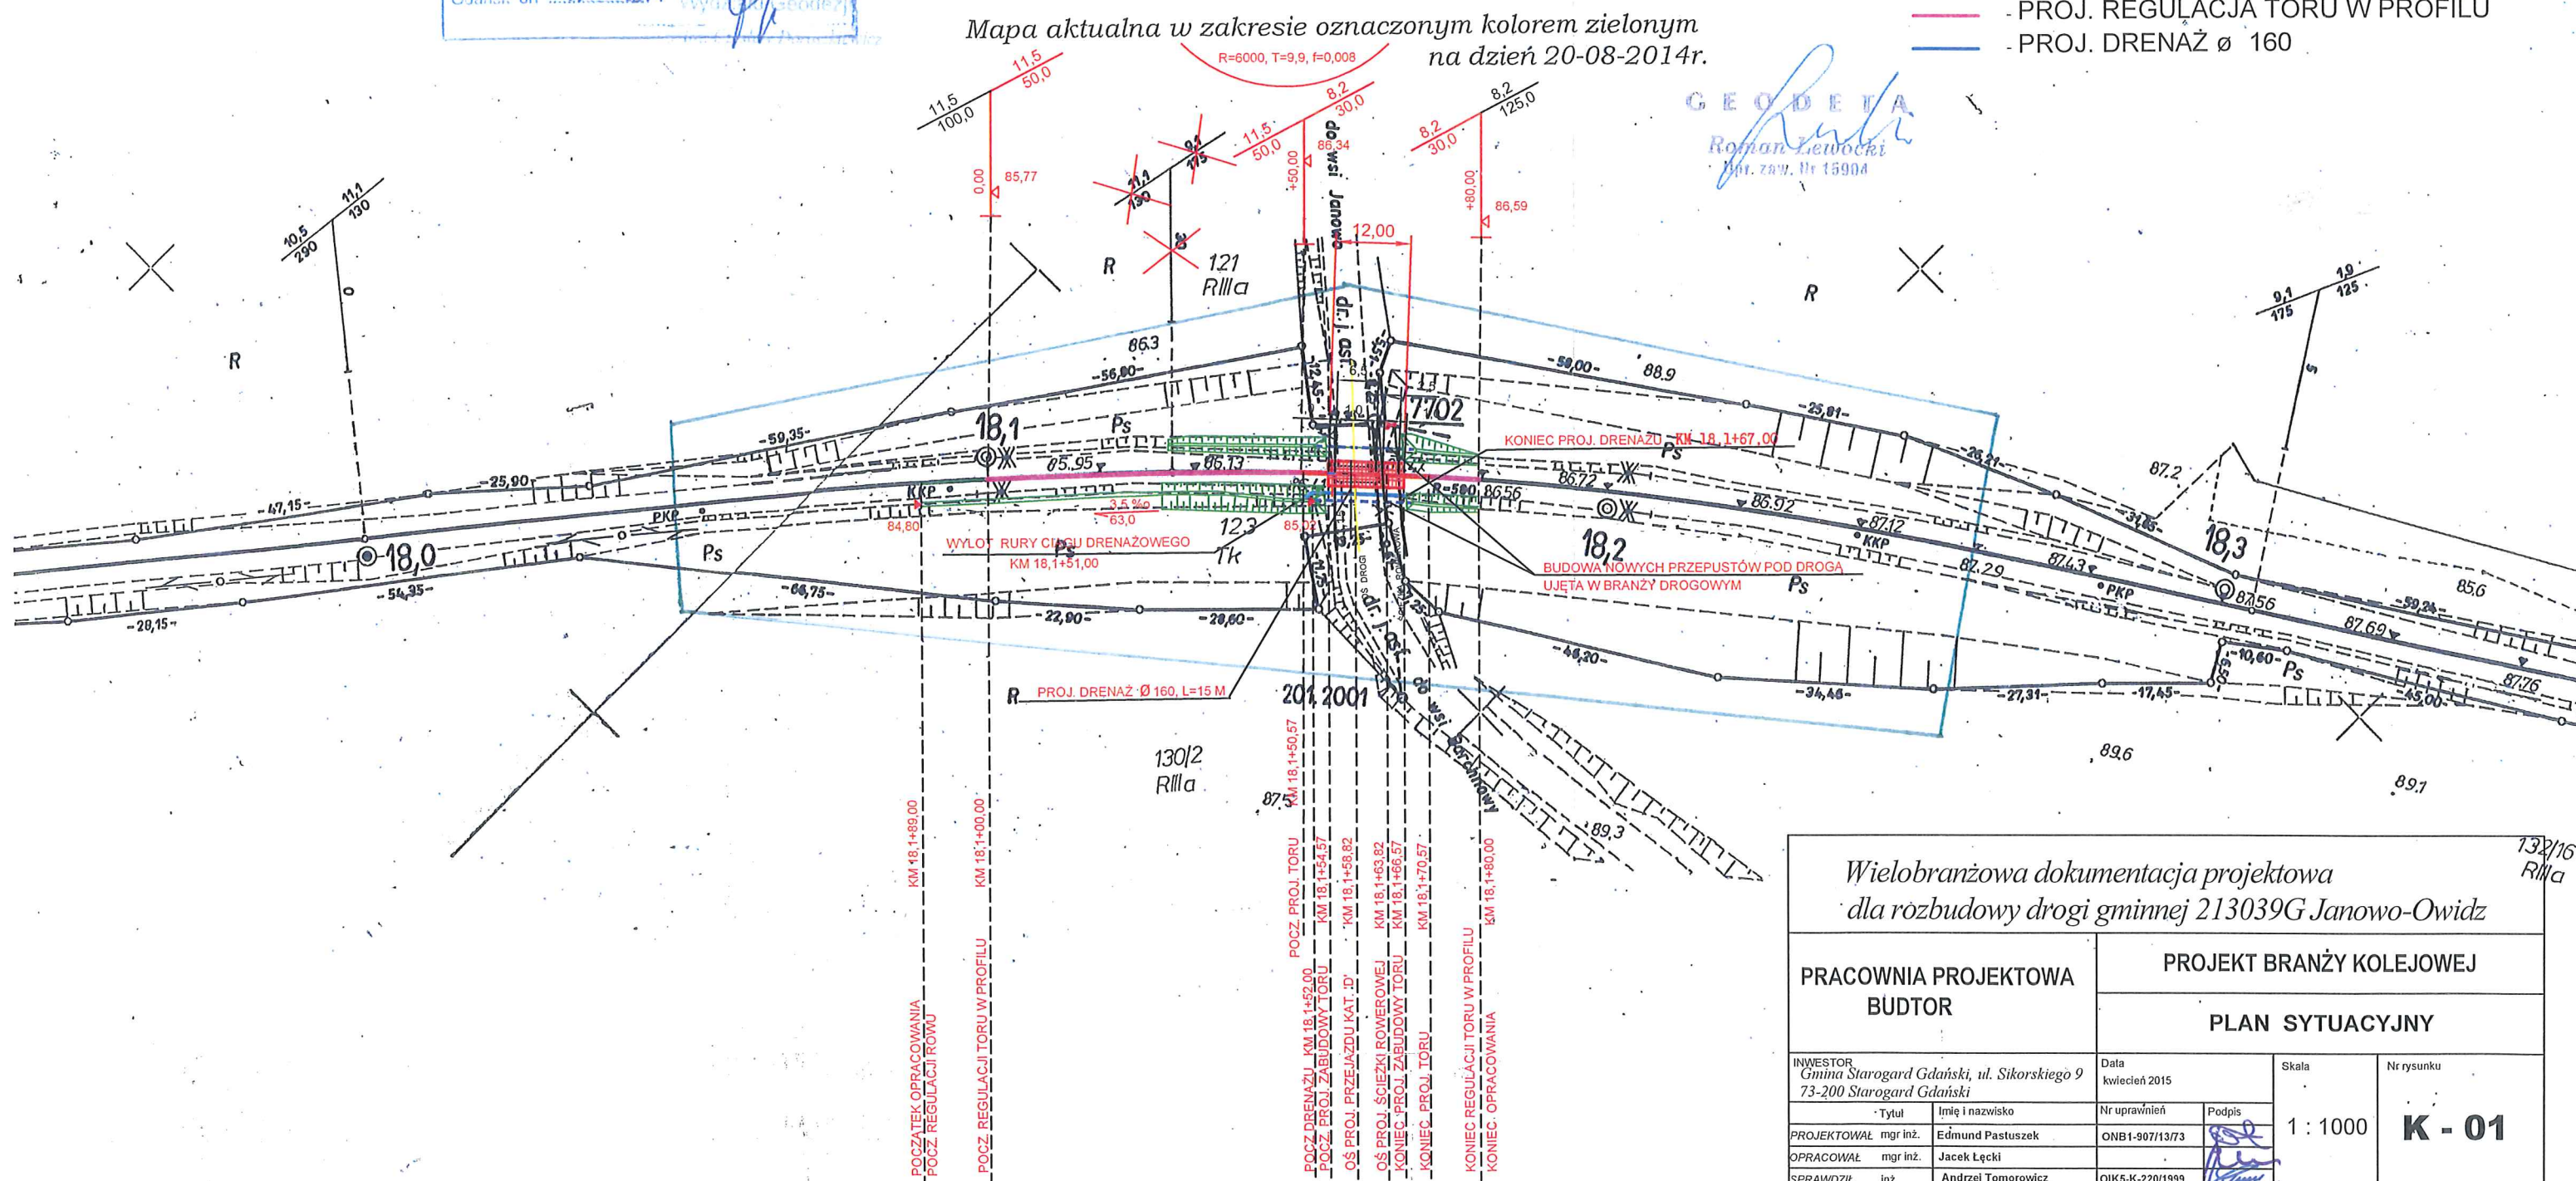

Wielobranżowa dokumentacja projektowa dla rozbudowy drogi gminnej 213039G Janowo-Owidz			
PRACOWNIA PROJEKTOWA BUDTOR		PROJEKT BRANŻY KOLEJOWEJ PLAN SYTUACYJNY	
INWESTOR Gmina Starogard Gdański, ul. Sikorskiego 9 73-200 Starogard Gdański	Data kwiecień 2015	Skala 1 : 1000	Nr rysunku K - 01
Tytuł	Imię i nazwisko	Nr uprawnień	Podpis
PROJEKTOWAŁ mgr inż.	Edmund Pastuszek	ONB1-907/13/73	
OPRACOWAŁ mgr inż.	Jacek Łęcki		
SPRAWDZIŁ inż.	Andrzej Tomorowicz	OIK5-K-220/1999	