


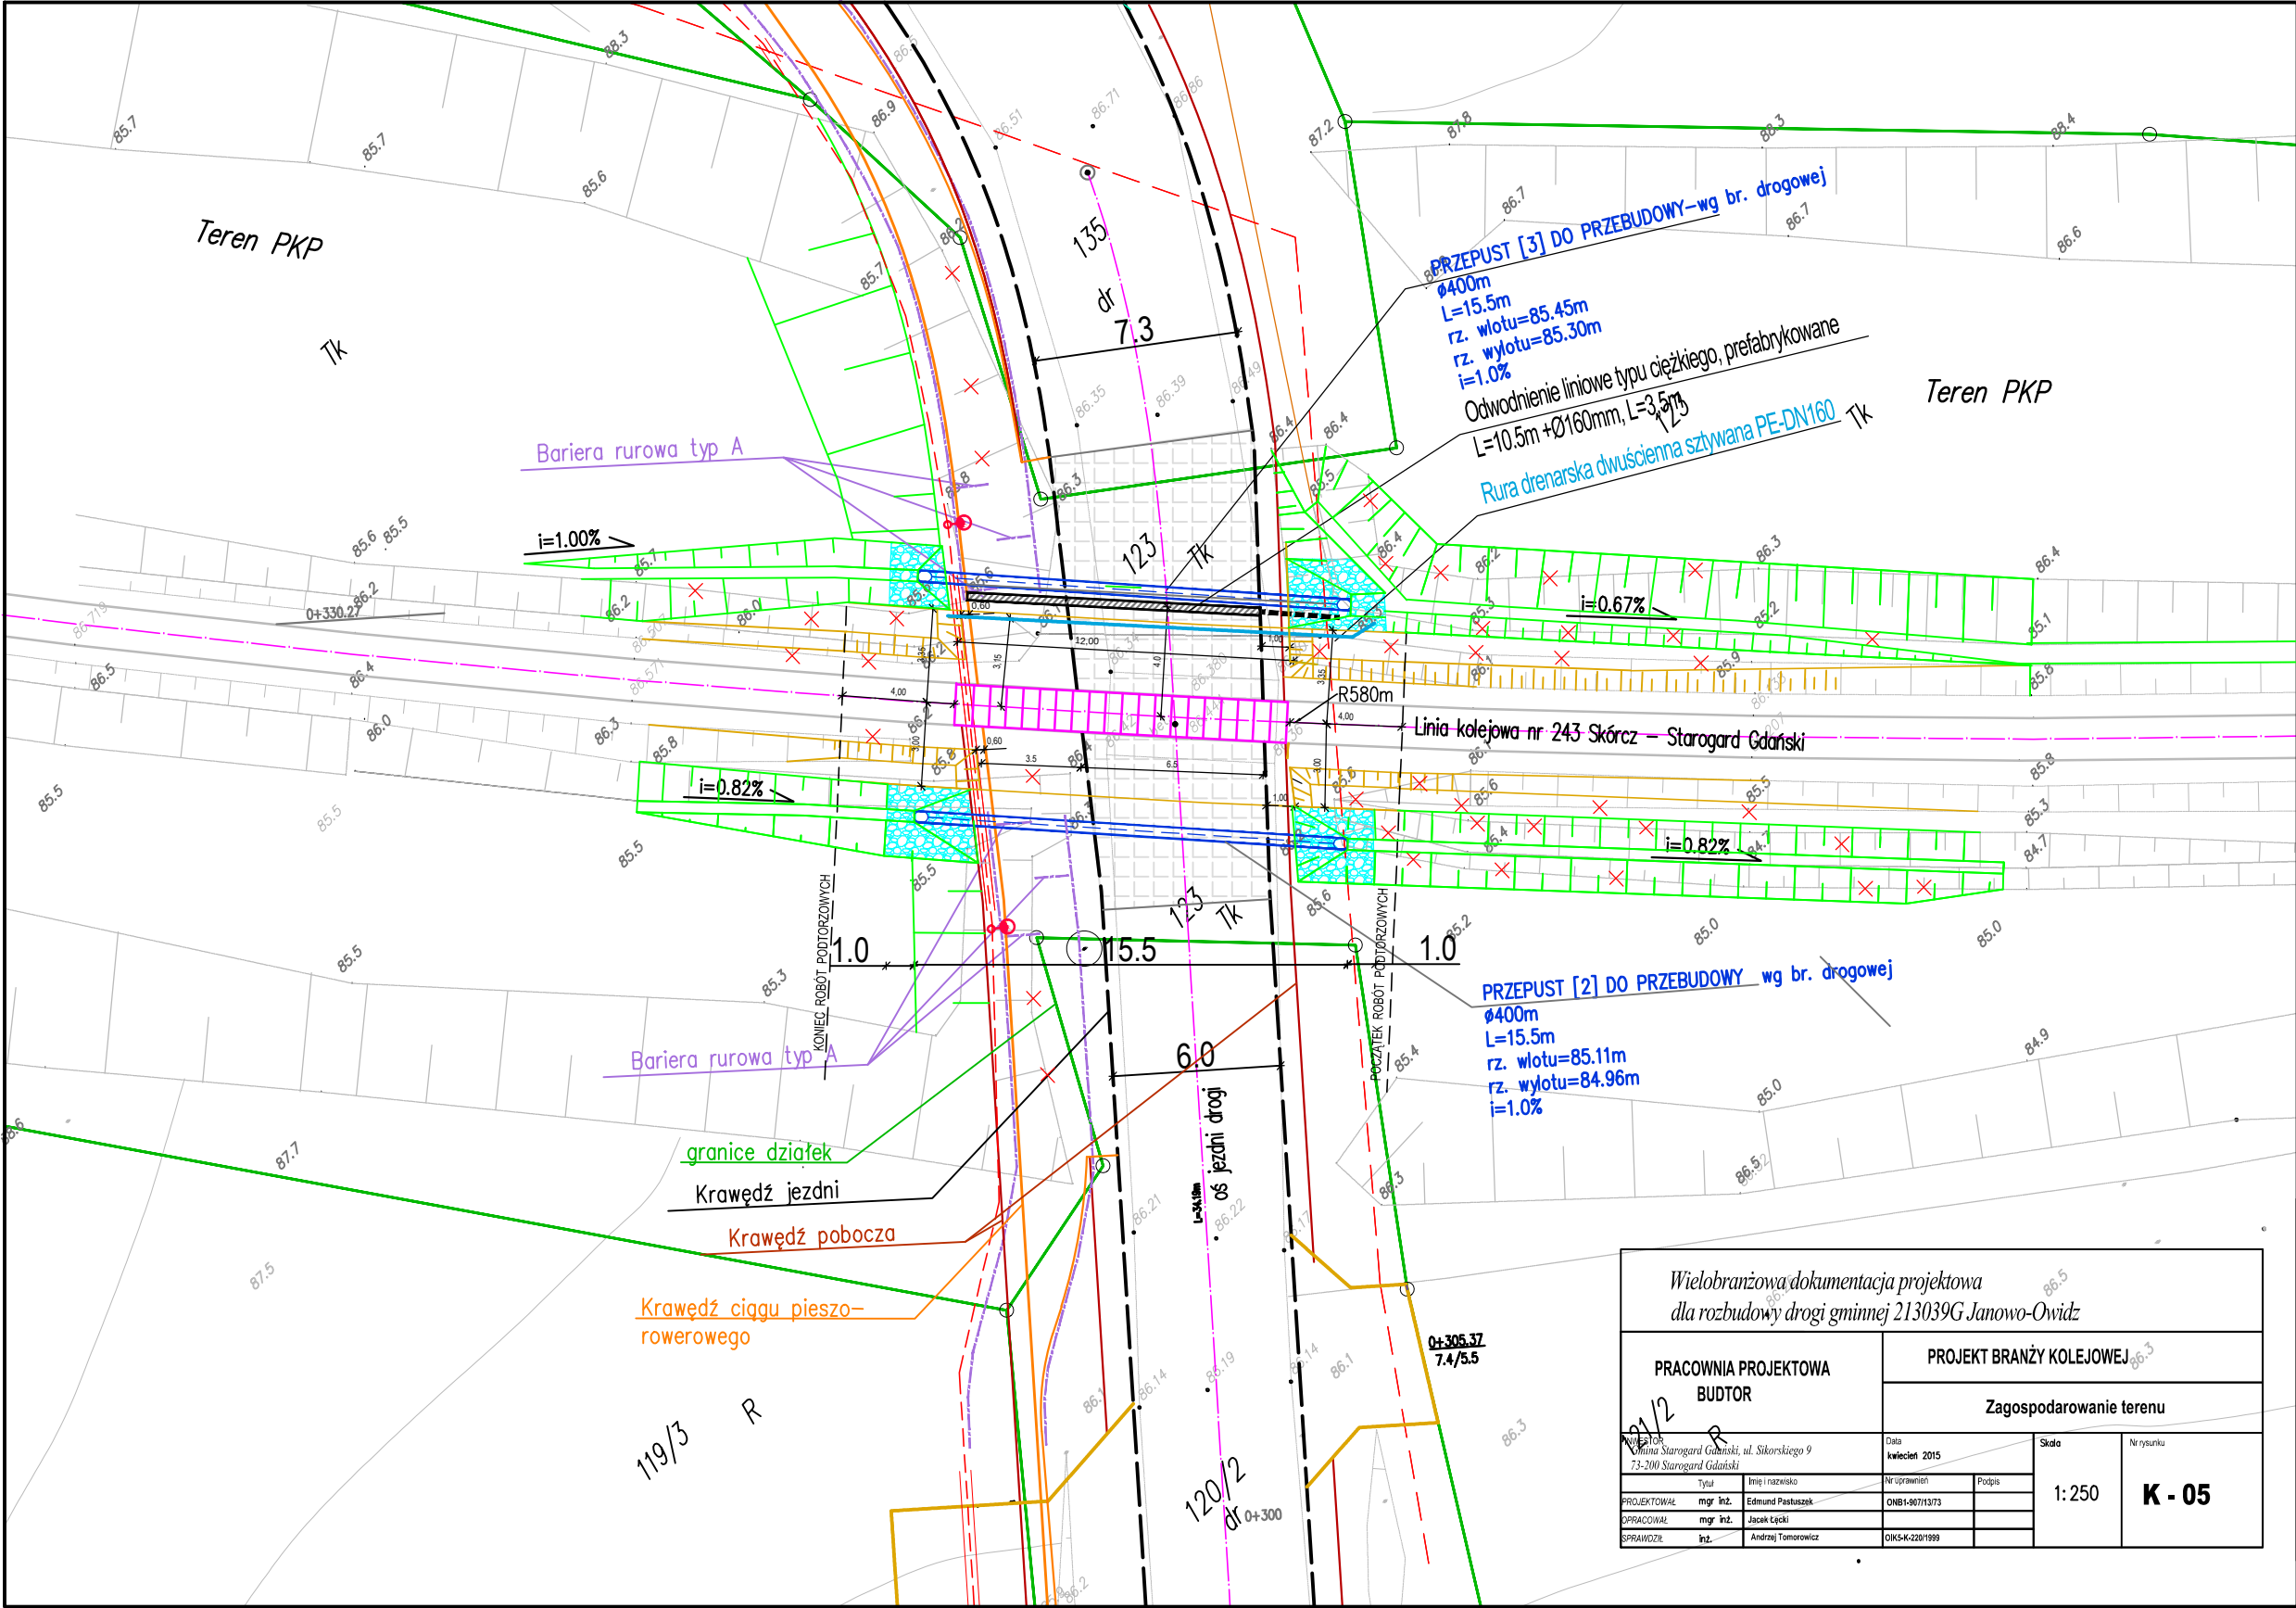

Wielobranżowa dokumentacja projektowa dla rozbudowy drogi gminnej 213039G Janowo-Owidz					
PRACOWNIA PROJEKTOWA BUDTOR			PROJEKT BRANŻY KOLEJOWEJ		
			Zagospodarowanie terenu		
BUDTOR Krzysztof Starogard Gdański, ul. Sikorskiego 9 73-200 Starogard Gdański			Data kwiecień 2015		Skala 1:250 Nr rysunku K - 05
Typul mgr inż. Edmund Pastuszek		Nr i nazwisko ONB1-80/13/73			
PROJEKTOWAŁ mgr inż. Jacek Łęcki					
SPRACOWAŁ mgr inż. Andrzej Tomaszewicz		OIKS-K-220/1999			
SPRAWDZIŁ mgr inż. Andrzej Tomaszewicz					