


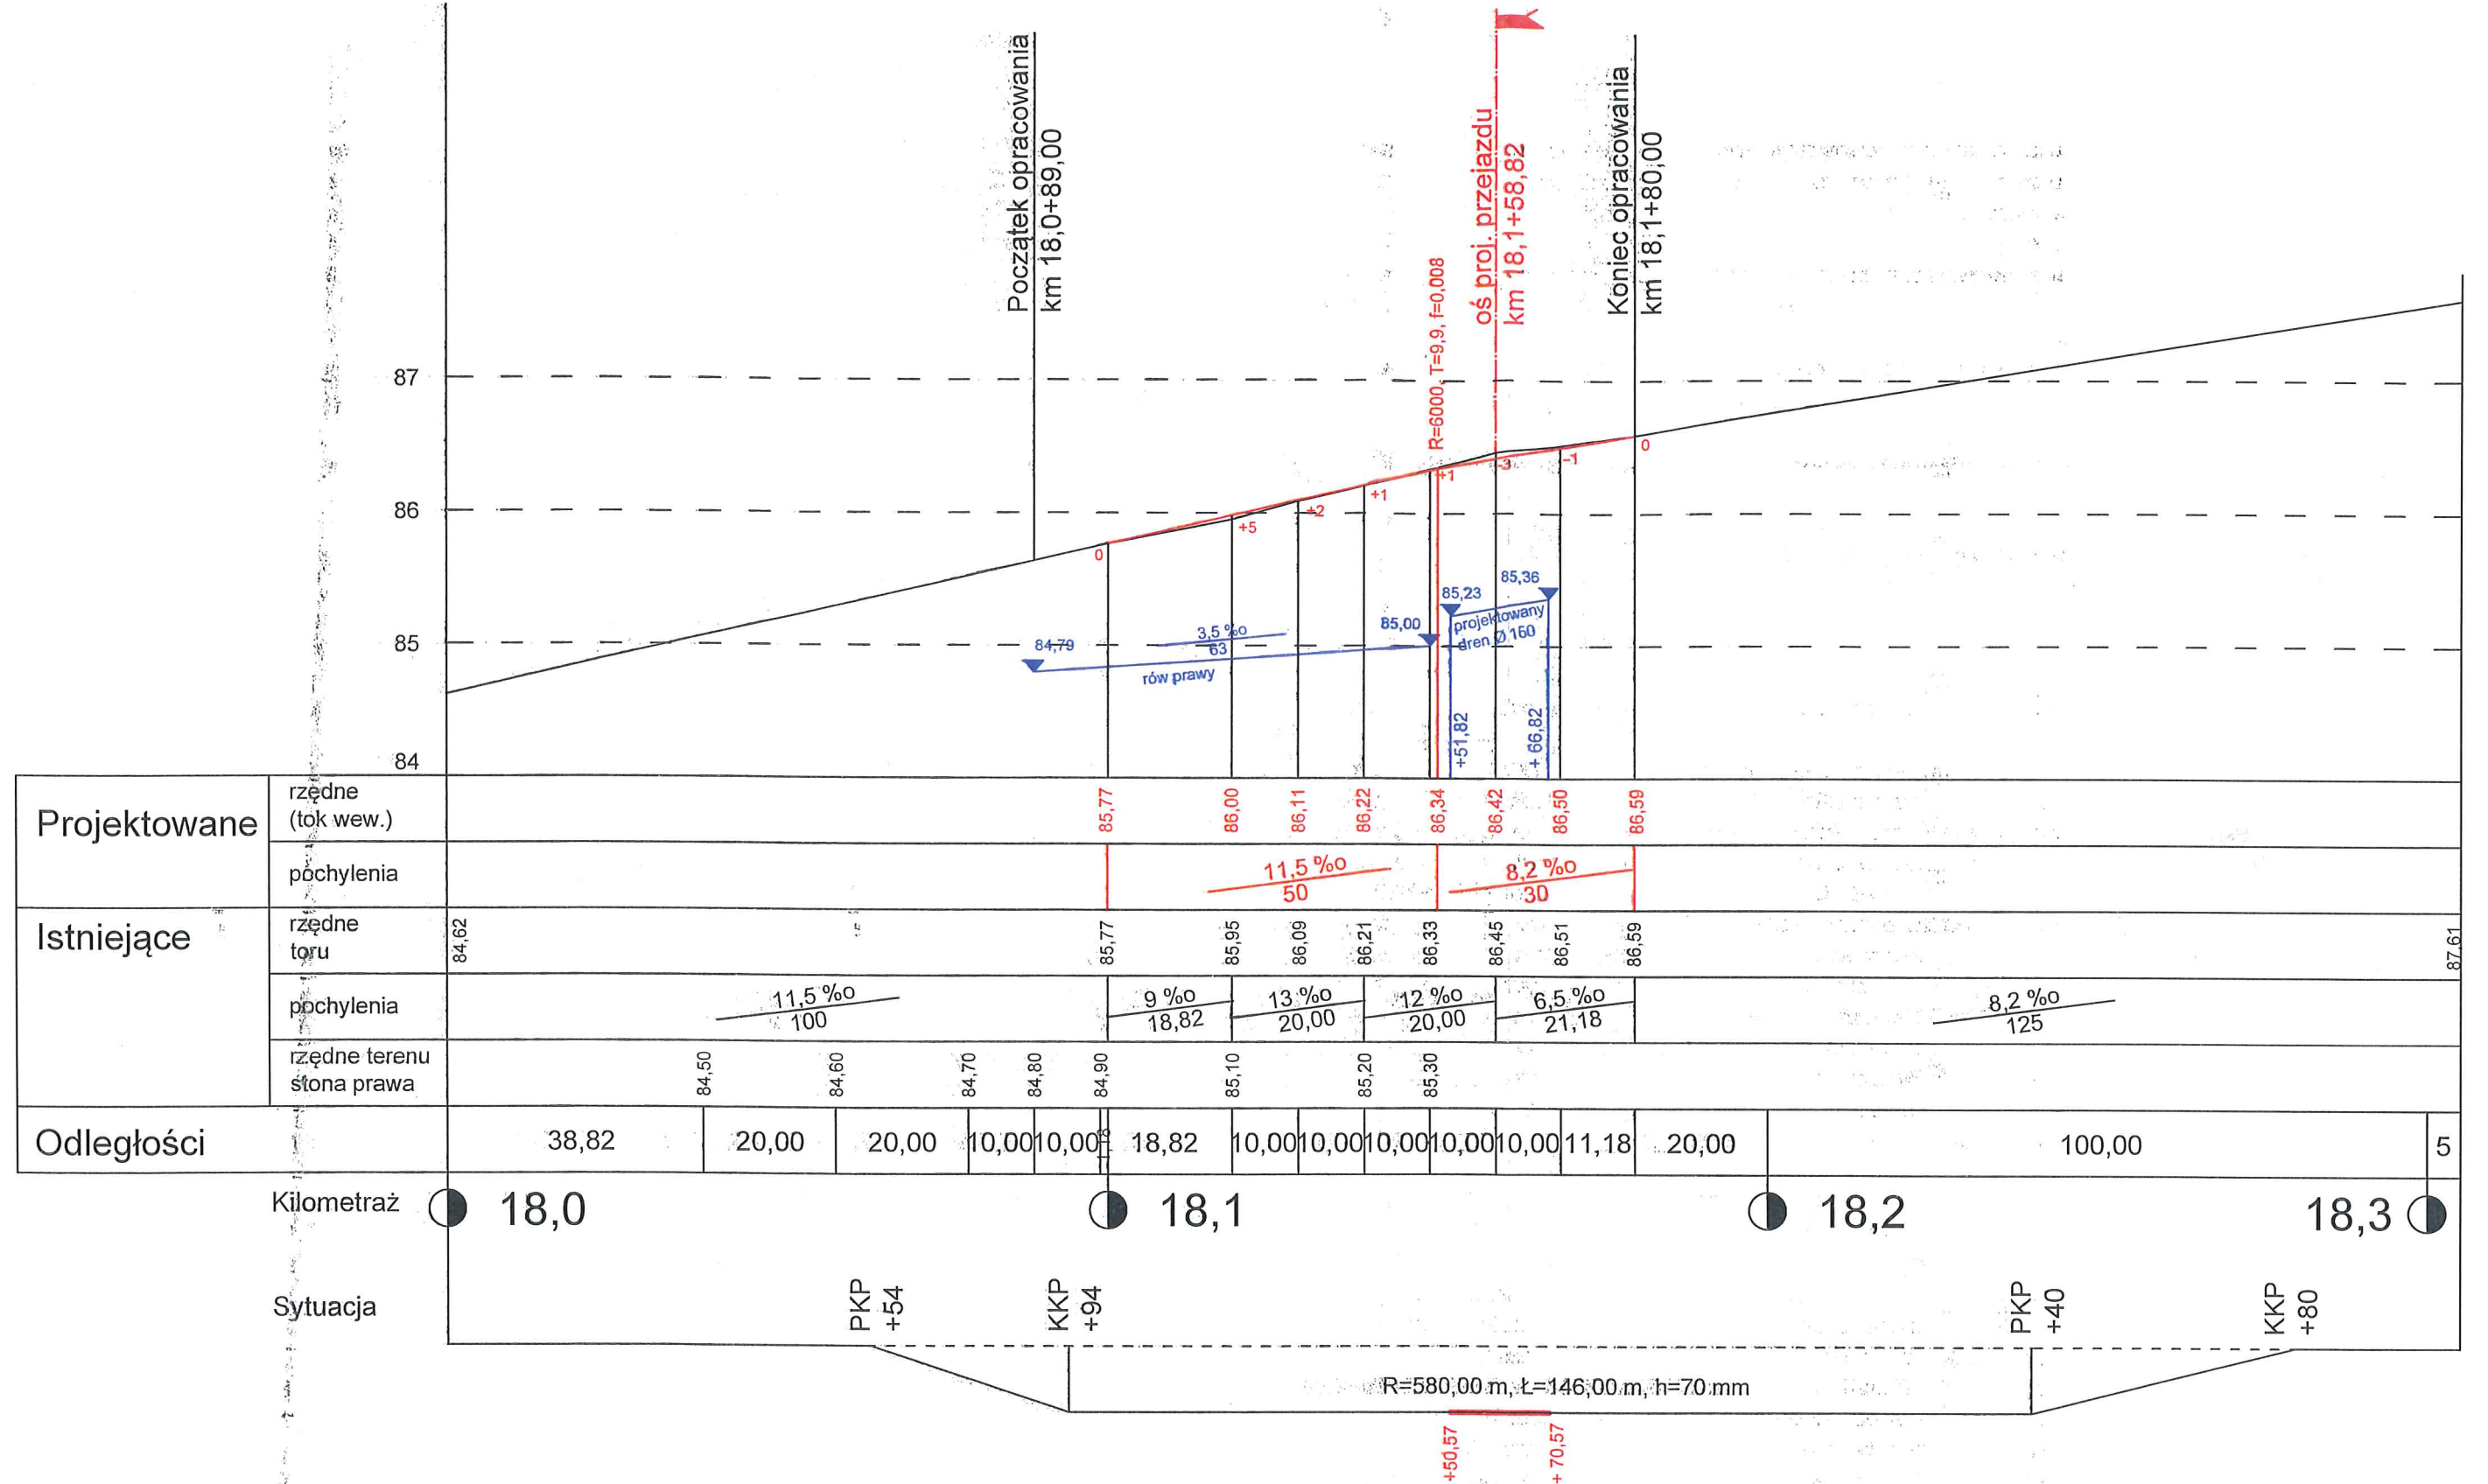

Wielobranżowa dokumentacja projektowa dla rozbudowy drogi gminnej 213039G Janowo-Owidz					
PRACOWNIA PROJEKTOWA BUDTOR			PROJEKT BRANŻY KOLEJOWEJ		
			Profil podłużny		
INWESTOR Gmina Starogard Gdański, ul. Sikorskiego 9 73-200 Starogard Gdański			Data kwiecień 2015		Skala 1 : 50/1000 K - 03
	Tytuł	Imię i nazwisko	Nr uprawnień	Podpis	
PROJEKTOWAŁ	mgr inż.	Edmund Pastuszek	ONB1-907/13/73		
OPRACOWAŁ	mgr inż.	Jacek Łęcki			
SPRAWDZIŁ	inż.	Andrzej Tomorowicz	OIK5-K-220/1999		