
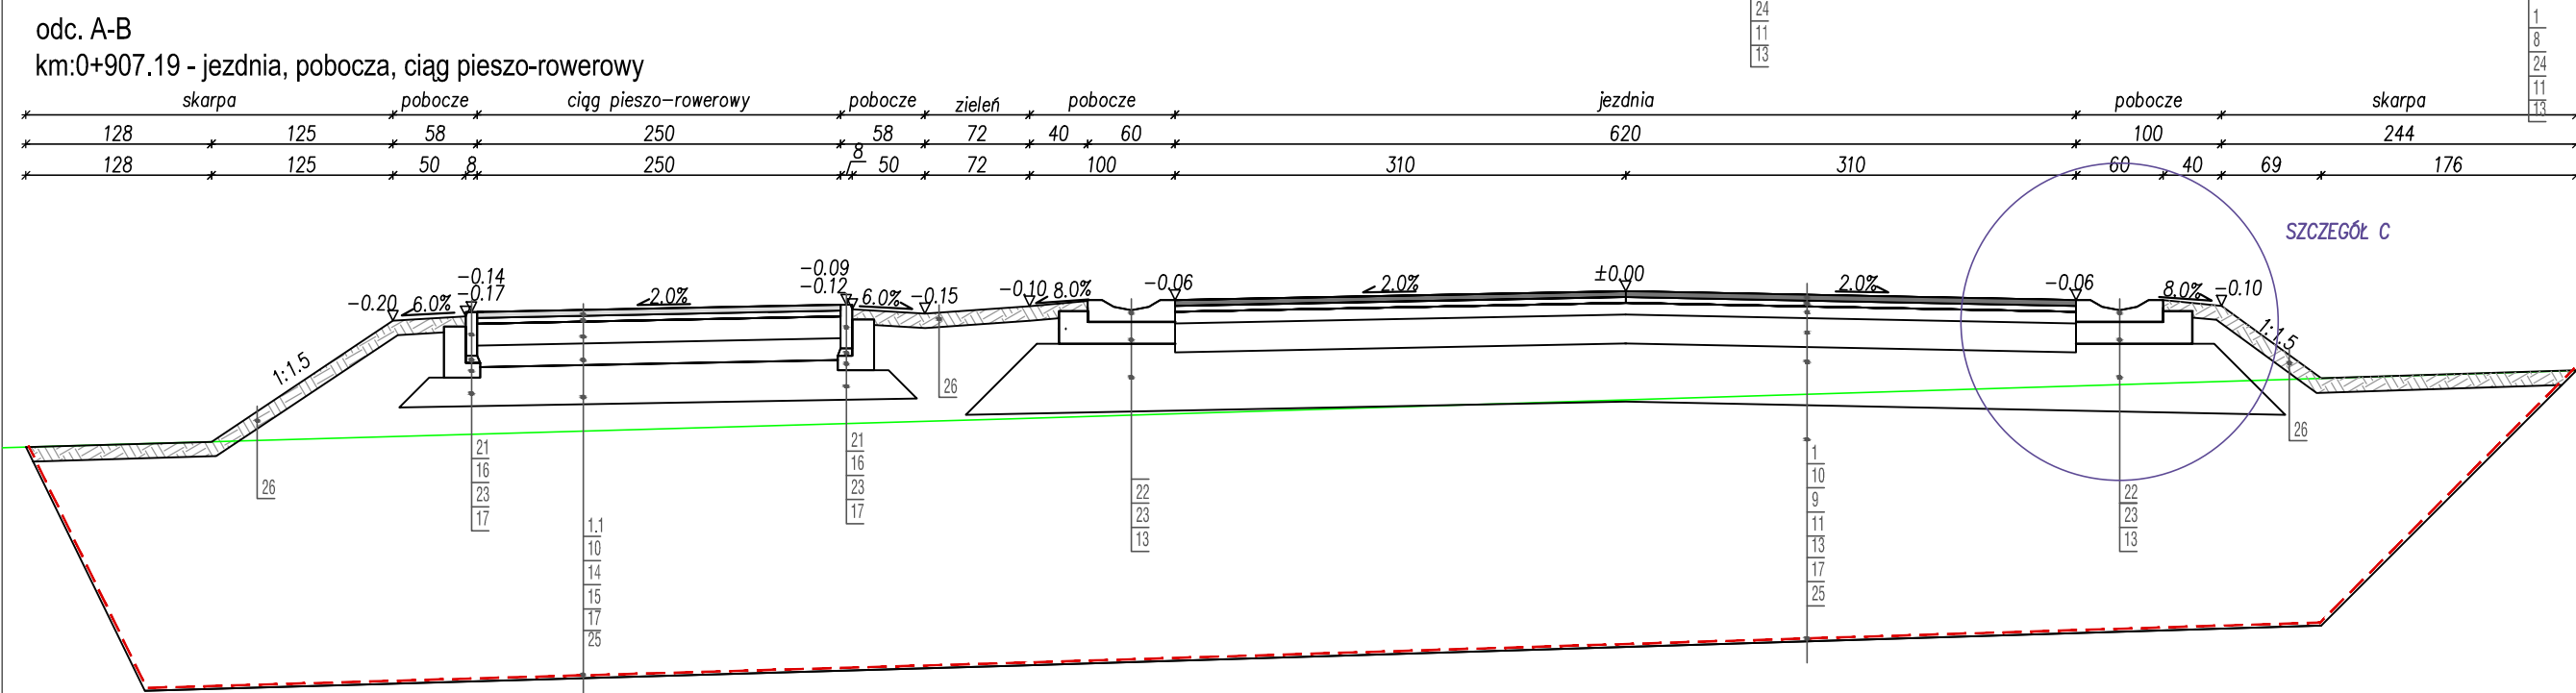
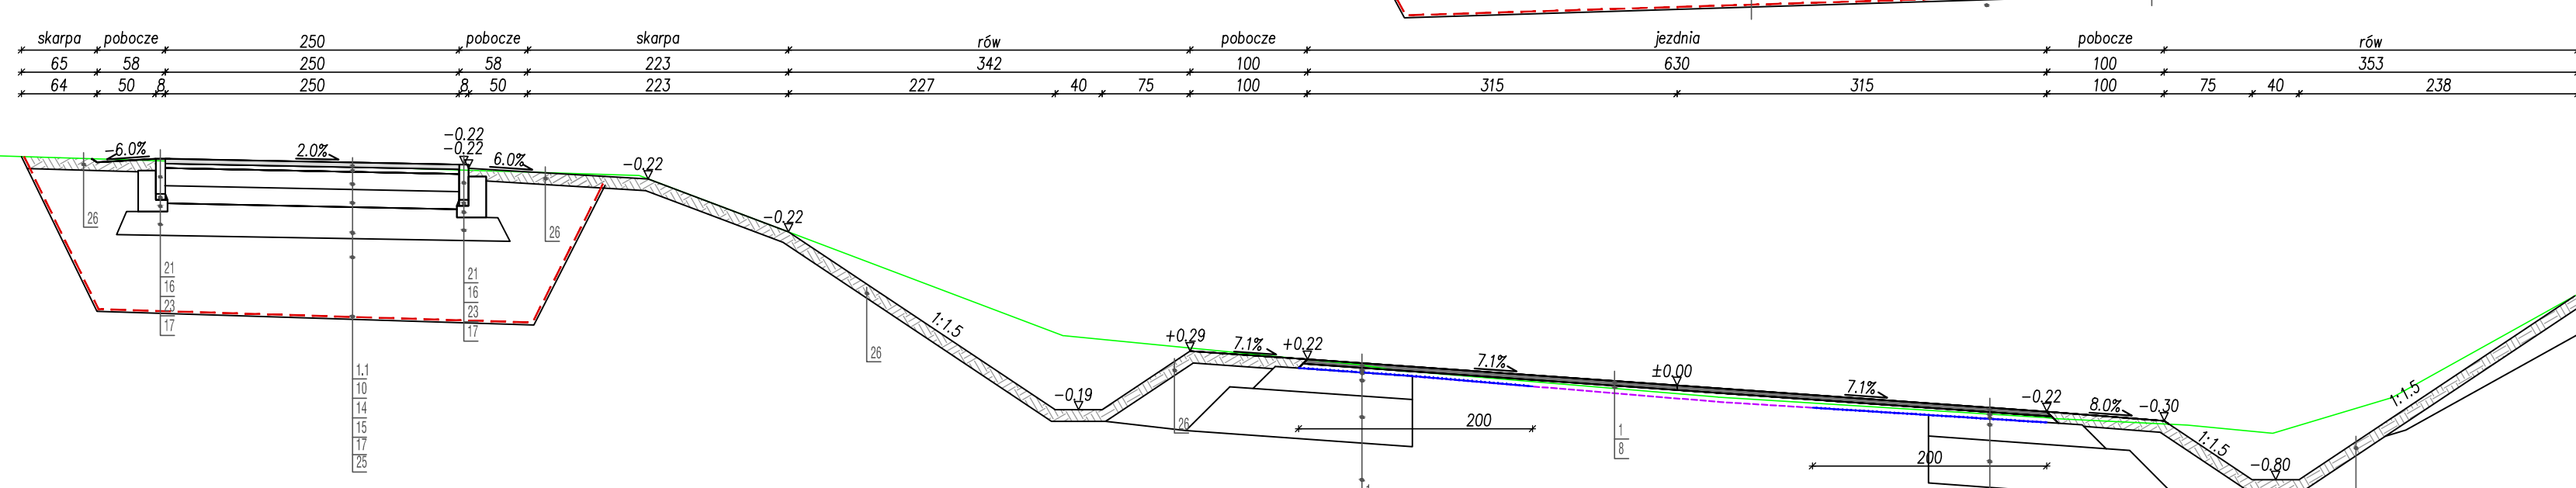
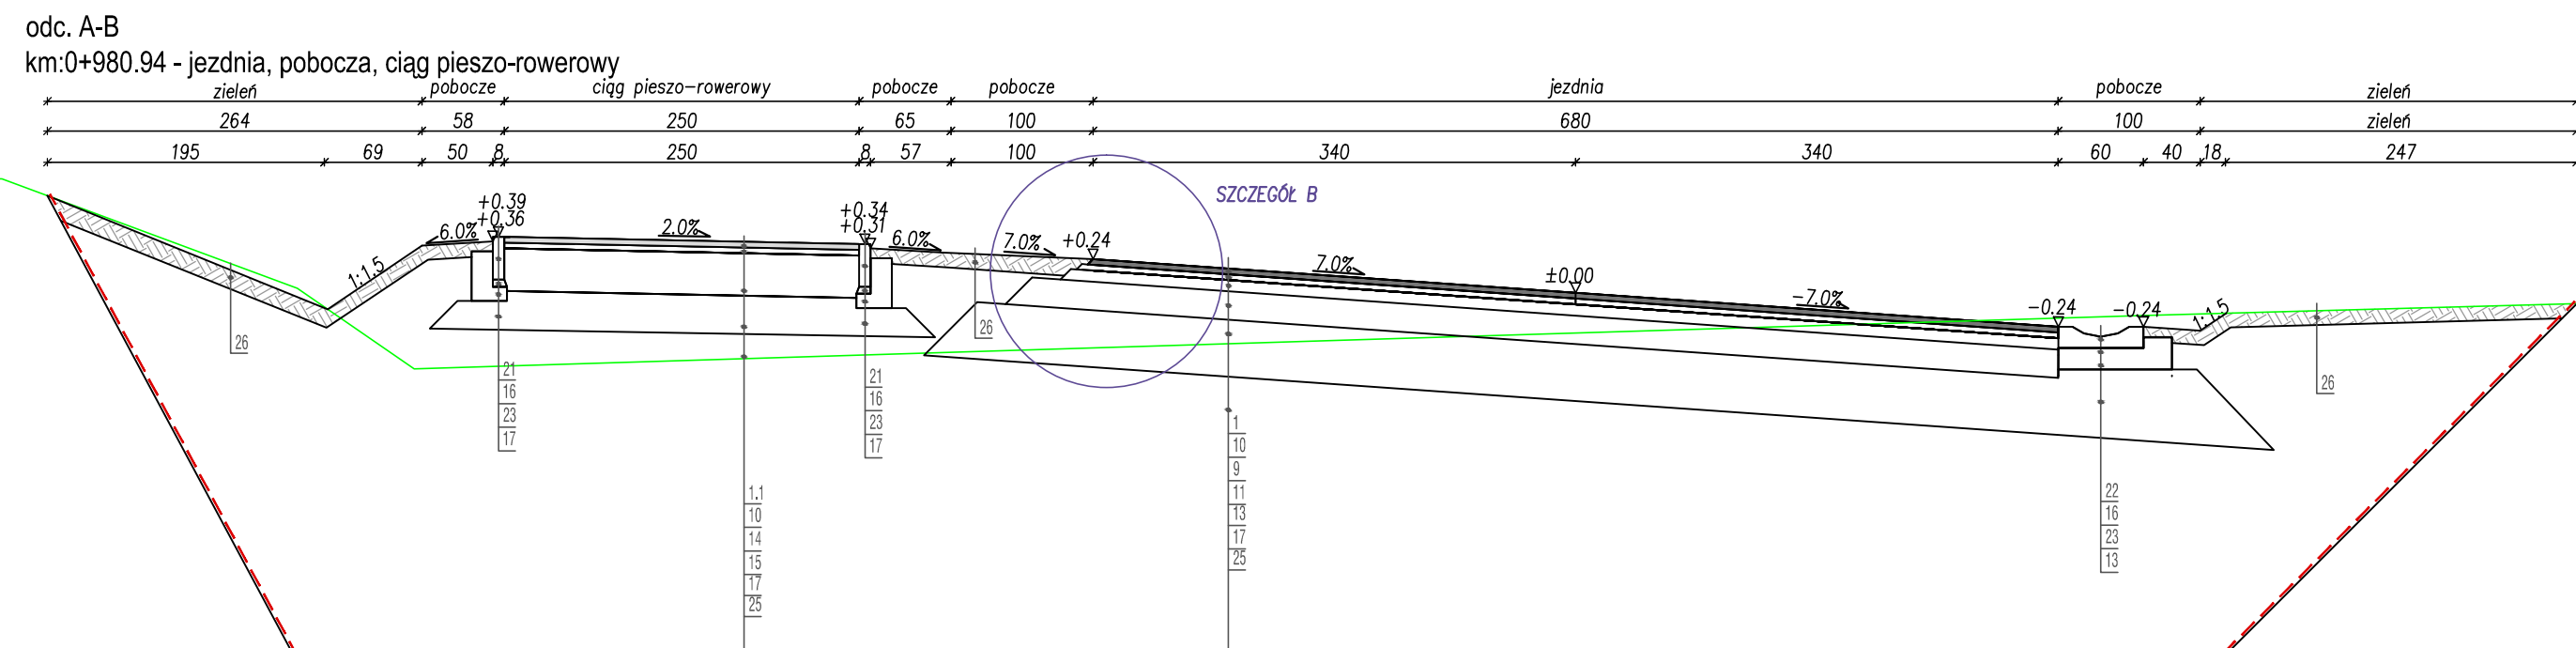
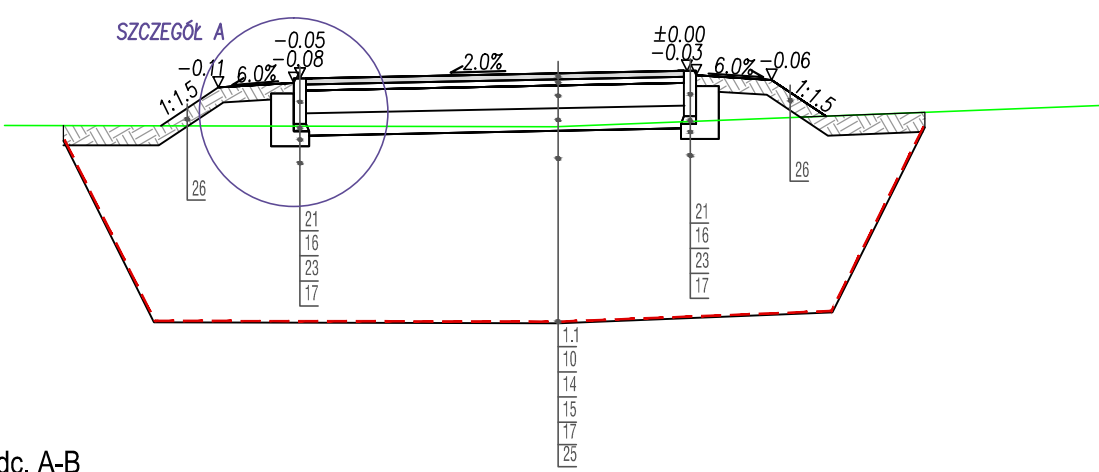
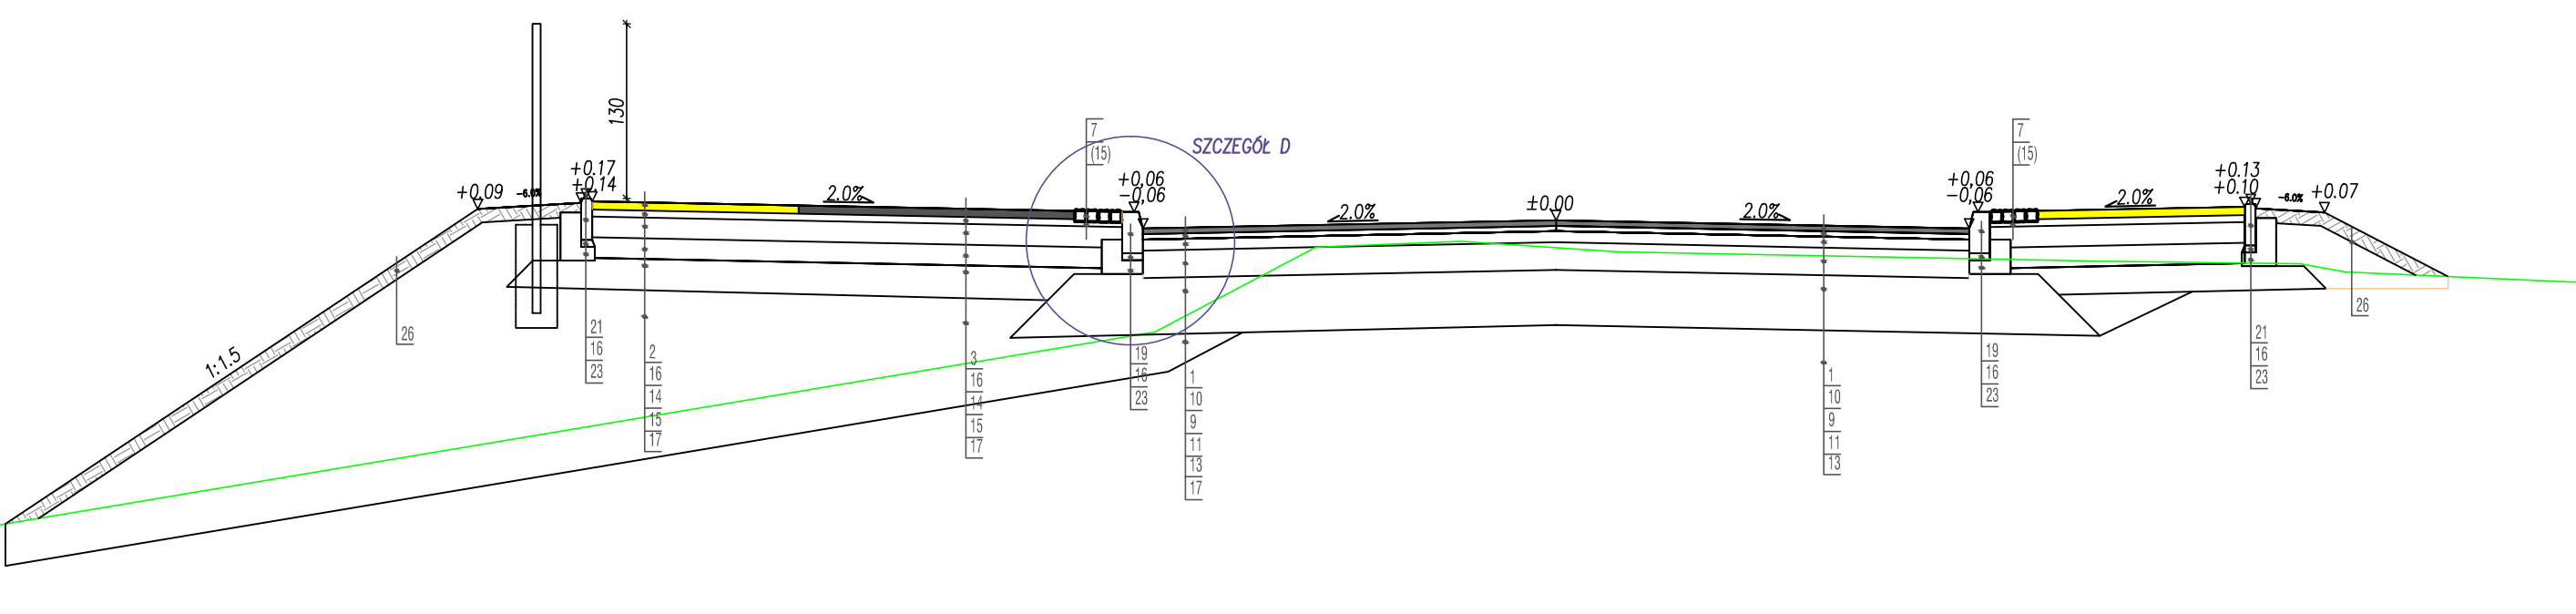


Oznaczenia:	PRZEKROJE NORMALNE
1. w. ścieralna z mieszanki mastykowo-grysowej SMA8 PMB 45/80-65 gr. 4cm	
1.1 w. ścieralna z mieszanki betonu asfaltowego AC11S 50/70 gr. 4cm	skala 1:50
2. kostka betonowa szara gr. 6cm	

1. w.sieralnia z mieszanki mastykowo-gysowej SMA8 PMB 45/80-65 gr. 4cm
- 1.1 w.sieralnia z mieszanki betonu asfaltowego AC11S 50/70 gr. 4cm
2. kostka betonowa szara gr. 6cm
3. kostka betonowa grafitowa gr. 6cm-BEZ FAZ
4. kostka betonowa grafitowa gr. 8cm- BEZ FAZ
5. kostka betonowa czerwona gr. 8cm
6. kostka kamienna regularna gr.18-20cm
7. kostka kamienna gr.7-9cm
8. w.wyrównawcza/wiążąca z betonu asfaltowego AC16 P 50/70 gr.min 4cm
9. podbudowa z betonu asfaltowego AC22 P 50/70 gr.8cm
10. w.wiążąca z betonu asfaltowego AC16 W 50/70 gr. 4cm
11. podbudowa zasadnicza z betonu cementowego C16/20 gr.20cm
12. podbudowa pomocnicza z kruszywa łamanego stabilizowanego mechanicznie #0-31.5mm, gr 25cm
13. warstwa odcinająca z pospółki gr 40cm, Wz=1.0
14. warstwa z kruszywa łamanego stabilizowanego mechanicznie o frakcji 0/31.5mm gr. 15cm
15. warstwa odcinająca z pospółki gr.15cm
16. podsypka płaskowo-cementowa 4:1, gr. 5cm (3cm)
17. nasyp Wz=1.0
18. krawężnik kamienny 15x25cm
19. krawężnik betonowy uliczny 15x30cm
20. krawężnik betonowy najazdowy 15x25cm
21. obrzeże betonowe 8x30cm
22. korytko ściekowe 60x15cm
23. ława betonowa z betonu C12/15
24. geosiatka z włókien szklanych wstępnie przesuszona asfaltem, o wytrzymał na rozciąganie 120kN/m
25. geowłóknina separacyjno-stabilizująca
26. humus gr. 10cm
27. odwodnienie liniowe dostosow. do ruchu ciekłego-szer. kraty wlotowej 10cm
(montaż zgodnie z wymogami producenta)

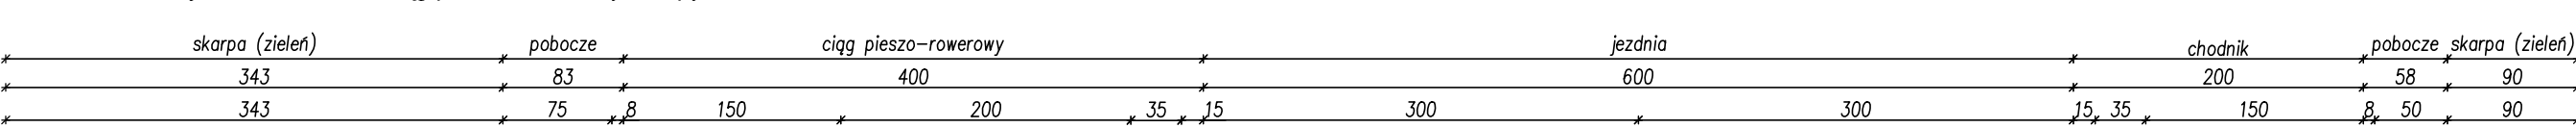

		PRACOWNIA PROJEKTOWA "ELBI" 75-800 KOSZALIN, UL. 1-go MAJA 12/20	
Temat opracowania: <i>Wielobranżowa dokumentacja projektowa dla rozbudowy drogi gminnej 213039G Janowo-Owidz</i>			
Inwestor: <i>Gmina Starogard Gdański, ul. Sikorskiego 9, 73-200 Starogard Gdański</i>			
Branża: <i>Drogowa</i>		Tytuł rysunku: <i>PRZEKROJE NORMALNE</i>	
Stanowisko: <i>Imię i nazwisko:</i>		Nr uprawnień: 	
Projektował: <i>mgr inż. Adam Bińczyk</i>		Podpis: 	
Opracował: <i>mgr inż. Błażej Pacholek</i>		Data: <i>10.2014r.</i>	
Sprawdził: <i>mgr inż. Angelika Elas-Bińczyk</i>		Nr rys. 	
RYСУNEK NR 3		ARKUSZ NR 1/2	