


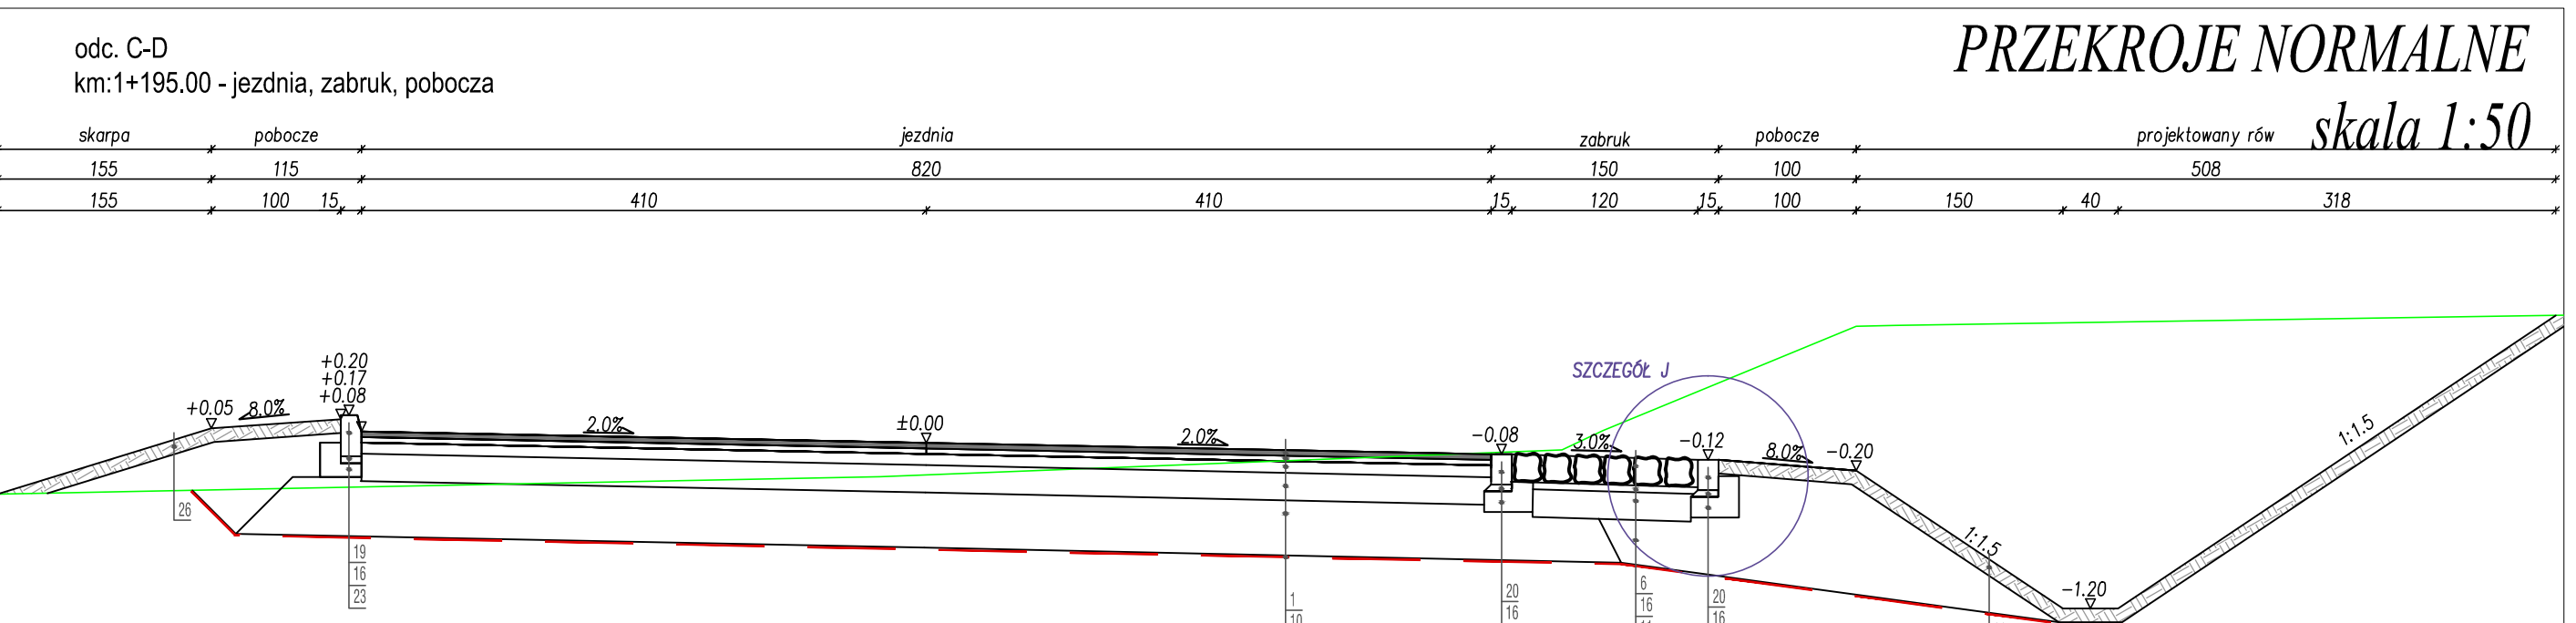
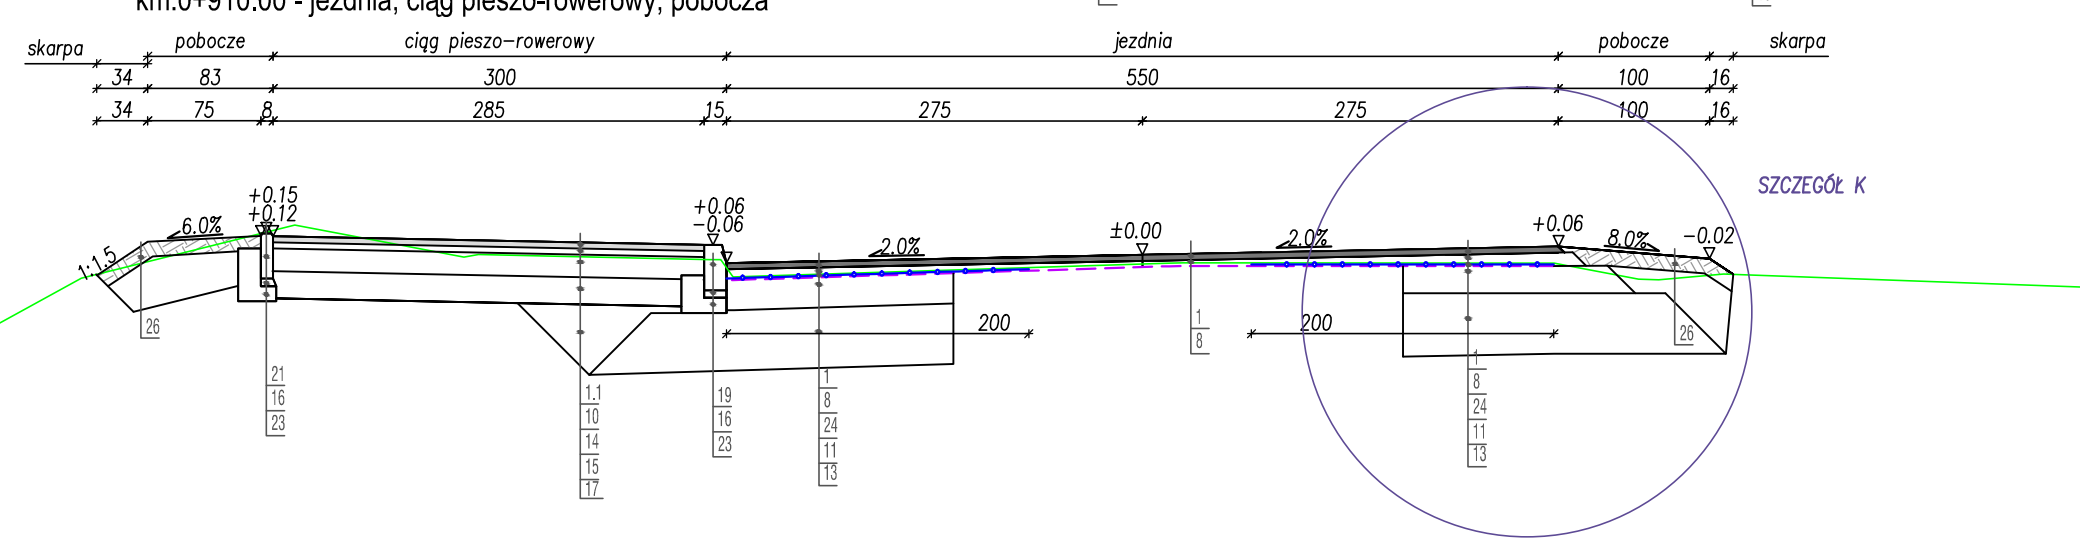
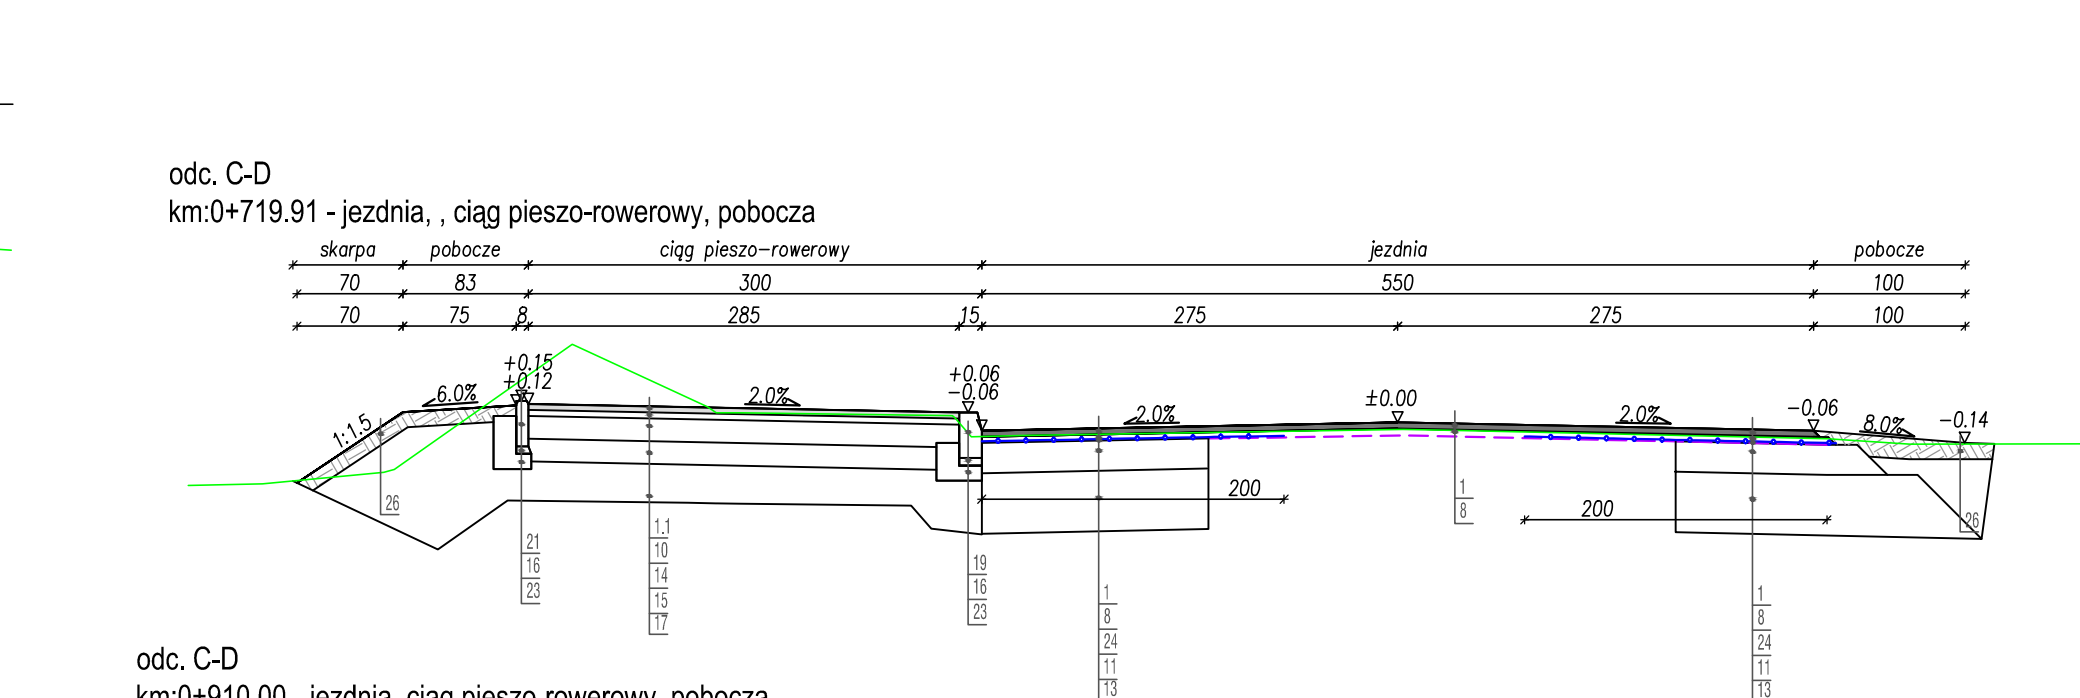
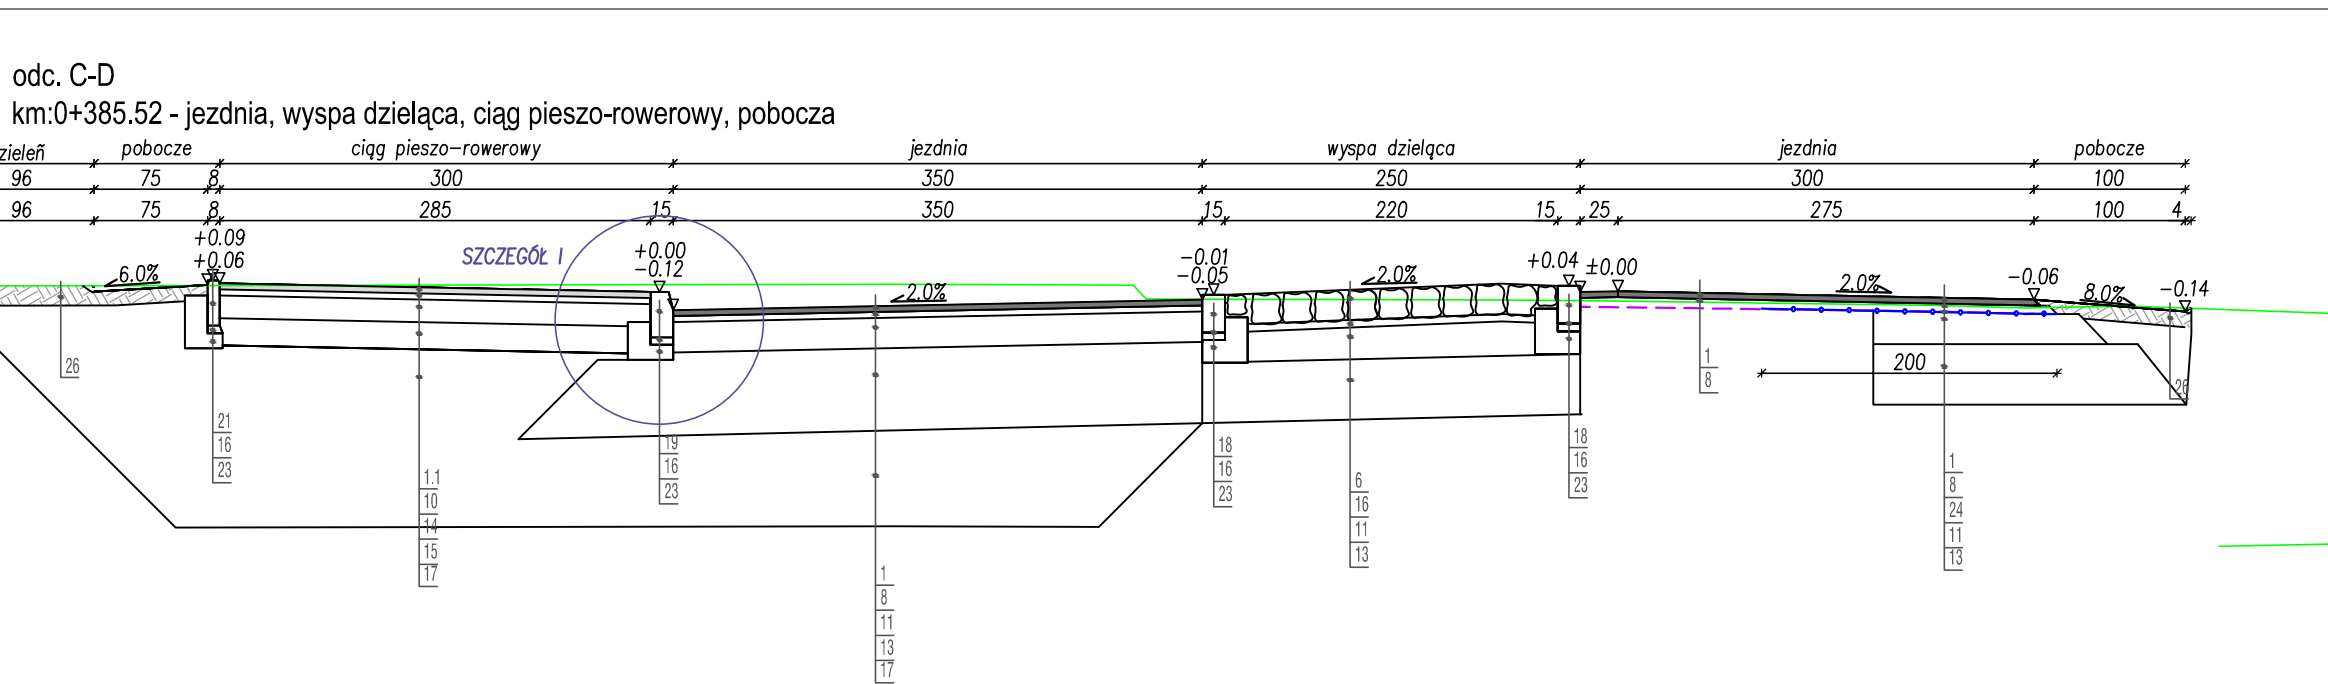
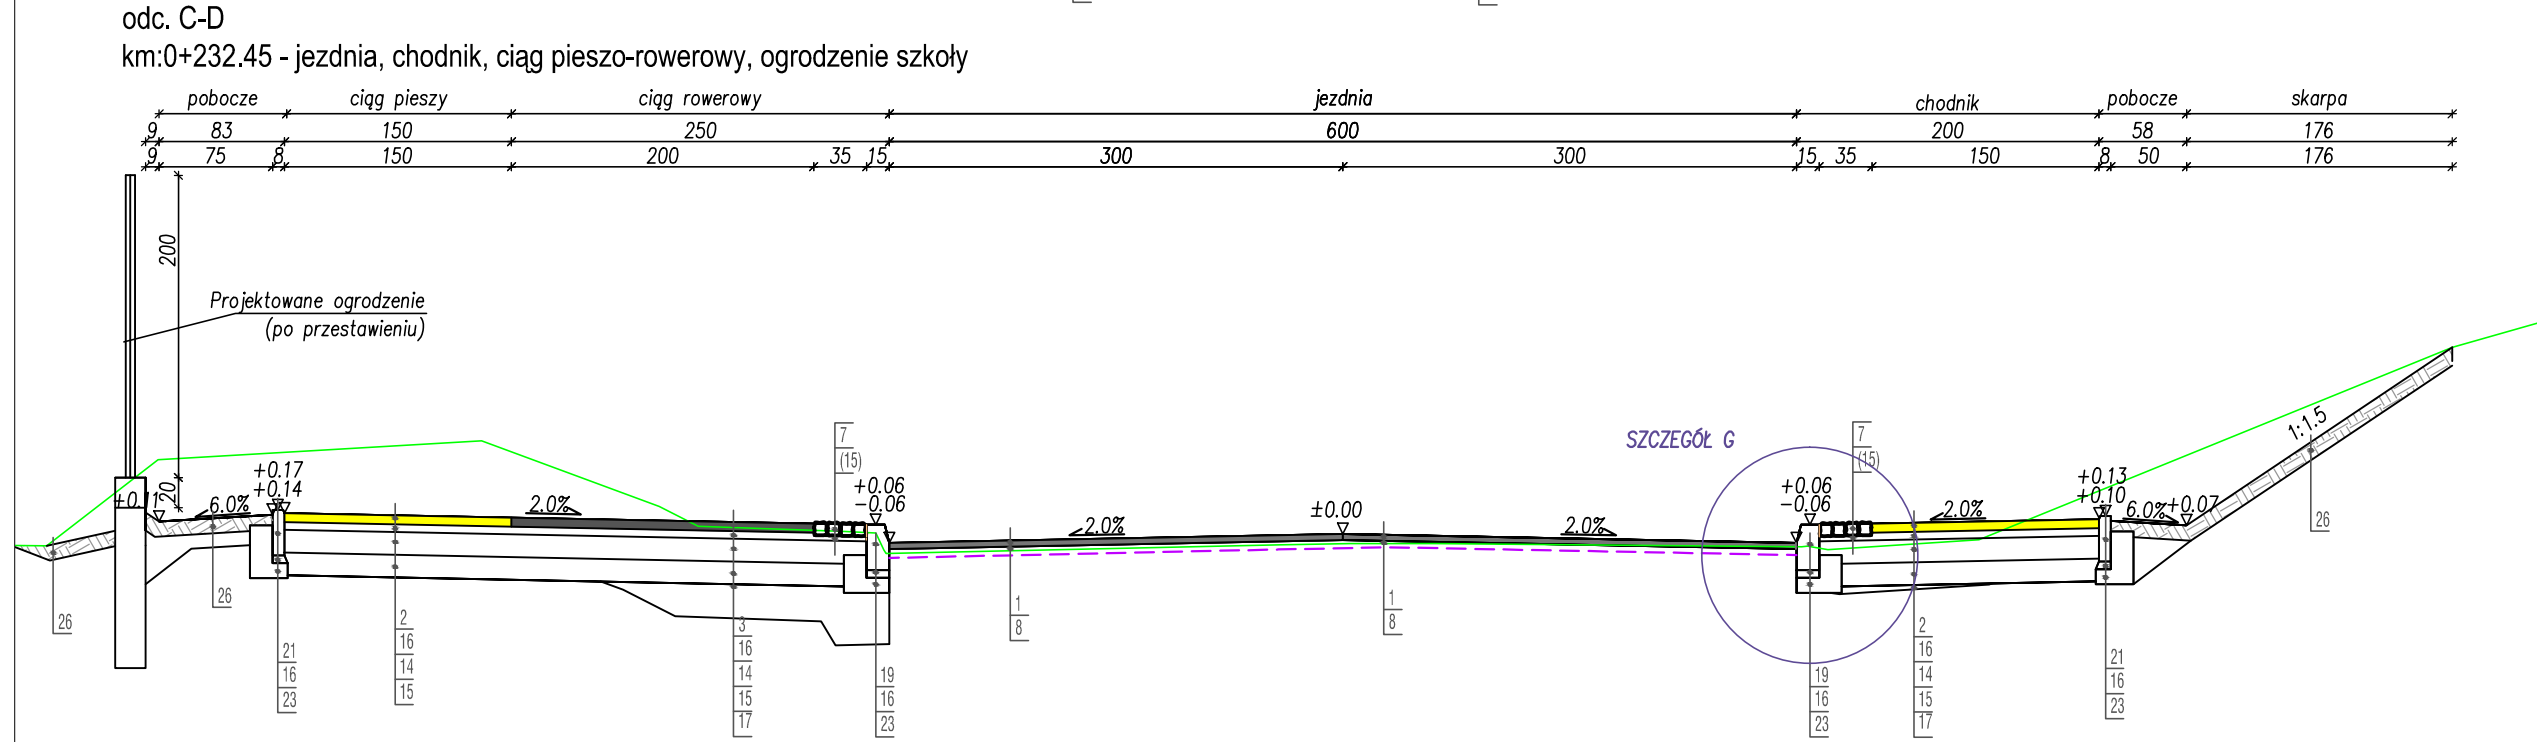
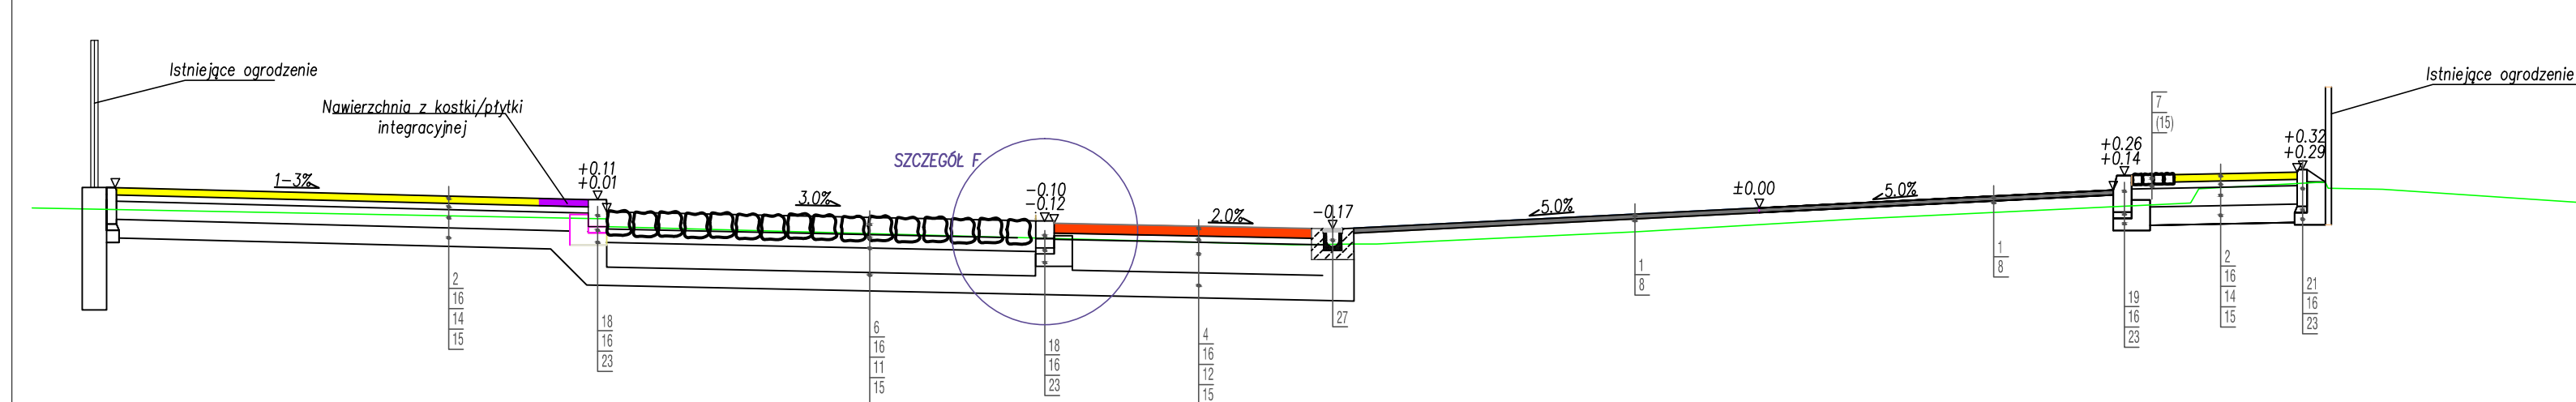
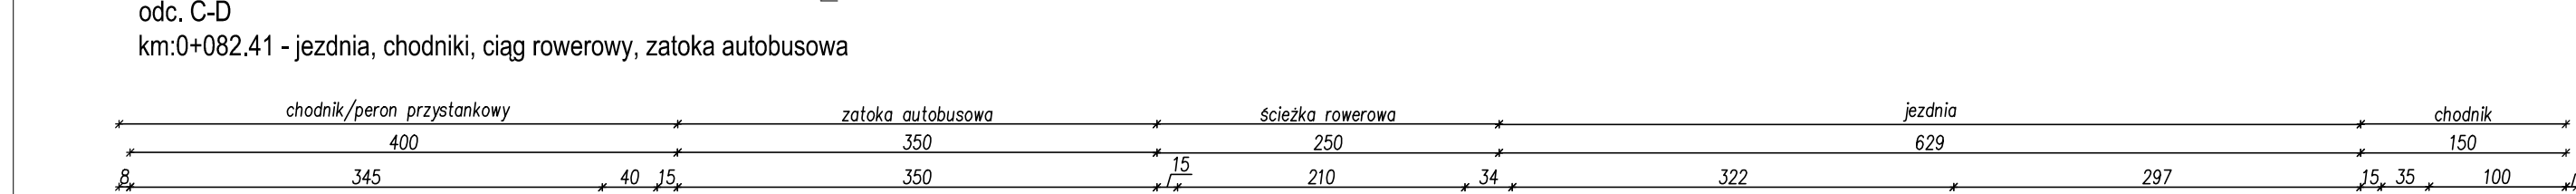


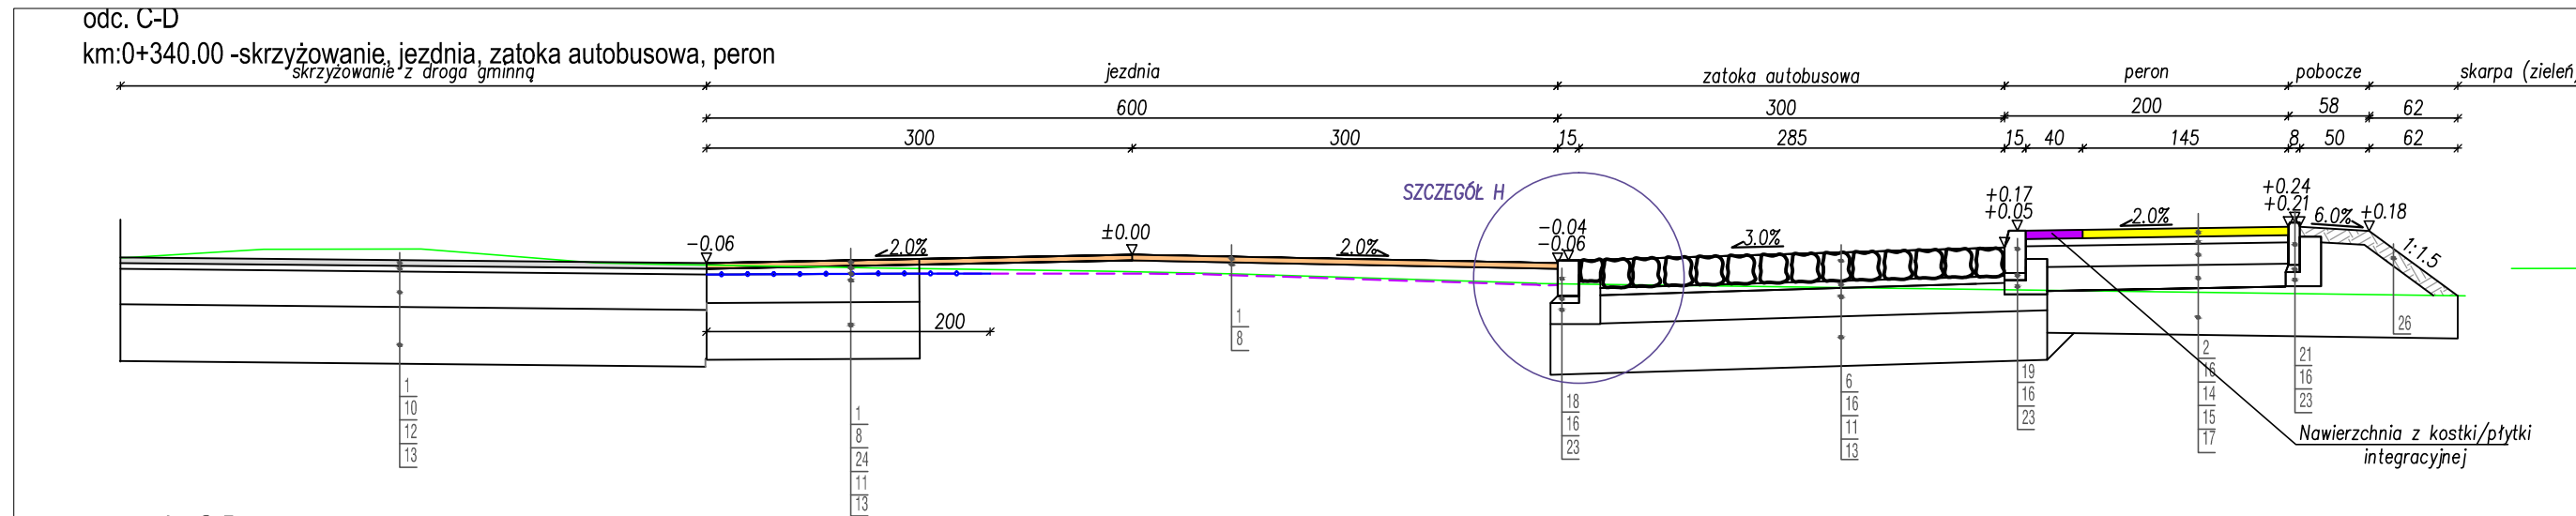


ODC. C-D
ciąg pieszy - połączenie z istn. chodnikiem

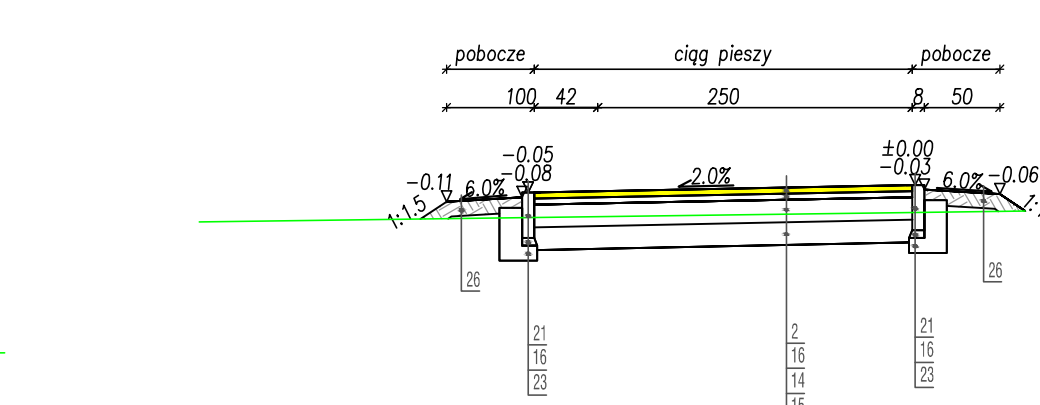


schemat ogólny
zjazdu z kostki betonowej

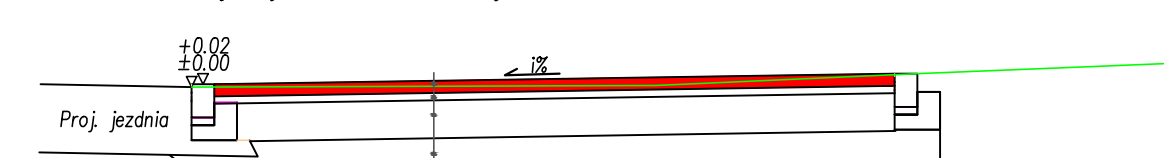

schemat ogólny
ZJAZDY WZMOCNIONE na tereny leśne
z kostki betonowej dwuteowej czerwonej

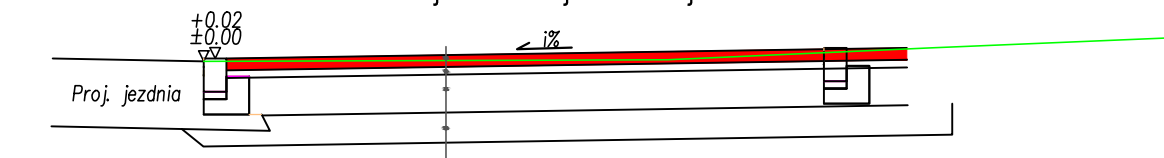

schemat ogólny
chodniki, ścieżki rowerowe
- nawierzchnia wzmocniona

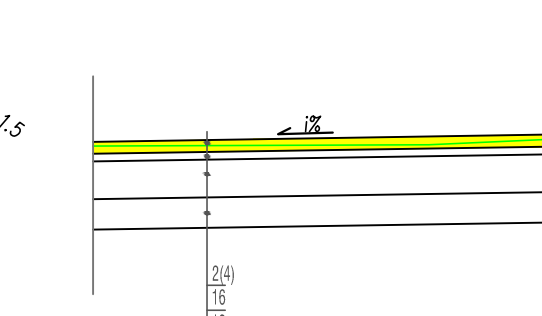

PRZEKROJE NORMALNE
skala 1:50

Oznaczenia:

1	w.ścieralna z mieszanki mastyksowo-grysowej SMA8 PMB 45/80-65 gr. 4cm
1.1	w.ścieralna z mieszanki betonu asfaltowego AC11S 50/70 gr. 4cm
2	kostka betonowa szara gr. 6cm
3	kostka betonowa grafitowa gr. 6cm-BEZ FAZ
4	kostka betonowa grafitowa gr. 8cm-BEZ FAZ
5	kostka betonowa czerwona gr. 8cm
6	kostka kamienna regularna gr.18-20cm
7	kostka kamienna gr.7-9cm
8	w.wyrównawcza/wiążąca z betonu asfaltowego AC16 P 50/70 gr.min 4cm
9	podbudowa z betonu asfaltowego AC22 P 50/70 gr.8cm
10	w.wiążąca z betonu asfaltowego AC16 W 50/70 gr.4cm
11	podbudowa zasadnicza z betonu cementowego C16/20 gr.20cm
12	podbudowa pomocnicza z kruszywa łamanego stabilizowanego mechanicznie #0-31.5mm. gr 25cm
13	warstwa odcinająca z pospółki gr 40cm, Wz=1.0
14	warstwa z kruszywa łamanego stabilizowanego mechanicznie o frakcji 0/31.5mm gr. 15cm
15	warstwa odcinająca z pospółki gr.15cm
16	podsyпка płaskowo-cementowa 4:1 gr. 5cm (3cm)
17	nasyp Wz=1.0
18	krawężnik kamienny 15x25cm
19	krawężnik betonowy uliczny 15x30cm
20	krawężnik betonowy najazdowy 15x22cm
21	obrzeże betonowe 8x30cm
22	korytko ściekowe 60x15cm
23	ława betonowa z betonu C12/15
24	geosiatka z włókien szklanych wstępnie przesuszona asfaltem, o wytrzymałości na rozciąganie 120kN/m
25	geowłóknina separacyjno-stabilizująca
26	humus gr.15cm
27	odwodnienie liniowe dostosow. do ruchu ciężkiego-szer. kraty wlotowej 10cm (montaż zgodnie z wymogami producenta)

PRACOWNIA PROJEKTOWA "E L B I"				
Pracownia Projektowa				
75-800 KOSZALIN, UL. 1-go MAJA 12/20				
Temat opracowania:				
Wielobranżowa dokumentacja projektowa dla rozbudowy drogi gminnej 213039G Janowo-Owidz				
Inwestor:				
Gmina Starogard Gdański, ul. Sikorskiego 9, 73-200 Starogard Gdański				
Branża:				
Drogowa				
Tytuł rysunku:				
PRZEKROJE NORMALNE				
Stanowisko:	Imię i nazwisko:	Nr uprawnień:	Podpis:	Skala:
Projektował:	mgr inż. Adam Bińczyk	ZAP/0055/POOD/06		1:50
Opracował:	mgr inż. Błażej Pacholek			
Sprawił:	mgr inż. Angelika Elas-Bińczyk	ZAP/0056/POOD/06		
RYSUNEK NR 3		ARKUSZ NR 2/2		