
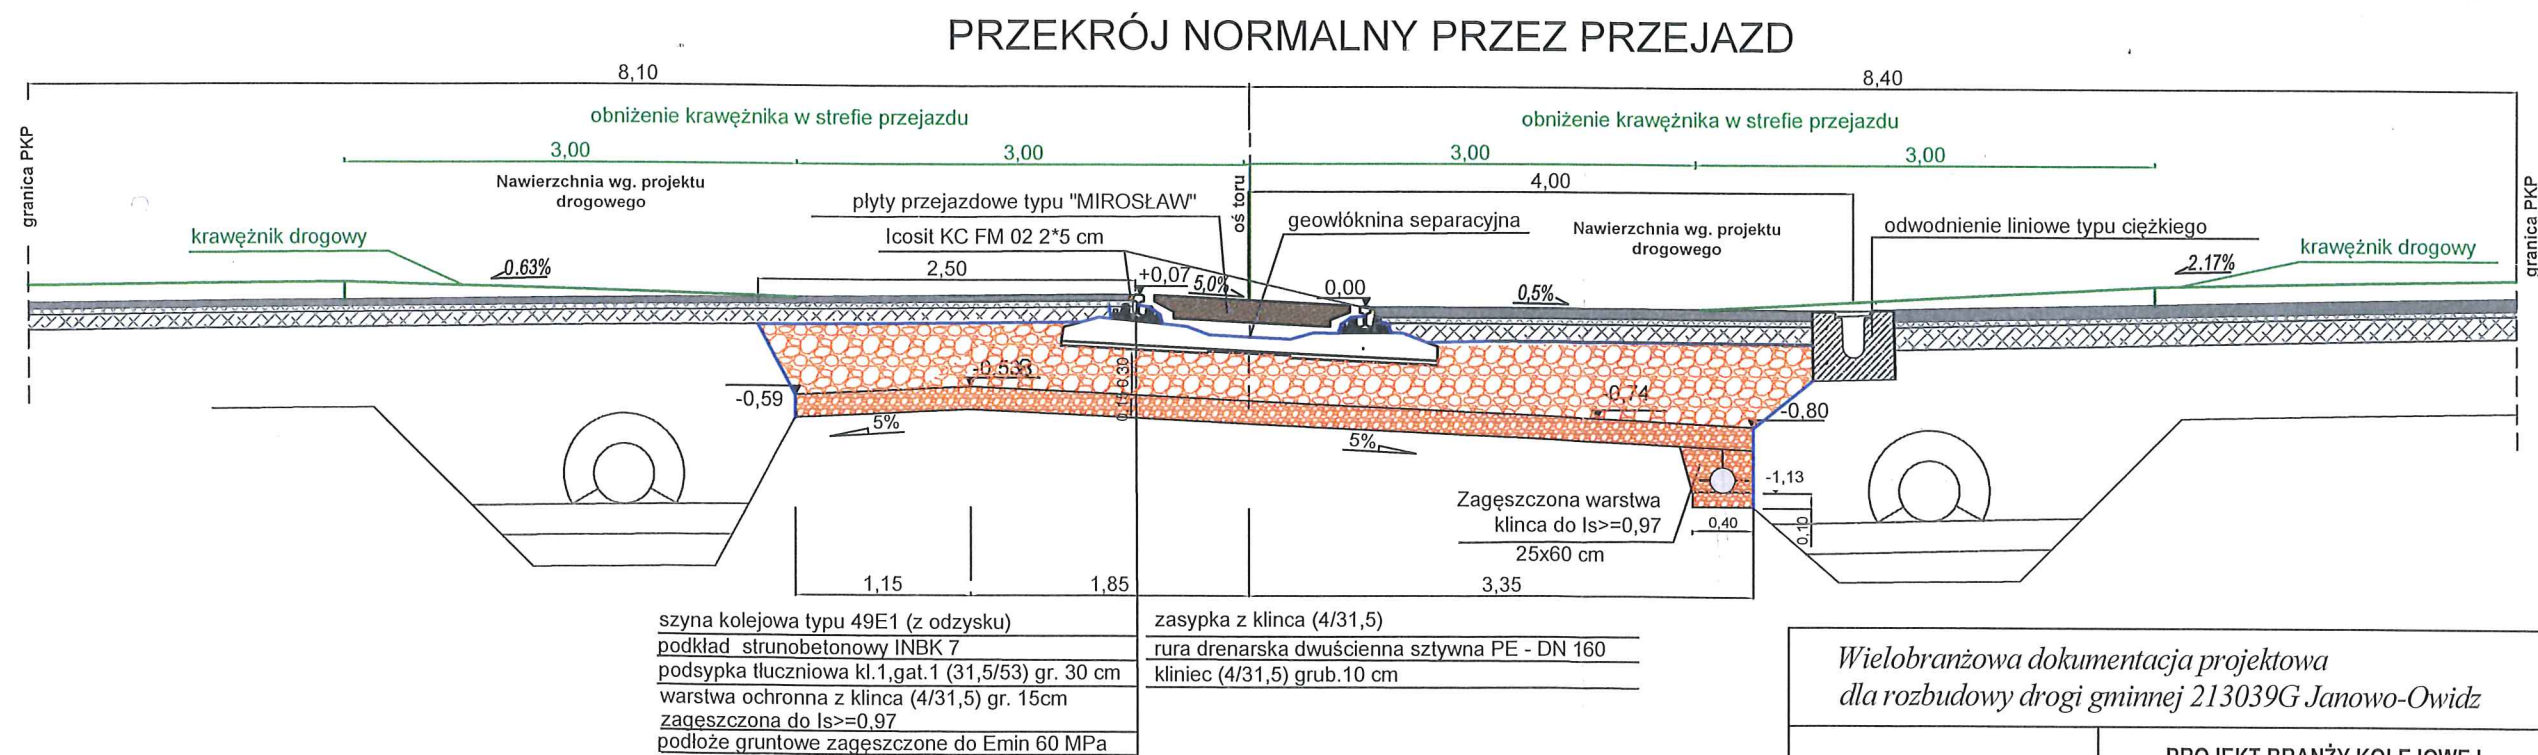


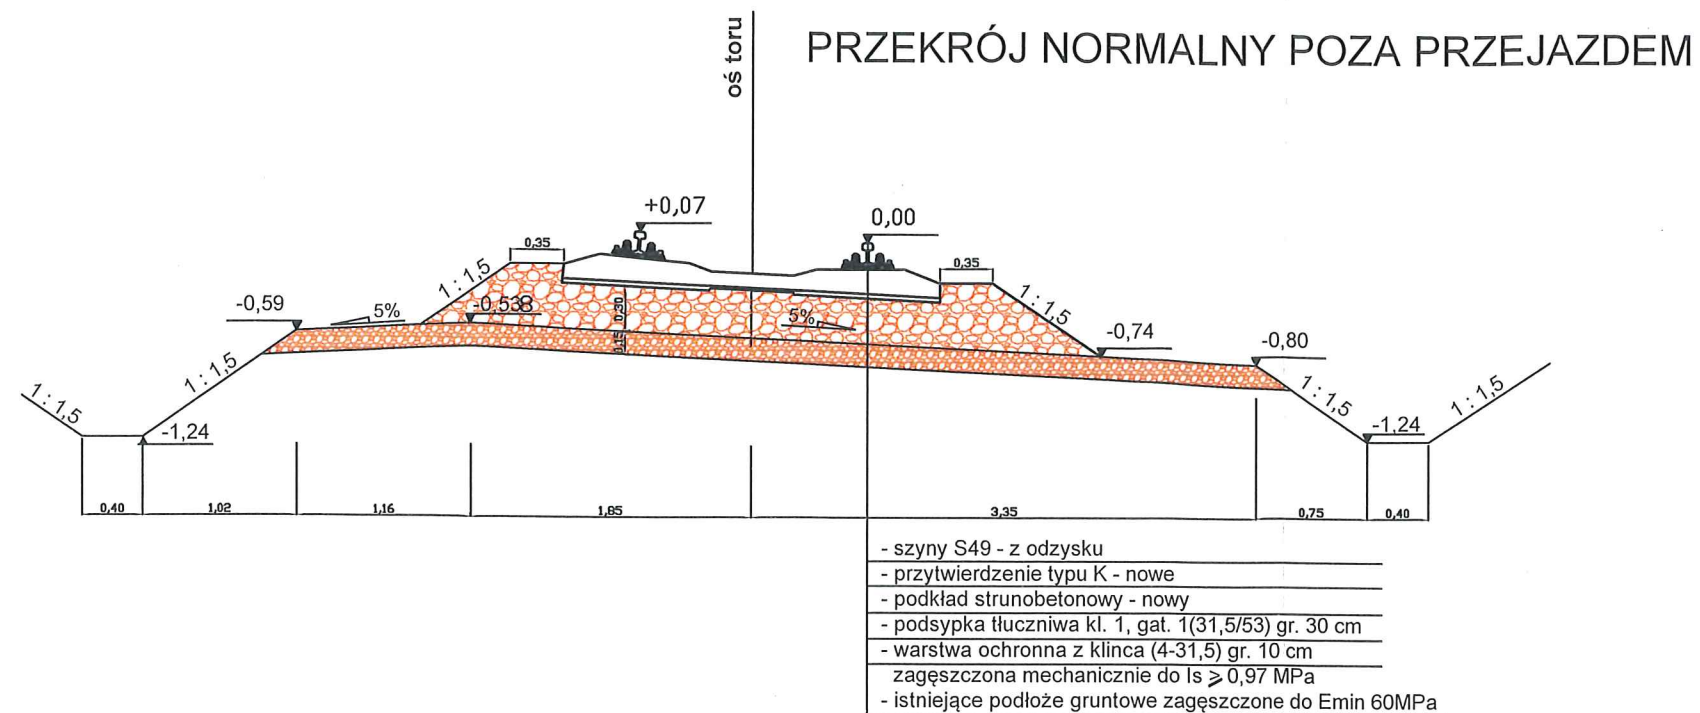

Wielobranżowa dokumentacja projektowa
dla rozbudowy drogi gminnej 213039G Janowo-Owidz

PRACOWNIA PROJEKTOWA
BUDTOR

PROJEKT BRANŻY KOLEJOWEJ

Przekroje normalne

INWESTOR
Gmina Starogard Gdański, ul. Sikorskiego 9
73-200 Starogard Gdański

Data
kwiecień 2015

Skala

Nr rysunku

PROJEKTOWAŁ mgr inż. Edmund Pastuszek

Nr uprawnień

Podpis

OPRACOWAŁ mgr inż. Jacek Łęcki

ONB1-907/13/73

1:50

SPRAWDZIŁ inż. Andrzej Tomorowicz

OIK5-K-220/1999

K - 04