


Szczegół konstrukcyjny - połączenie nawierzchni dr. powiatowej z dr. gminną skala 1:25

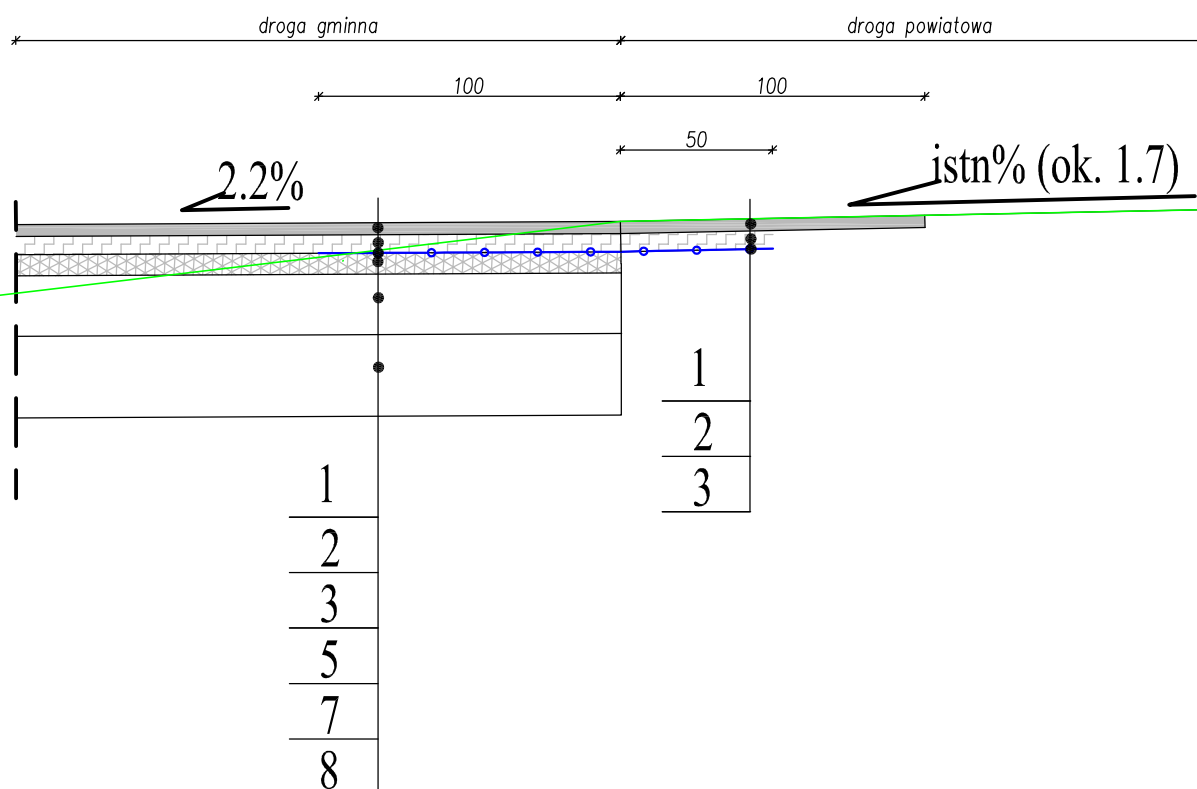

Oznaczenia:

1.	w.ścieralna z mieszanki mastyksowo-grysowej SMA11 PMB 45/80-65 gr 4cm
2.	w.wiążąca z betonu asfaltowego AC16 W 50/70 gr. min. 4cm
3.	geosiatka z włókien szklanych wstępnie przesączona asfaltem, o wytrzymałości na rozciąganie 120kN/m
4.	w.wyrównawcza z betonu asfaltowego AC16 W 50/70 gr.min 4cm
5.	podbudowa z betonu asfaltowego AC22 P 50/70 gr.8cm
6.	warstwa z kruszywa łamanego stabilizowanego mechanicznie o frakcji 0/31.5mm gr. 20cm
7.	podbudowa zasadnicza z betonu cementowego C16/20 gr.20cm
8.	warstwa odcinająca z pospółki gr 40cm, Wz=1,0



Pracownia Projektowa

PRACOWNIA PROJEKTOWA "ELBI"

75-800 KOSZALIN, UL. 1-go MAJA 12/20

Temat opracowania:

Wielobranżowa dokumentacja projektowa dla rozbudowy drogi gminnej 213039G Janowo-Owidz

Inwestor:

Gmina Starogard Gdański, ul. Sikorskiego 9, 73-200 Starogard Gdański

Branża:

Drogowa

Tytuł rysunku:

SZCZEGÓŁY KONSTRUKCYJNE

Stanowisko:

Imię i nazwisko:

Nr uprawnień:

Podpis:

Skala: 1:25

Projektował:

mgr inż. Adam Bińczyk

ZAP/0055/POOD/06

Data: 10.2014r.

Opracował:

mgr inż. Błażej Pacholek

Nr rys.

Sprawdził:

mgr inż. Angelika Elas-Bińczyk

ZAP/0056/POOD/06

4.2

RYSUNEK NR 4

ARKUSZ NR 2/2