

MAPA SYTUACYJNO - WYSOKOŚCIOWA

SKALA 1:1000

Lin. kol.: Skórcz - Starogard Gdański

Szl. kol. Jabłowo - St. Gd. Przedmieście km. 18.05 - 18.25

Województwo : pomorskie
Powiat : starogardzki
Gmina : Starogard Gdański
Obręb : Janowo, Dz. : 123

Mapa aktualna w zakresie oznaczonym kolorem zielonym
na dzień 20-08-2014r.


PKP S.A.
Oddział Gospodowania Nieruchomościami w Gdyni
Kolejowy Ośrodek Dokumentacji Geodezyjnej i Kartograficznej w Gdańsku
W oznaczonym obszarze
dokonano
sytuacyjno-wysokościowej Dokumentacji z planu
przyjęto do zasobu w dniu 20.08.2014
i zaewidencjonowano pod nr
Niniejsza mapa może służyć do celów
projektowych
Projektowane obiekty budowlane wymagające
pozwolenia na budowę podlegają wyłączeniu
i inwentaryzacji powykonawczej po zgłoszeniu przez
jednostki uprawnione do wykonywania prac
geodezyjnych na terenie zamkniętym
Gdańsk dn. 20.08.2014
NACZELNIK
Wydział Geodezji

PKP POLSKIE LINIE KOLEJOWE S.A.
Zakład Linii Kolejowych w Gdyni
87-333 Gdynia, ul. Branka 24

Nr JZ-W-505-200/2015

GEODETA
Roman Lewocki
Dz. Zaw. Nr 15904

z zastrzeżeniem - plot 1.

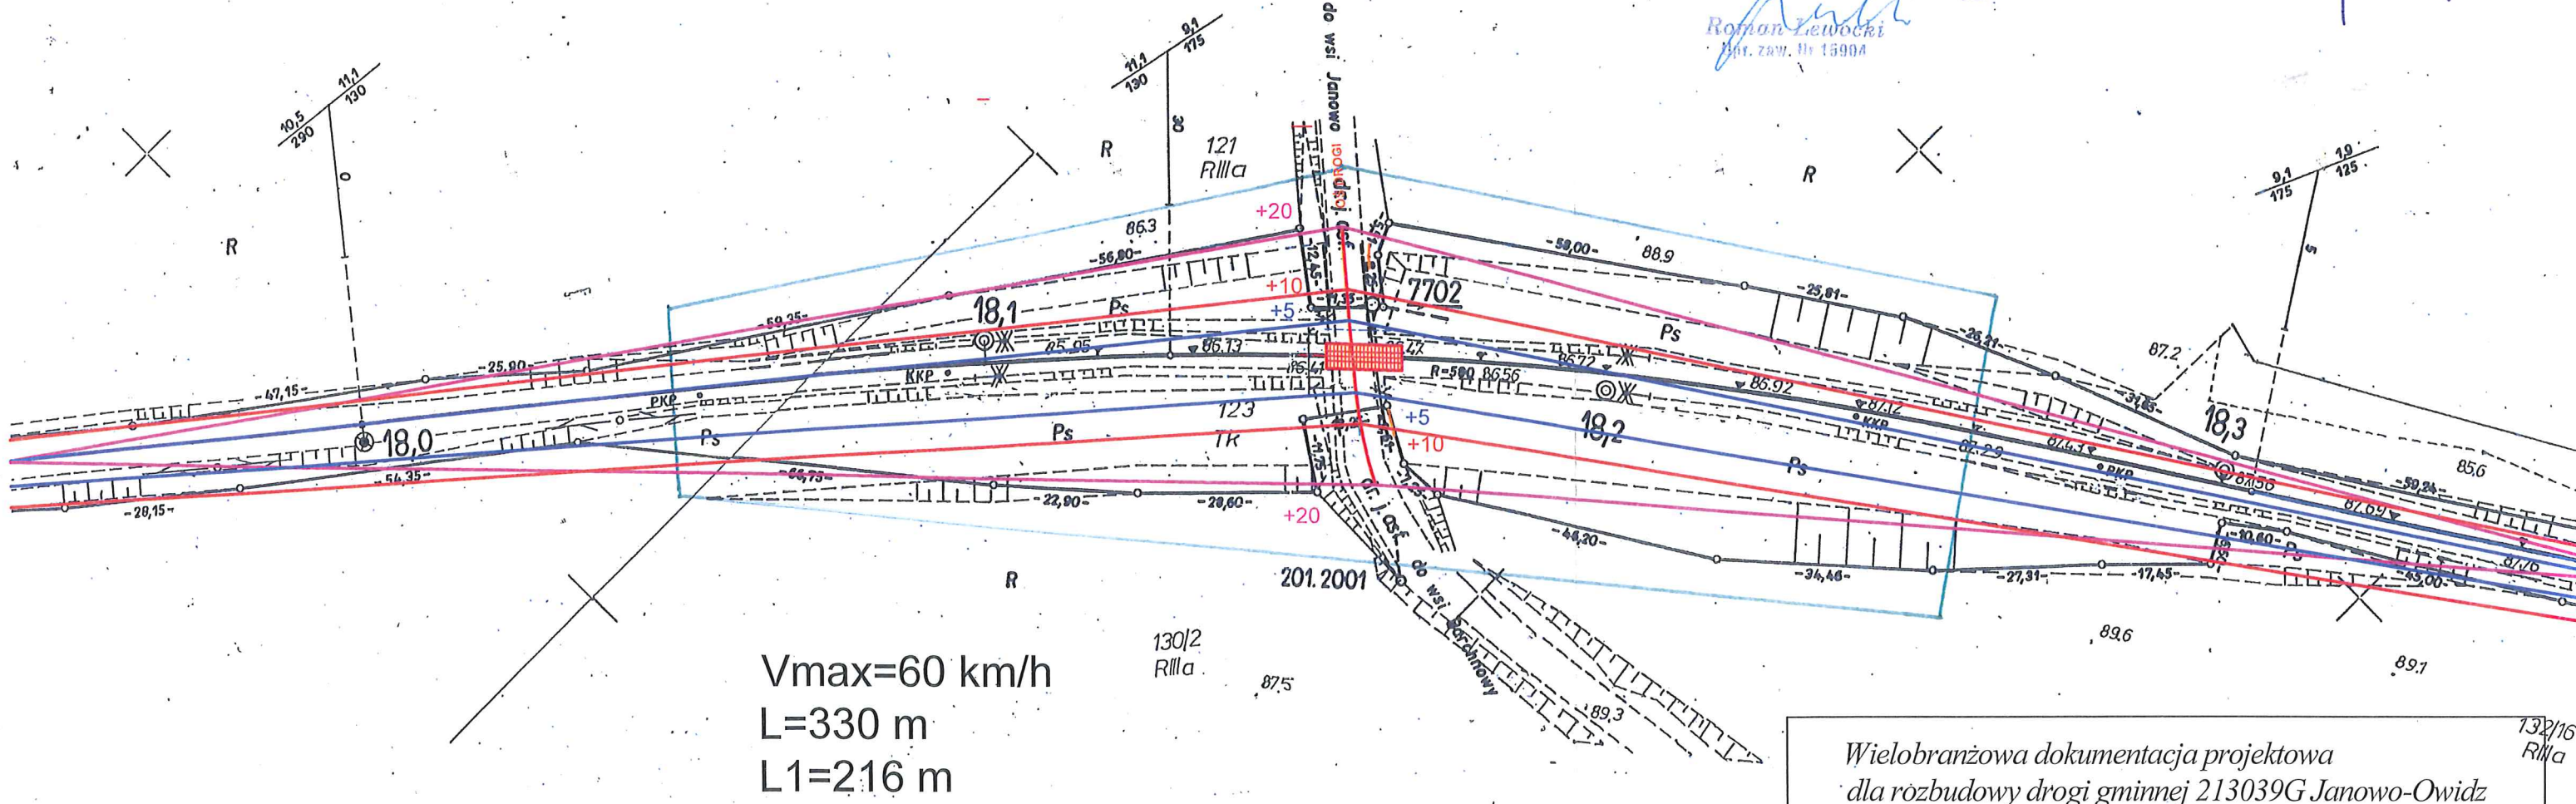

Wielobranżowa dokumentacja projektowa dla rozbudowy drogi gminnej 213039G Janowo-Owidz			
PRACOWNIA PROJEKTOWA BUDTOR		PROJEKT BRANŻY KOLEJOWEJ	
INWESTOR Gmina Starogard Gdański, ul. Sikorskiego 9 73-200 Starogard Gdański		Data kwiecień 2015	Nr rysunku
Tytuł	Imię i nazwisko	Nr uprawnień	Podpis
PROJEKTOWAŁ mgr inż.	Edmund Pastuszek	ONB1-907/13/73	[Signature]
OPRACOWAŁ mgr inż.	Jacek Łęcki		
SPRAWDZIŁ inż.	Andrzej Tomorowicz	OIK5-K-220/1999	[Signature]
		Skala 1 : 1000	Nr rysunku K - 05