



ODWODNIENIE - PRZEBUDOWA PRZEPUSTU [1]
skala 1:50


WIDOK Z GÓRY - SKALA 1:100

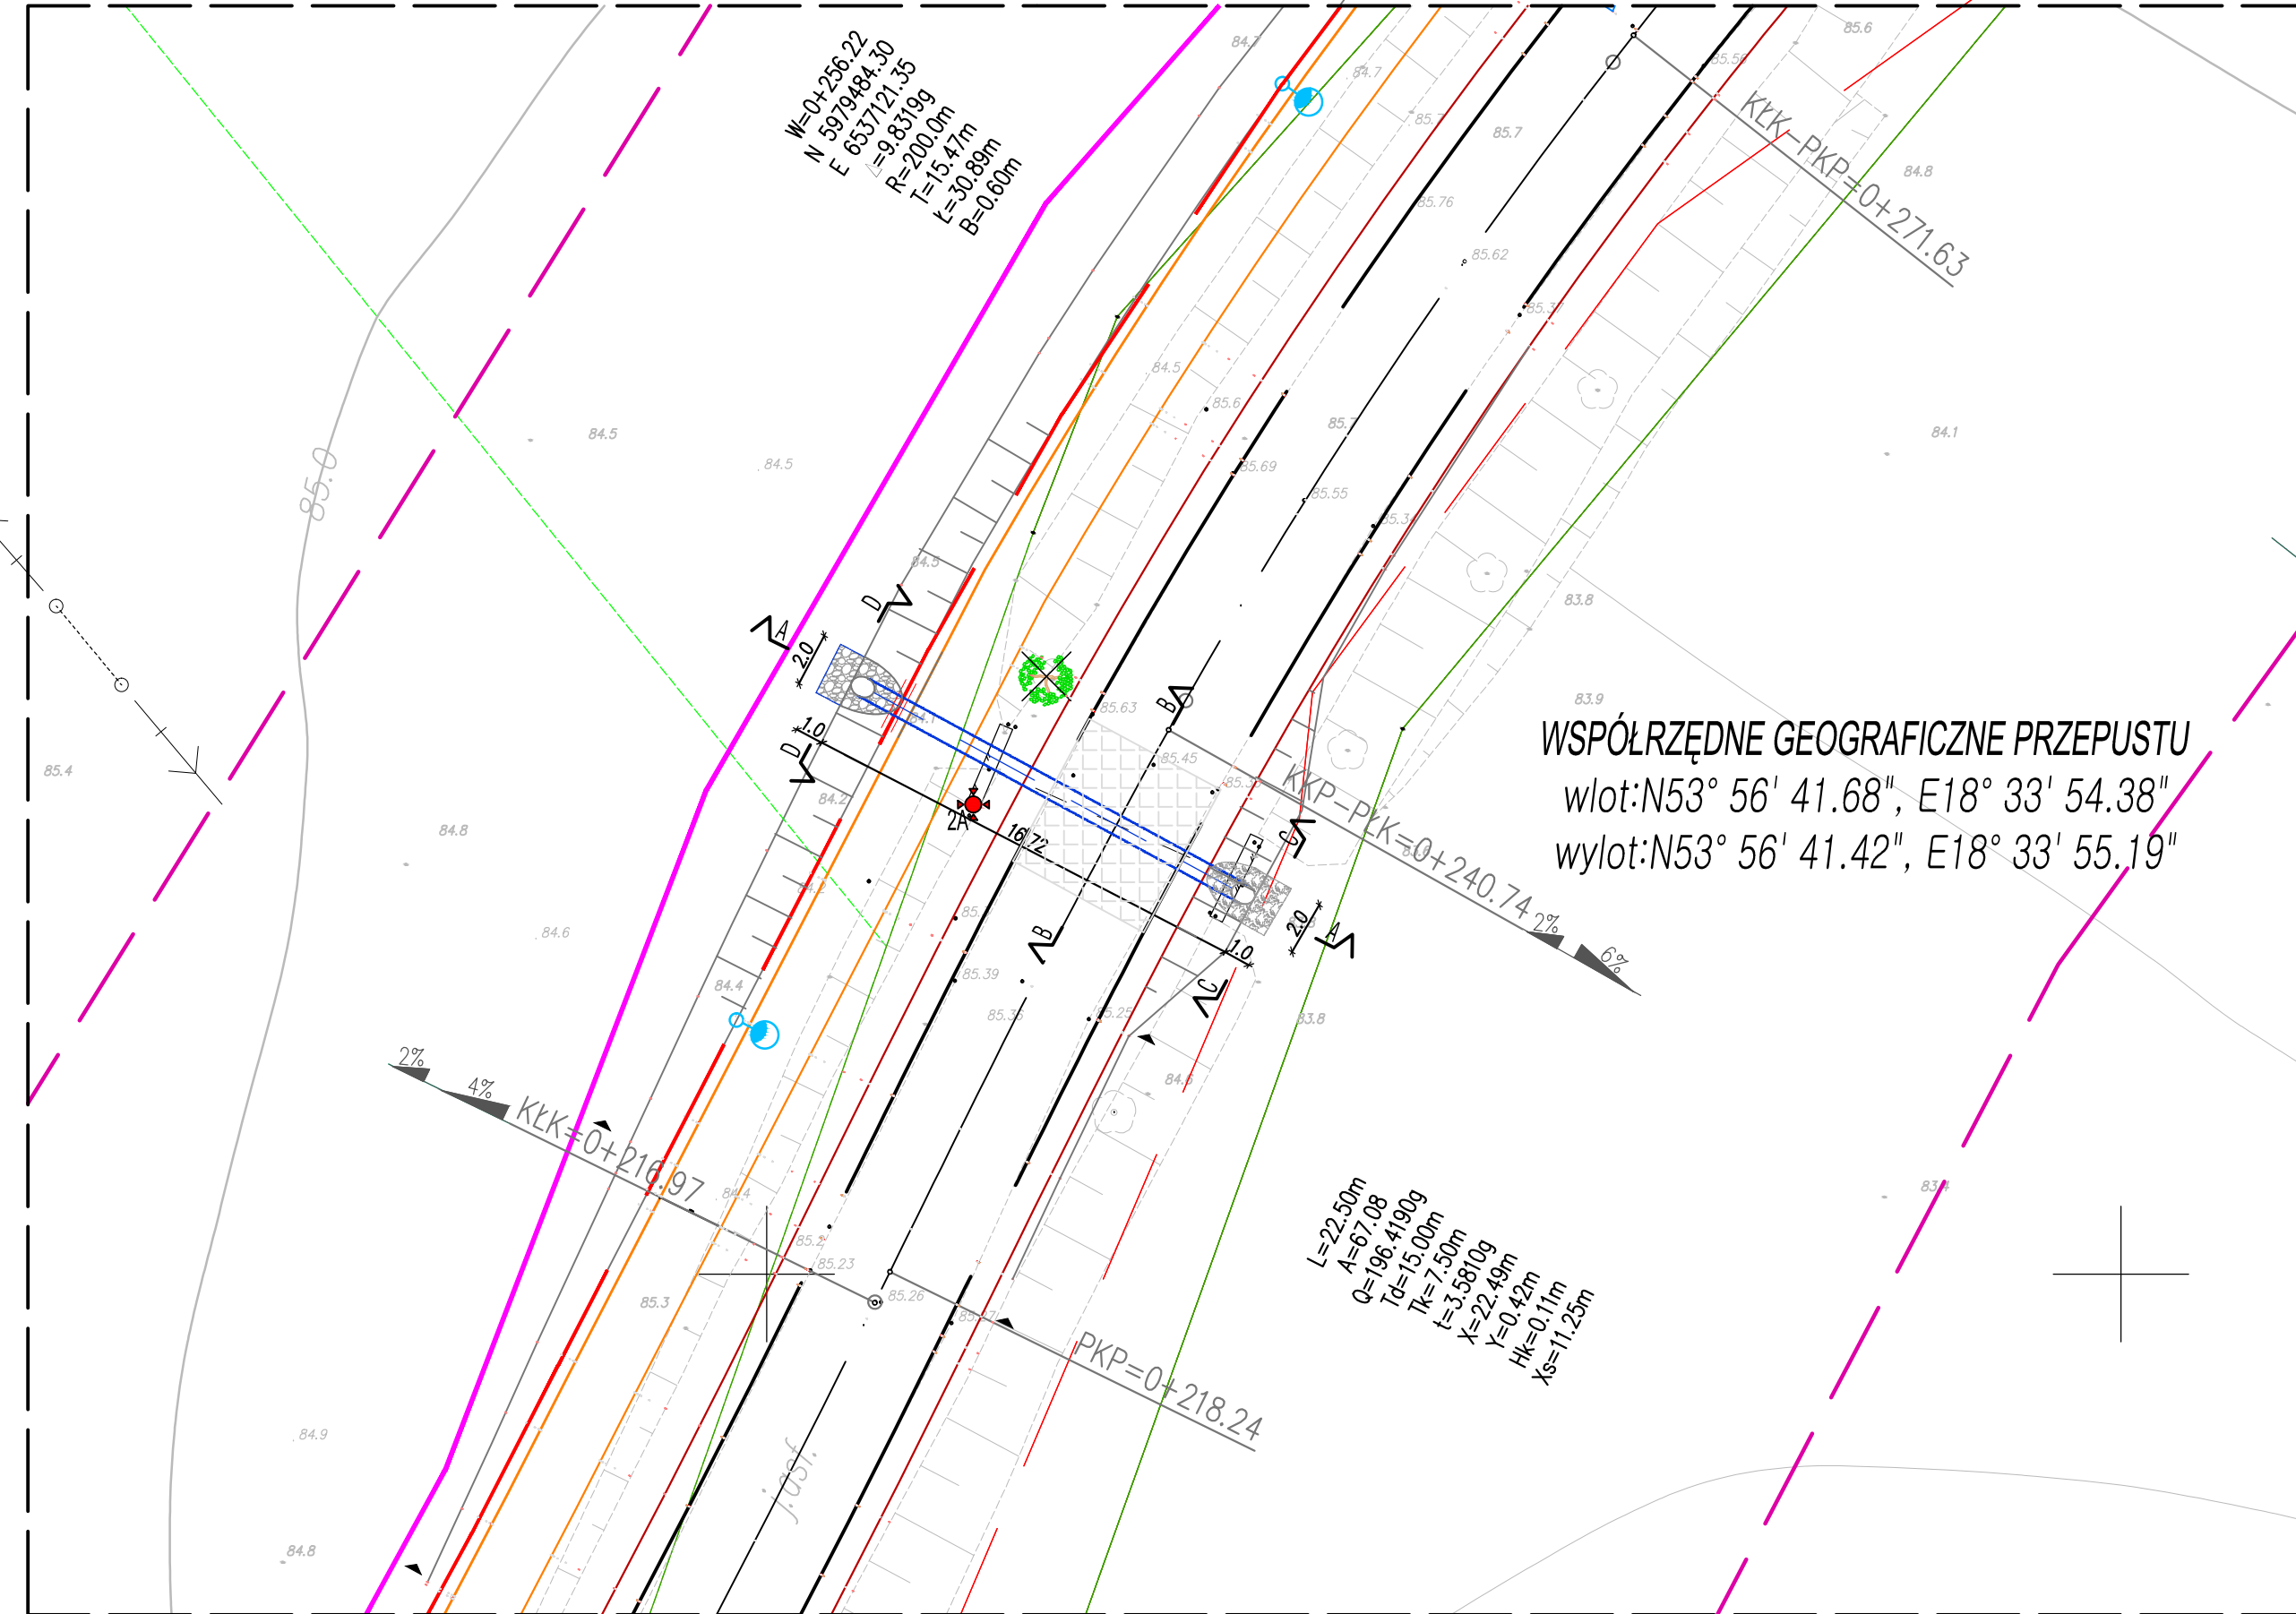


odc. A-B
km:0+237.30- Przepust do przebudowy Ø600mm

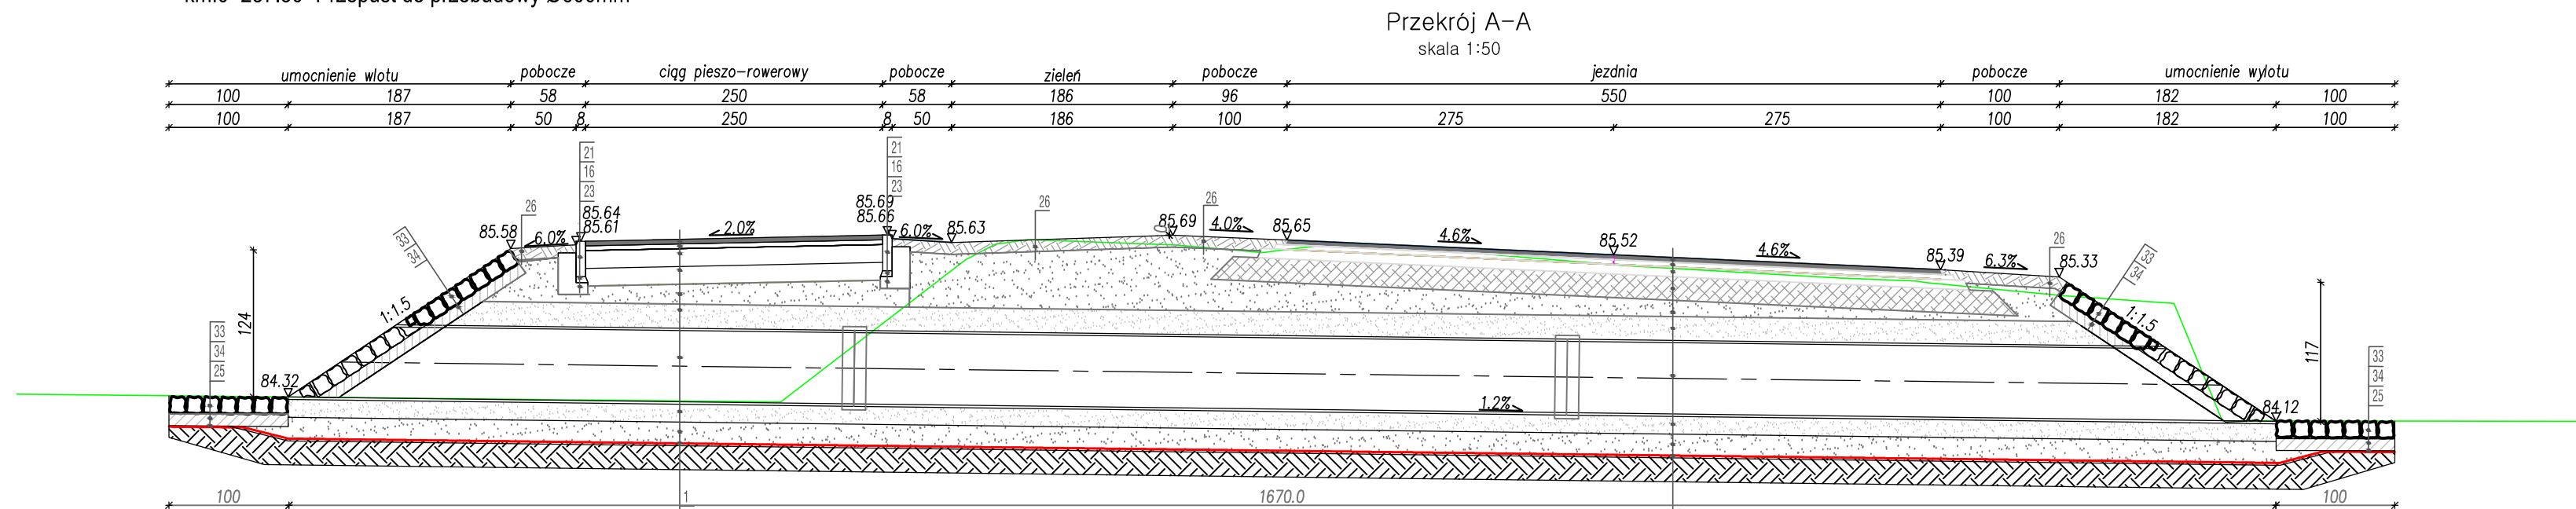


Przekrój B-B
skala 1:50

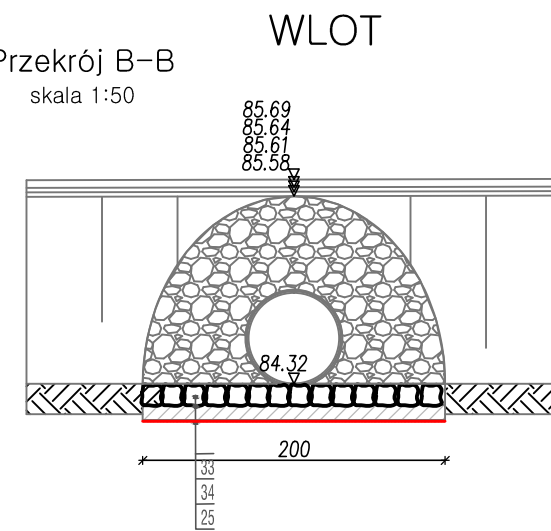

Przekrój C-C
skala 1:50

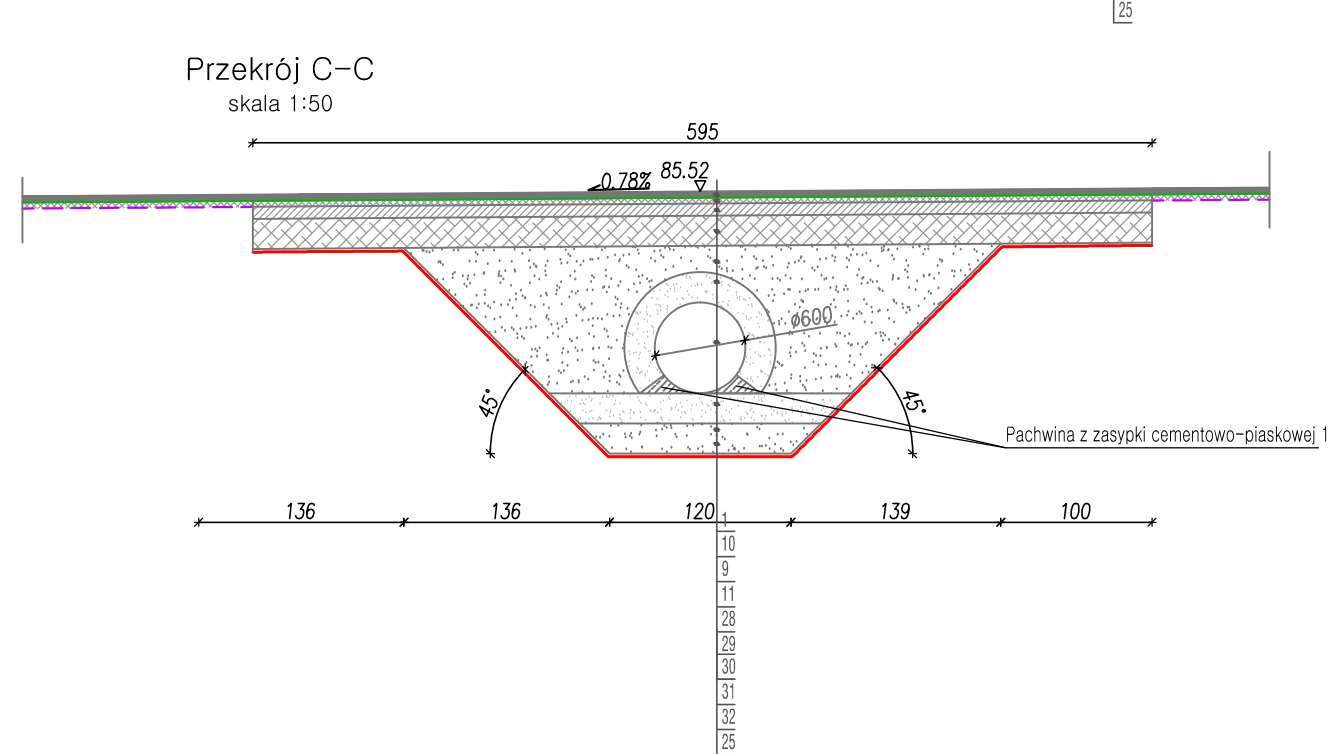

Przekrój D-D
skala 1:50

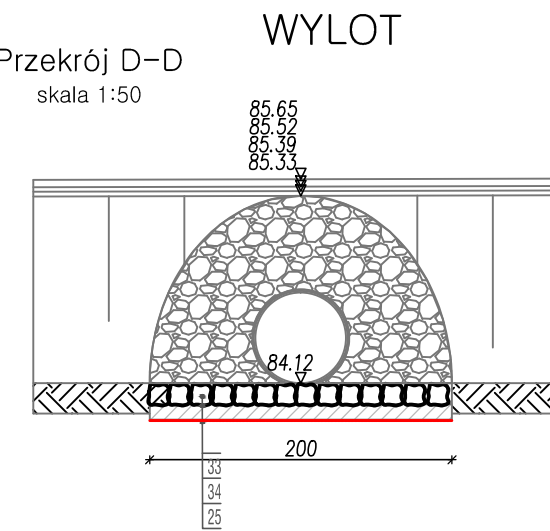

Oznaczenia:

1. w. ścieralna z mieszanki mastyksowo-grysowej SMA8 PMB 45/80-65 gr. 4cm
2. kostka betonowa szara gr. 6cm
3. kostka betonowa grafiowa gr. 6cm-BEZ FAZ
4. kostka betonowa grafiowa gr. 8cm- BEZ FAZ
5. kostka betonowa czerwona gr. 8cm
6. kostka kamienna regularna gr.18-20cm
7. kostka kamienna gr.7-9cm
8. w.wyrównawcza/wiążąca z betonu asfaltowego AC16 P 50/70 gr.min 4cm
9. podbudowa z betonu asfaltowego AC22 P 50/70 gr.8cm
10. w.wiążąca z betonu asfaltowego AC16 W 50/70 gr. 4cm
11. podbudowa zasadnicza z betonu cementowego C16/20 gr.20cm
12. podbudowa pomocnicza z kruszywa łamanego stabilizowanego mechanicznie #0-31,5mm, gr 25cm
13. warstwa odcinająca z pospółki gr 40cm, Wz=1,0
14. warstwa z kruszywa łamanego stabilizowanego mechanicznie o frakcji 0/31,5mm gr. 15cm
15. warstwa odcinająca z pospółki gr.15cm
16. podsypka płaskowo-cementowa 4:1, gr. 5cm (3cm)
17. nasyp Wz=1,0
18. krawężnik kamienny 15x25cm
19. krawężnik betonowy uliczny 15x30cm
20. krawężnik betonowy najazdowy 15x22cm
21. obrzeże betonowe 8x30cm
22. korytko ściekowe 60x15cm
23. ława betonowa z betonu C12/15
24. geotekst z włókien szklanych wstępnie przesączona asfaltem, o wytrzymał na rozciąganie 120kN/m
25. geowłókna separacyjno-stabilizująca
26. humus gr.10cm
27. warstwa z pospółki gr.15cm Wz=1,0
28. zasypka z pospółki Wz=0,98
29. zasypka z pospółki min. Wz=0,95
30. rura HDPE spiralnie karbowana śr. 600mm
31. fundament - warstwa z piasku 0/20mm Wz=0,98 gr. 20cm
32. fundament - warstwa z pospółki 0/32mm Wz=0,98 gr. 20cm
33. kostka kamienna gr.14cm
34. beton C8/10 gr.10cm

 PRACOWNIA PROJEKTOWA "E L B I"	
75-800 KOSZALIN, UL. 1-go MAJA 12/20	
Temat opracowania: Wielobranżowa dokumentacja projektowa dla rozbudowy drogi gminnej 213039G Janowo-Owidz"	
Inwestor: Gmina Starogard Gdański, ul. Sikorskiego 9, 73-200 Starogard Gdański	
Branża: Drogowa	Tytuł rysunku: ODWODNIENIE - PRZEBUDOWA PRZEPUSTU
Stanowisko:	Imię i nazwisko:
Projektował:	Nr uprawnień:
Opracował:	Podpis:
Sprawdził:	Skala:
Data: 10.2014r.	
Nr rys. 6.1	
RYSUNEK NR 6	
ARKUSZ NR 1/5	