


ODWODNIENIE -ZESPÓŁ STUDNI CHŁONNYCH NR 3
skala 1:50

Szczegół konstrukcyjny
-studzienka ściekowa z osadnikiem
połączona przykanalikiem ze studnią chłonną

S-3.1

S-3.2

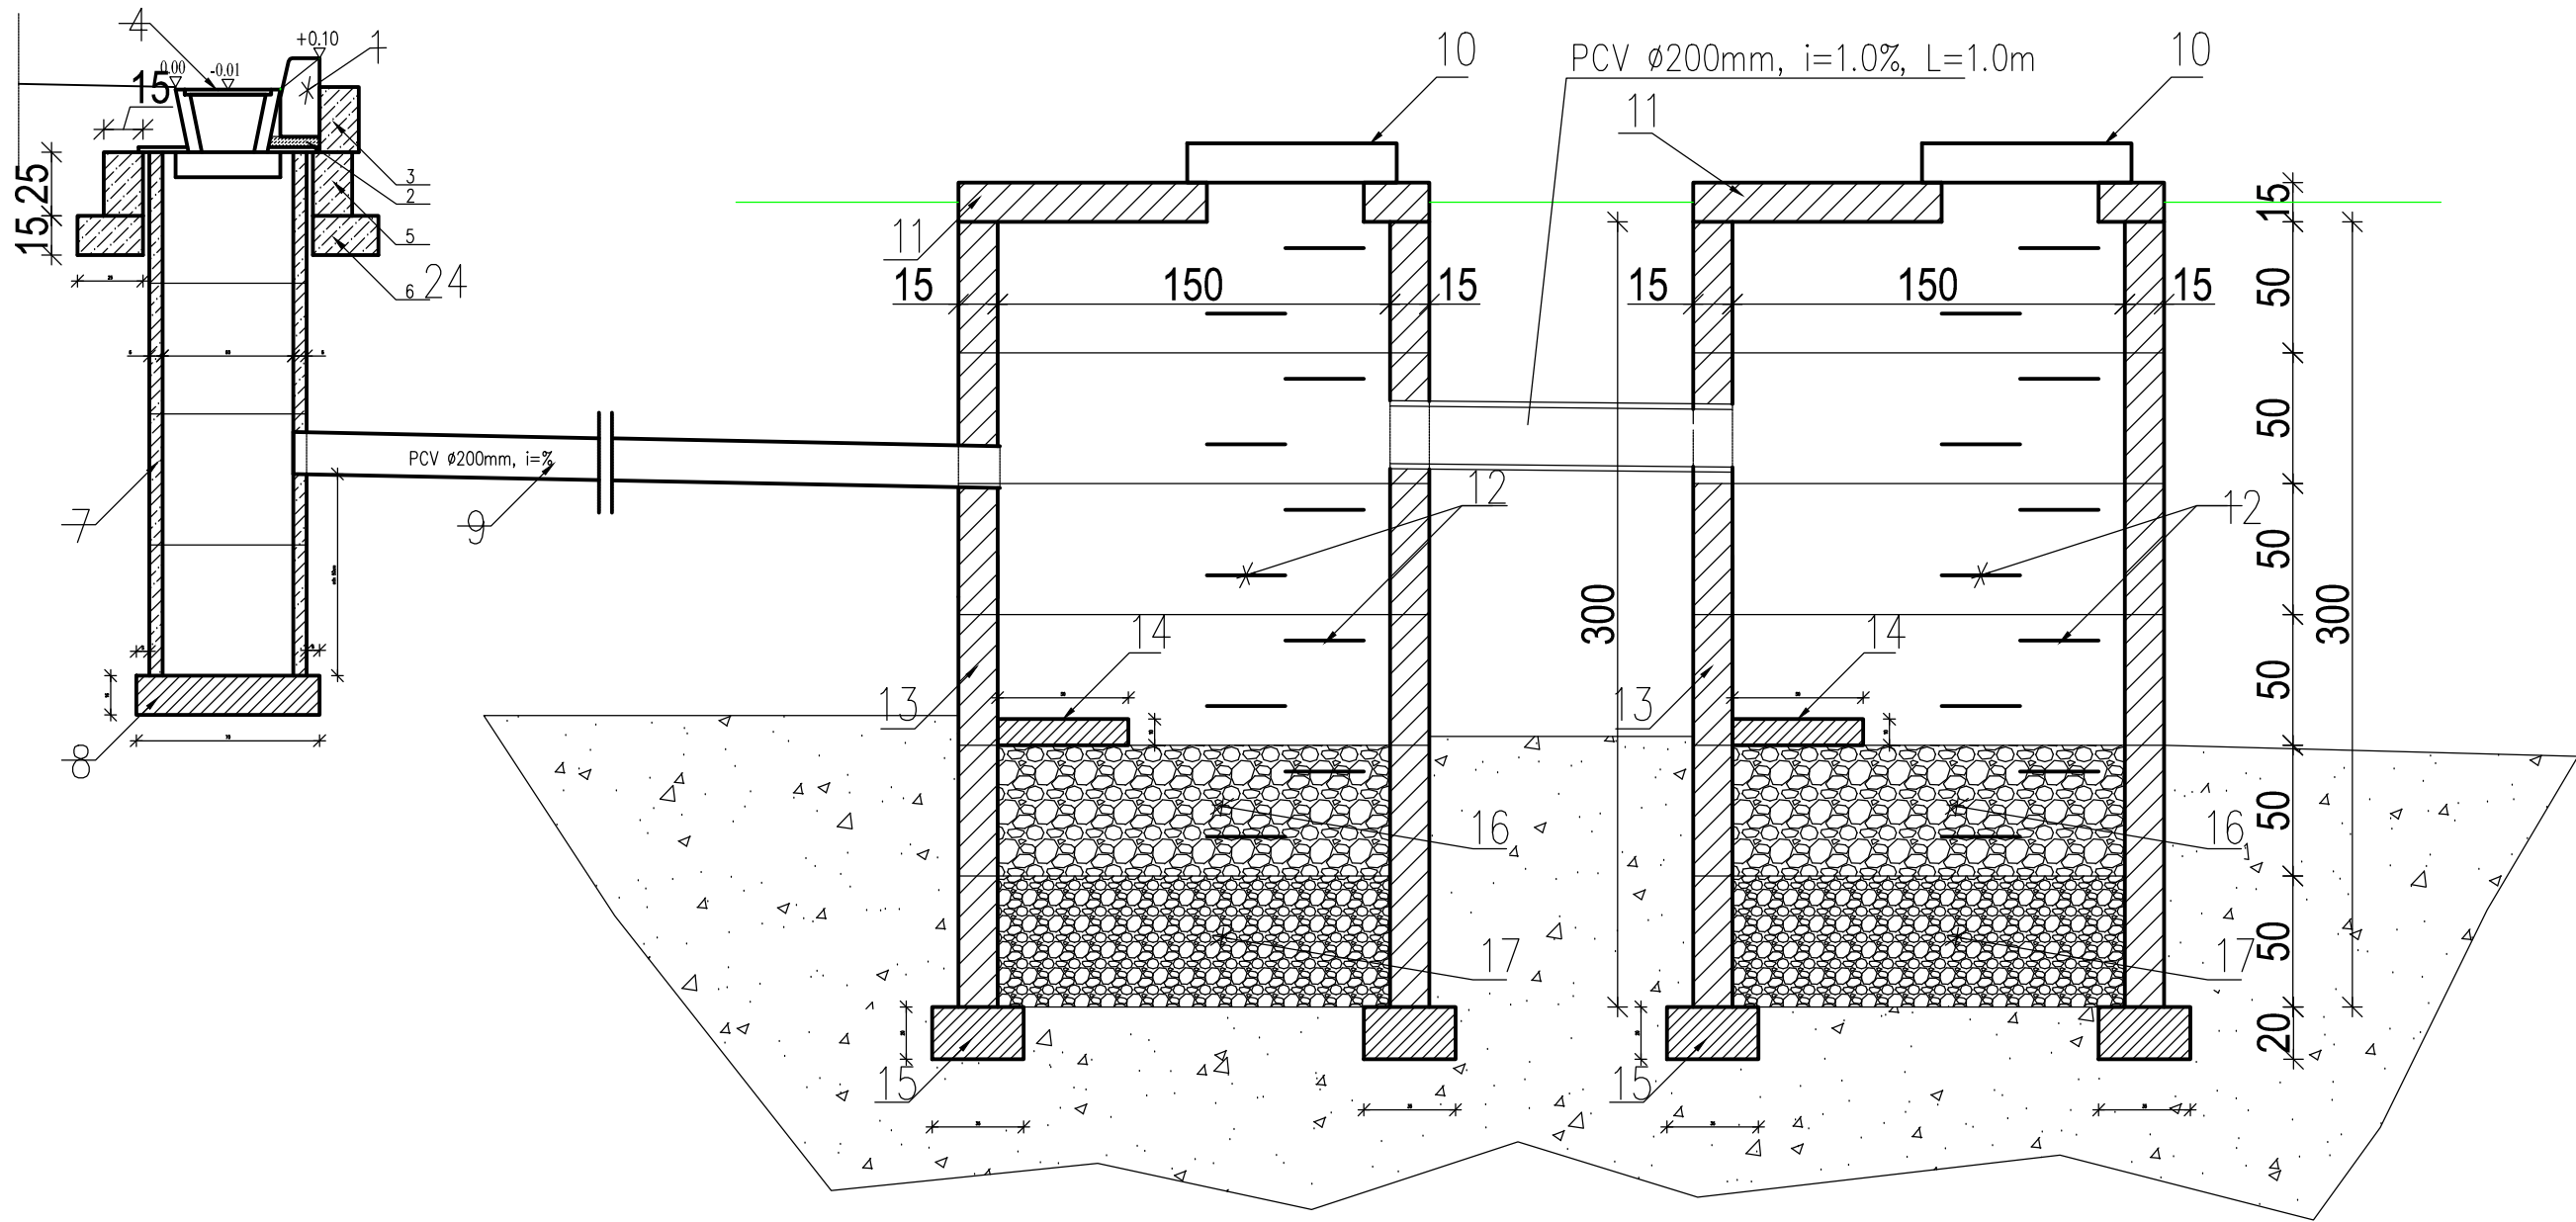

Szerokości podane w (cm), rzędne w (m)
Oznaczenia:

1.	krawężnik betonowy 15x30cm
2.	podsyпка piaskowo-cementowa 4:1, gr. 5cm
3.	ława betonowa z betonu C12/15
4.	wpust uliczny ściekowy
5.	pierścień żelbetowy śr.65cm z betonu wibrowanego C16/20 stal St0S
6.	plyta żelbetowa śr.65cm z betonu wibrowanego C16/20
7.	kręgi betonowe śr.50cm z betonu C22/25
8.	plyta fundamentowa z betonu C12/15
9.	przykanalik z PCV śr.200mm
10.	właz żeliwny typ ciężki
11.	plyta pokrywowa śr.140/60
12.	stopnie włazowe o rozstawie 25cm
13.	kręgi żelbetowe z betonu C20/25 śr.1500mm
14.	plyta odbijająca z betonu C12/15
15.	fundament z betonu C12/15
16.	filtr z kruszywa naturalnego o frakcji 20-40mm
17.	filtr z kruszywa naturalnego o frakcji 10-20mm

 Pracownia Projektowa		PRACOWNIA PROJEKTOWA "ELBI"		
		75-800 KOSZALIN, UL. 1-go MAJA 12/20		
Temat opracowania: Wielobranżowa dokumentacja projektowa dla rozbudowy drogi gminnej 213039G Janowo-Owidz"				
Inwestor: Gmina Starogard Gdański, ul. Sikorskiego 9, 73-200 Starogard Gdański				
Branża: Drogowa		Tytuł rysunku: ODWODNIENIE - STUDNIA CHŁONNA NR 3		
Stanowisko:	Imię i nazwisko:	Nr uprawnień:	Podpis:	Skala: 1:50
Projektował:	mgr inż. Adam Bińczyk	ZAP/0055/POOD/06		Data: 10.2014r.
Opracował:	mgr inż. Błażej Pacholek			Nr rys. 6.4
Sprawdził:	mgr inż. Angelika Elas-Bińczyk	ZAP/0056/POOD/06		
RYSUNEK NR 6		ARKUSZ NR 4/5		