


ODWODNIENIE PRZEKRÓJ ROWU
skala 1:50

odc. C-D
km:1+195.00 - jezdnia, zabruk, pobocza

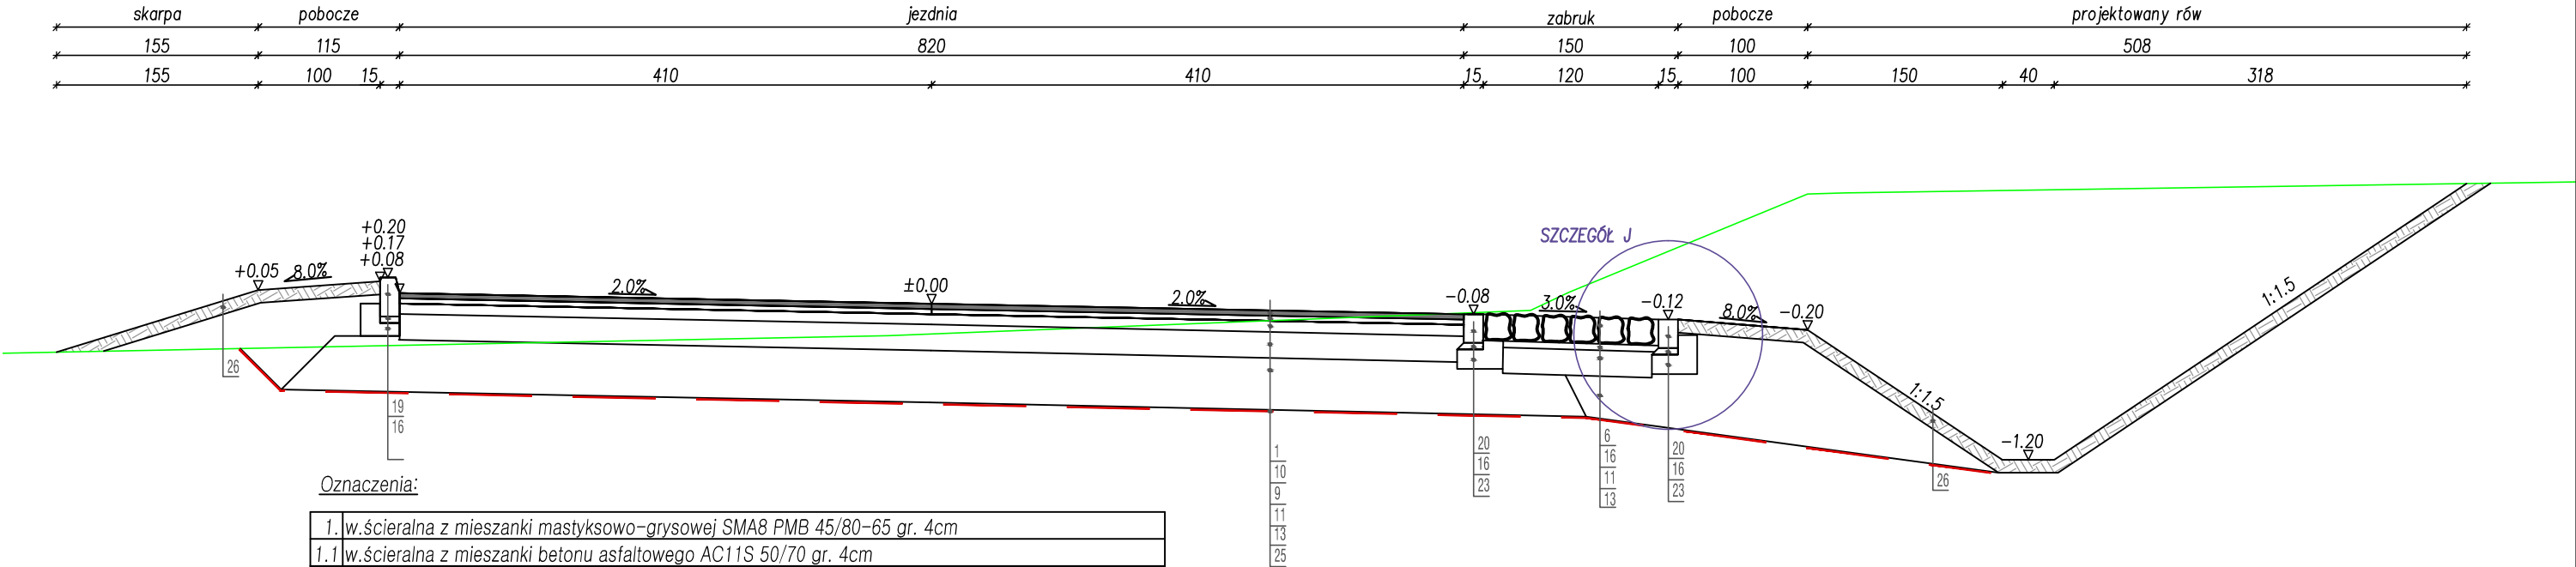

Oznaczenia:

1.	w.ścieralna z mieszanki mastyksowo-grysowej SMA8 PMB 45/80-65 gr. 4cm
1.1	w.ścieralna z mieszanki betonu asfaltowego AC11S 50/70 gr. 4cm
2.	kostka betonowa szara gr. 6cm
3.	kostka betonowa grafitowa gr. 6cm-BEZ FAZ
4.	kostka betonowa grafitowa gr. 8cm- BEZ FAZ
5.	kostka betonowa czerwona gr. 8cm
6.	kostka kamienna regularna gr.18-20cm
7.	kostka kamienna gr.7-9cm
8.	w.wyrównawcza/wiążąca z betonu asfaltowego AC16 P 50/70 gr.min 4cm
9.	podbudowa z betonu asfaltowego AC22 P 50/70 gr.8cm
10.	w.wiążąca z betonu asfaltowego AC16 W 50/70 gr. 4cm
11.	podbudowa zasadnicza z betonu cementowego C16/20 gr.20cm
12.	podbudowa pomocnicza z kruszywa łamanego stabilizowanego mechanicznie #0-31,5mm, gr 25cm
13.	warstwa odcinająca z pospółki gr 40cm, Wz=1,0
14.	warstwa z kruszywa łamanego stabilizowanego mechanicznie o frakcji 0/31.5mm gr. 15cm
15.	warstwa odcinająca z pospółki gr.15cm
16.	podsyпка piaskowo-cementowa 4:1, gr. 5cm (3cm)
17.	nasyp Wz=1.0
18.	krawężnik kamienny 15x25cm
19.	krawężnik betonowy uliczny 15x30cm
20.	krawężnik betonowy najazdowy 15x22cm
21.	obrzeże betonowe 8x30cm
22.	korytko ściekowe 60x15cm
23.	ława betonowa z betonu C12/15
24.	geosiatka z włókien szklanych wstępnie przesączona asfaltem, o wytrzyma na rozciąganie 120kN/m
25.	geowłóknina separacyjno-stabilizująca
26.	humus gr.15cm
27.	odwodnienie liniowe dostosow. do ruchu ciężkiego-szer. kraty wlotowej 10cm (montaż zgodnie z wymogami producenta)

 Pracownia Projektowa		PRACOWNIA PROJEKTOWA "ELBI"		
		75-800 KOSZALIN, UL. 1-go MAJA 12/20		
Temat opracowania: Wielobranżowa dokumentacja projektowa dla rozbudowy drogi gminnej 213039G Janowo-Owidz"				
Inwestor: Gmina Starogard Gdański, ul. Sikorskiego 9, 73-200 Starogard Gdański				
Branża: Drogowa		Tytuł rysunku: ODWODNIENIE - PRZEKRÓJ ROWU		
Stanowisko:	Imię i nazwisko:	Nr uprawnień:	Podpis:	Skala: 1:50
Projektował:	mgr inż. Adam Bińczyk	ZAP/0055/POOD/06		Data: 10.2014r.
Opracował:	mgr inż. Błażej Pacholek			Nr rys. 6.5
Sprawdził:	mgr inż. Angelika Elas-Bińczyk	ZAP/0056/POOD/06		
RYSUNEK NR 5		ARKUSZ NR 5/5		