PRZEKROJE POPRZECZNE ODC A-B
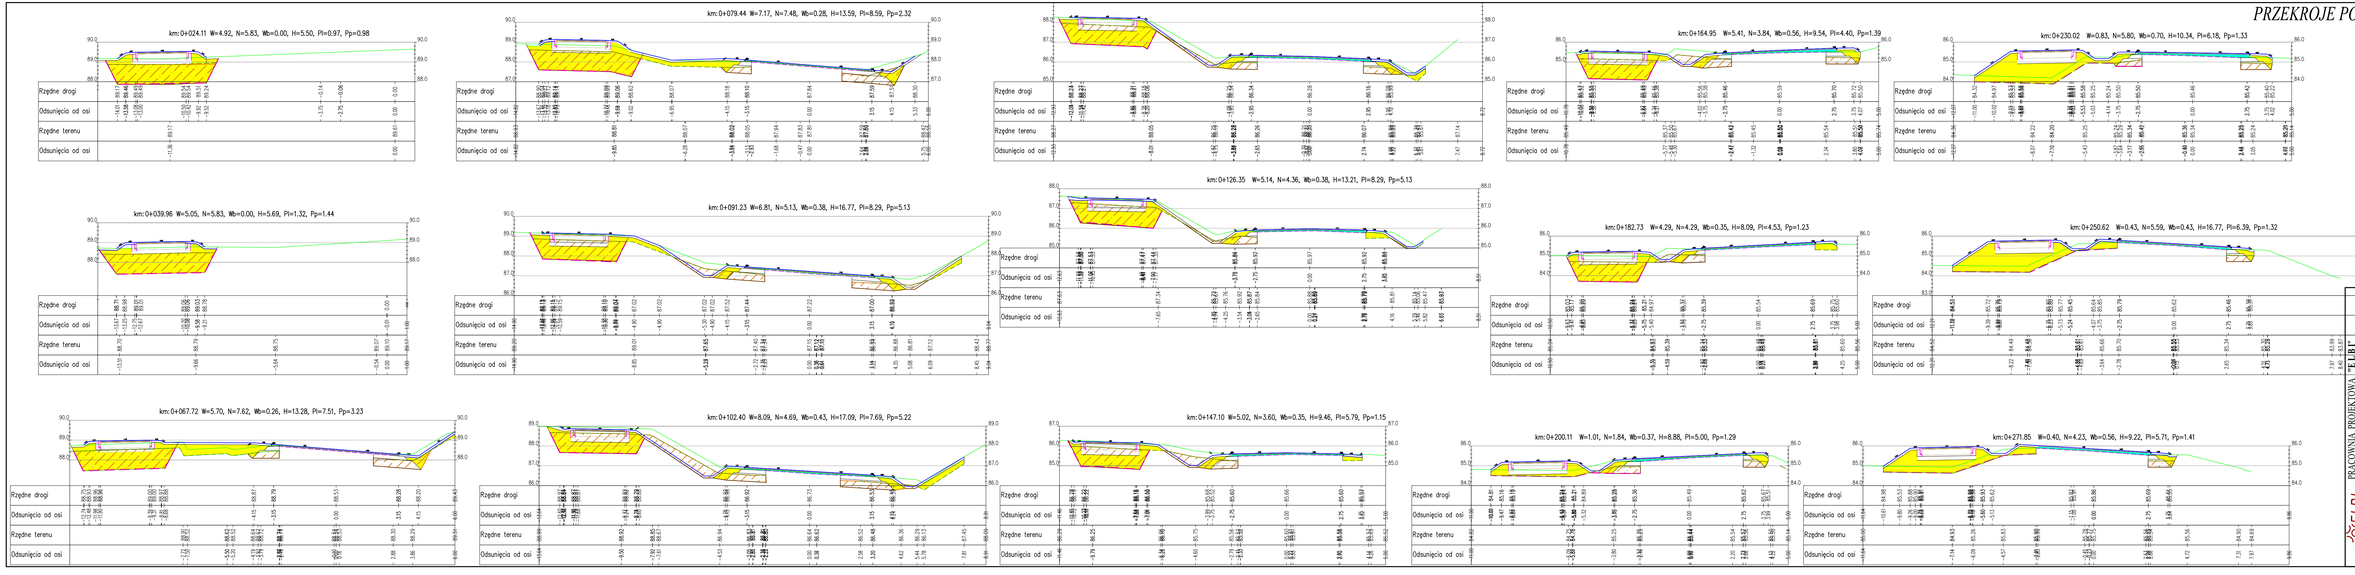
skala 1:100