
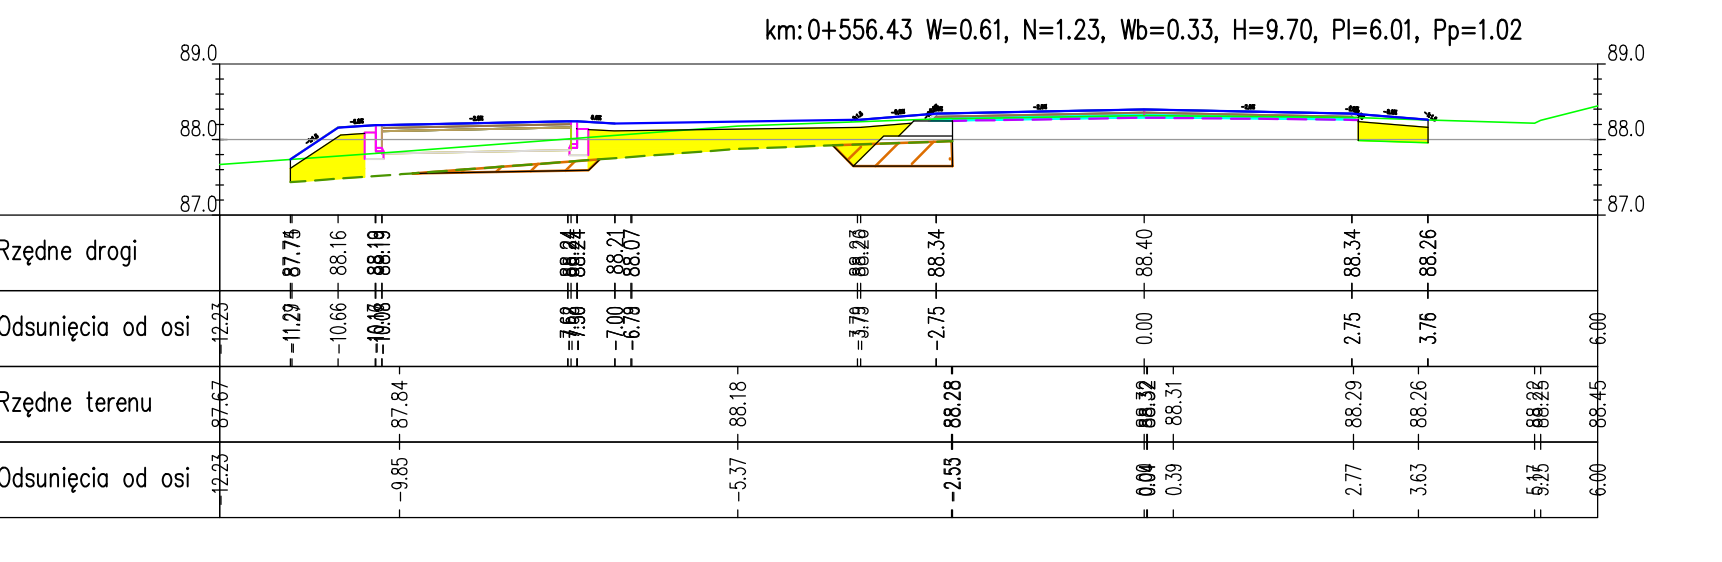
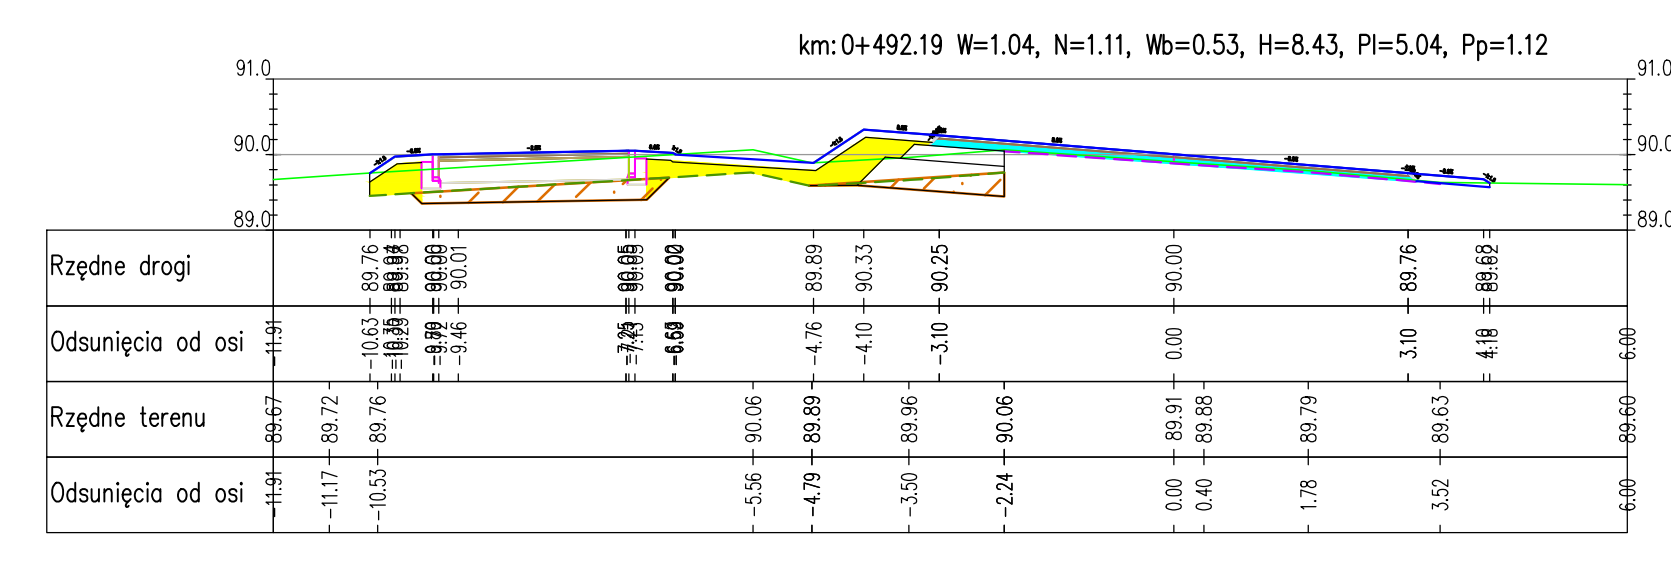
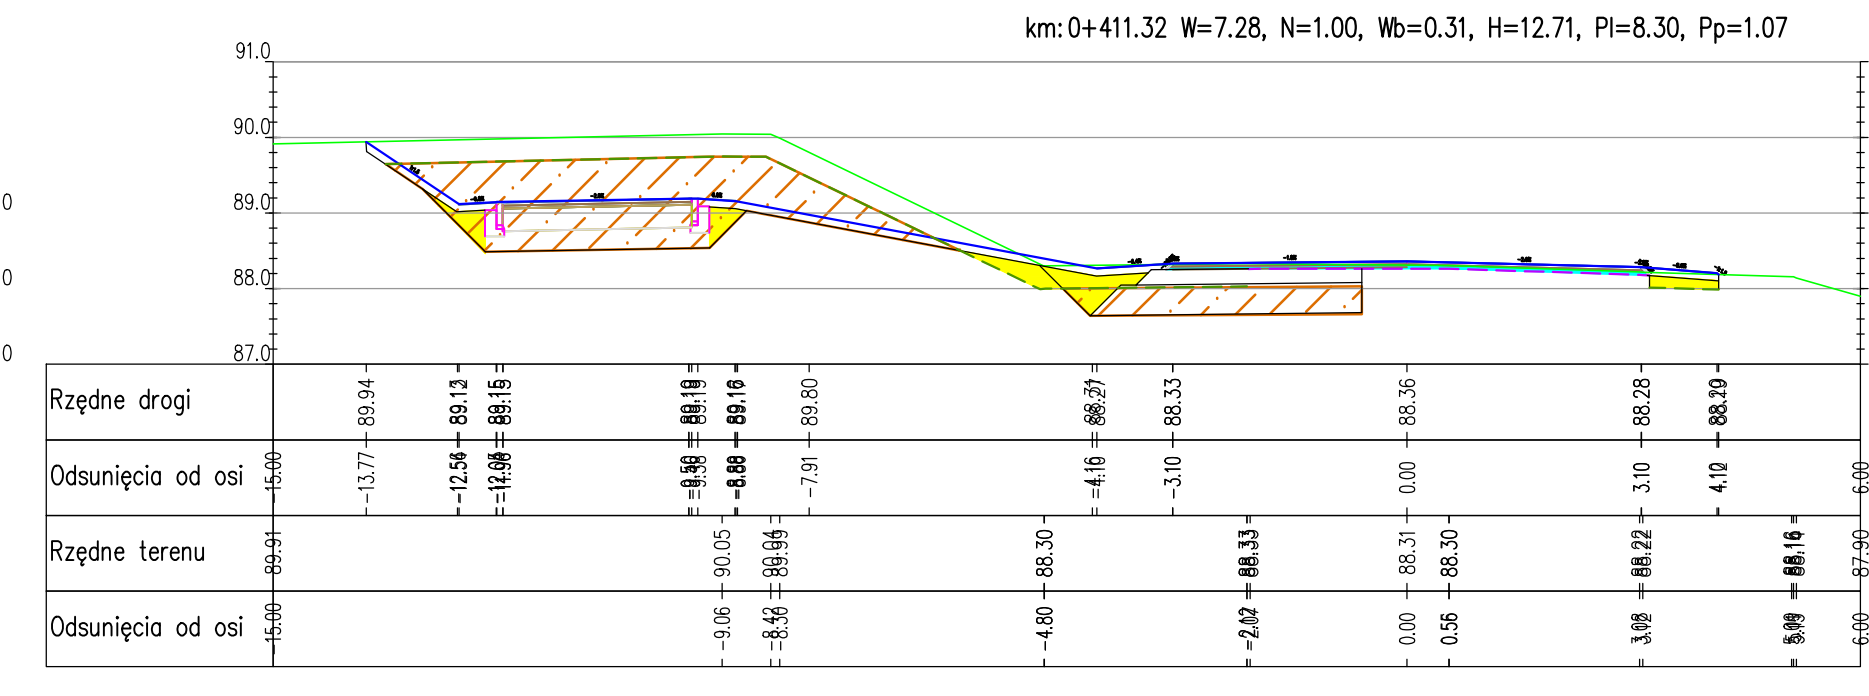
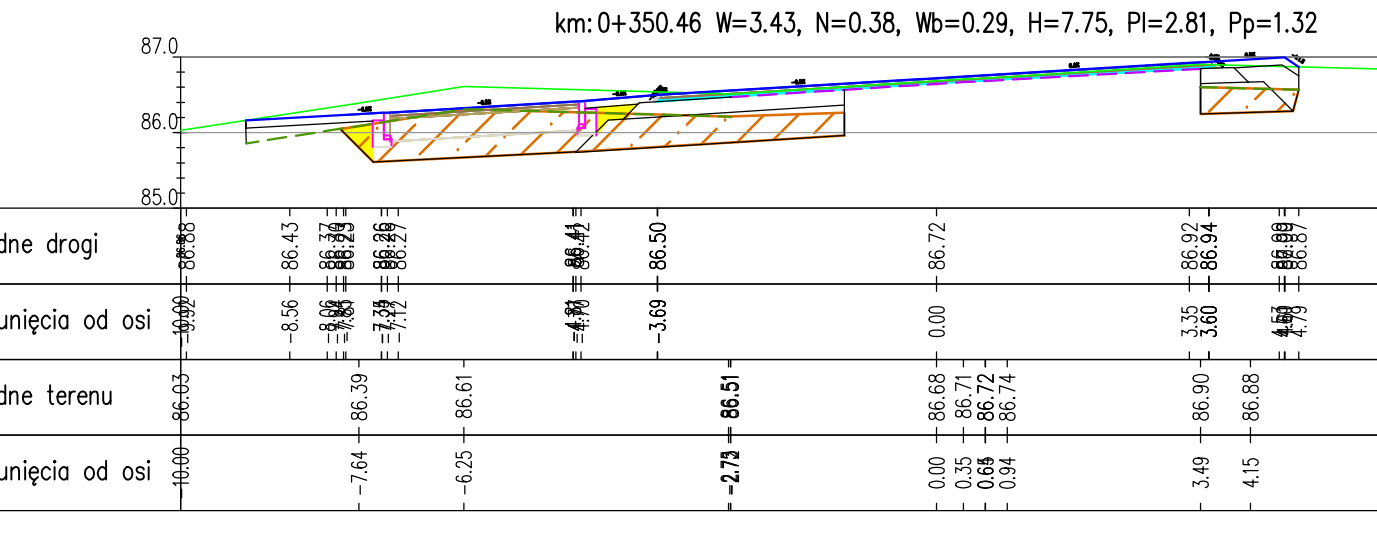
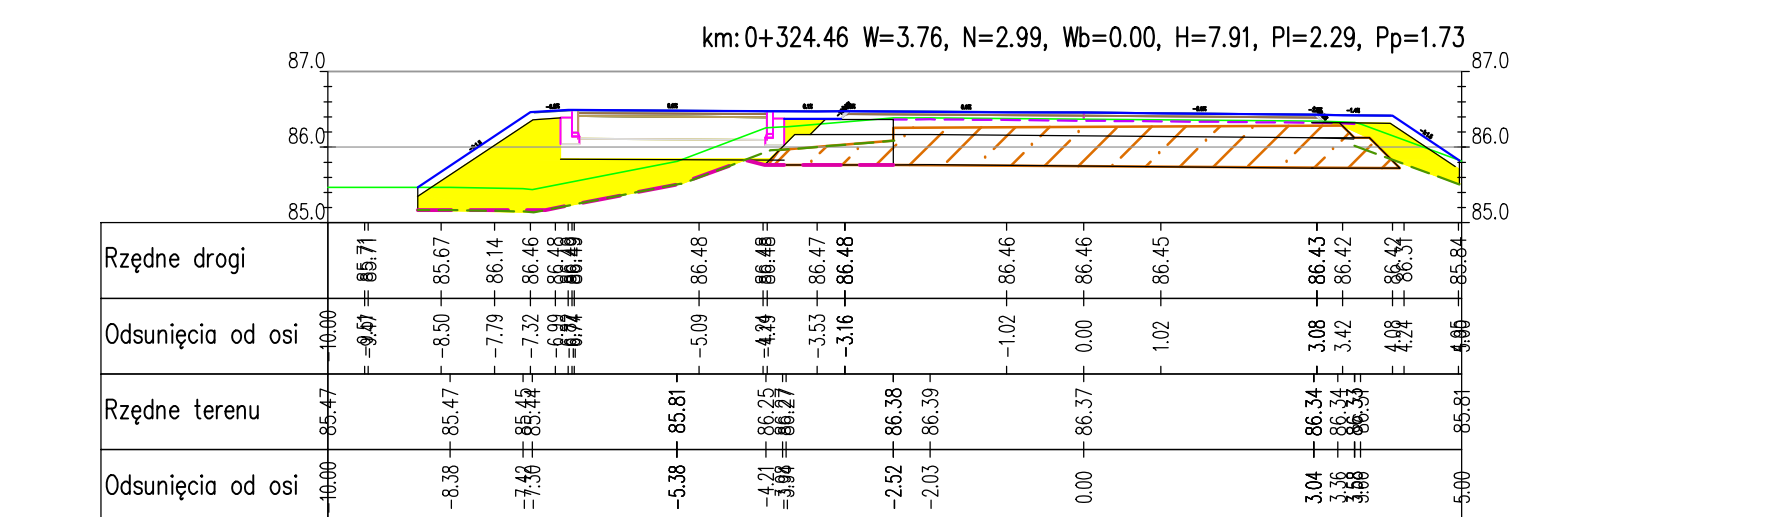
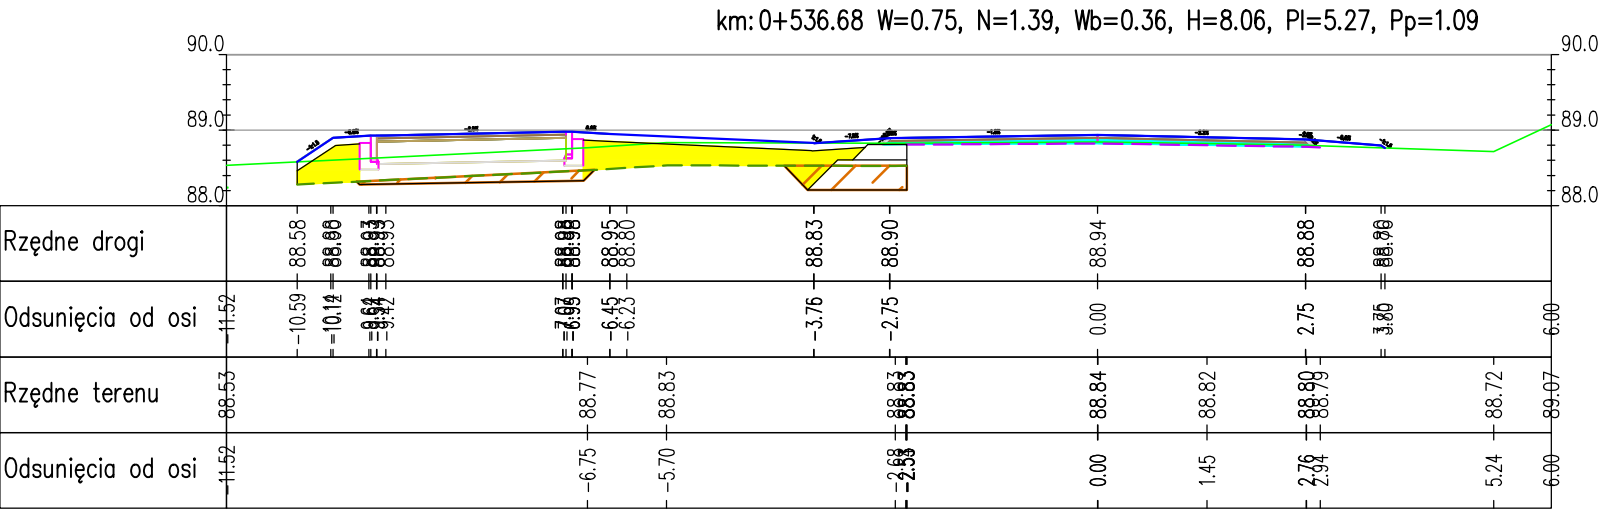
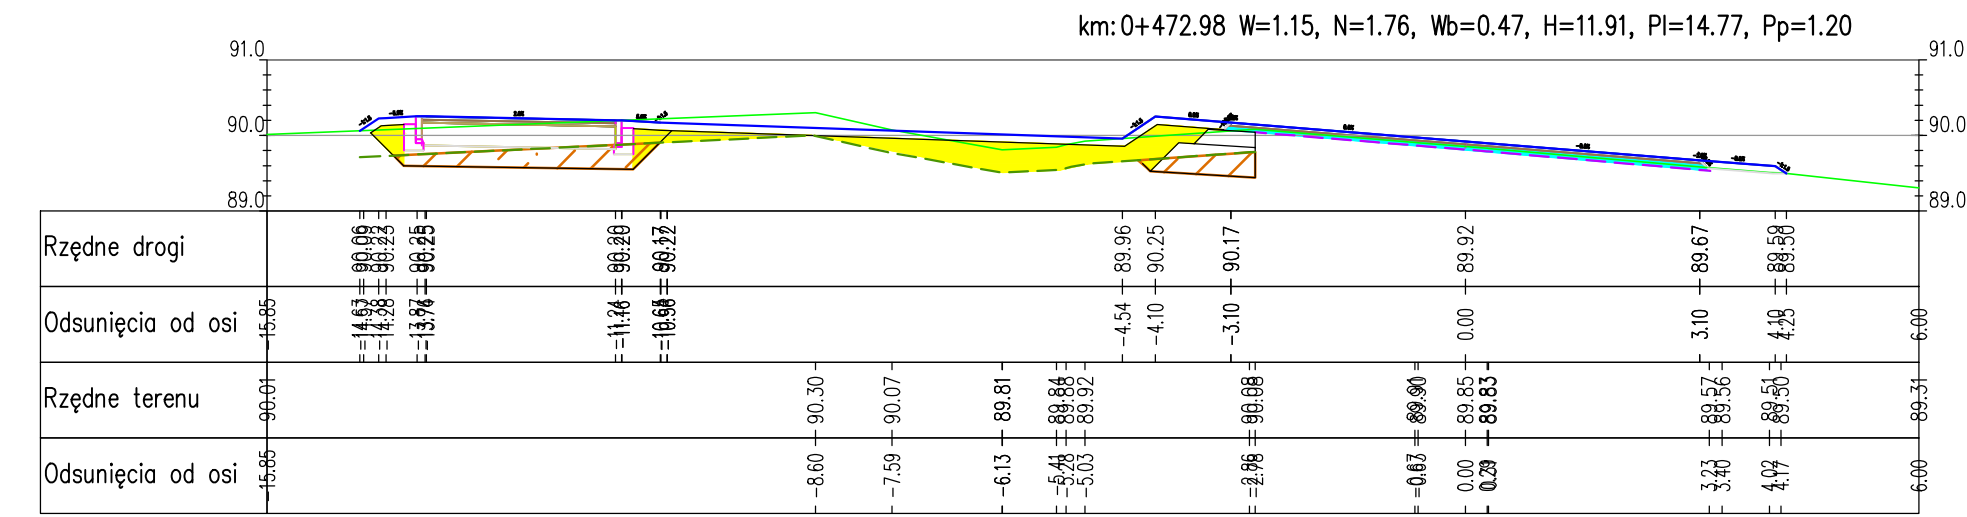
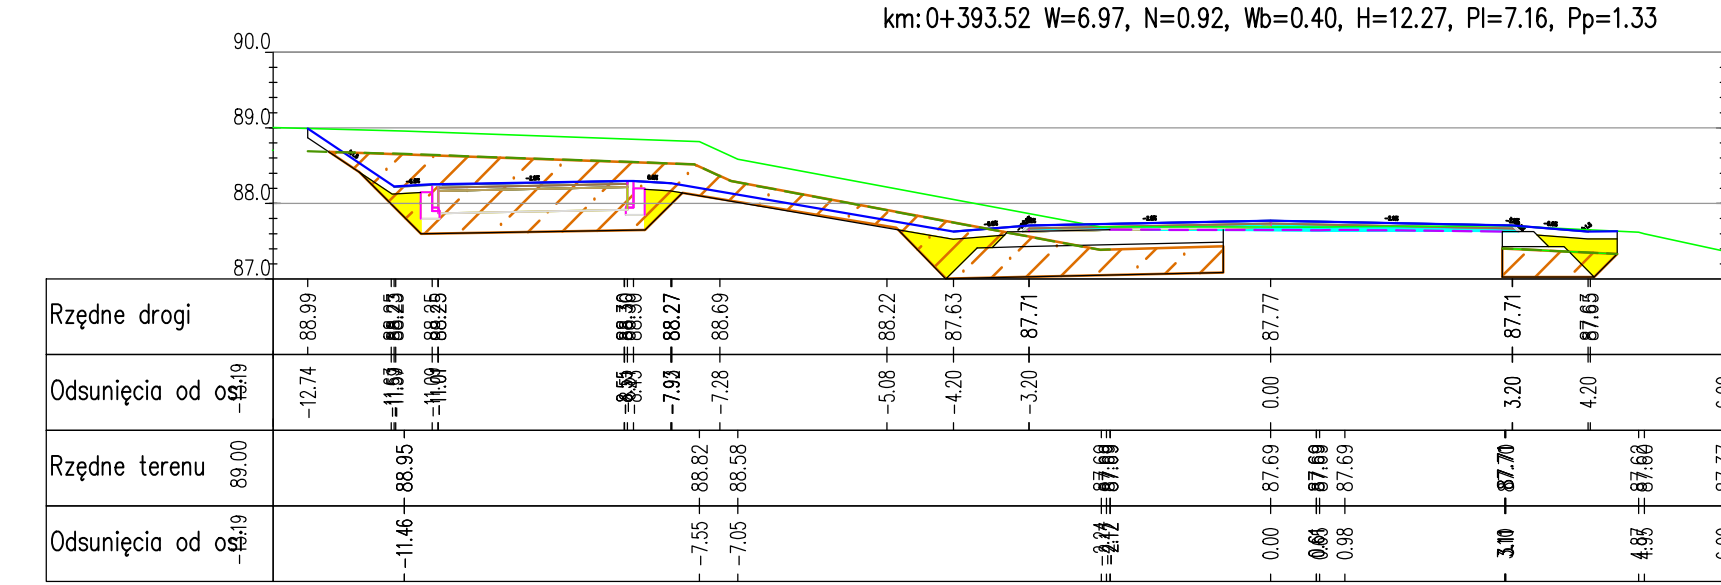
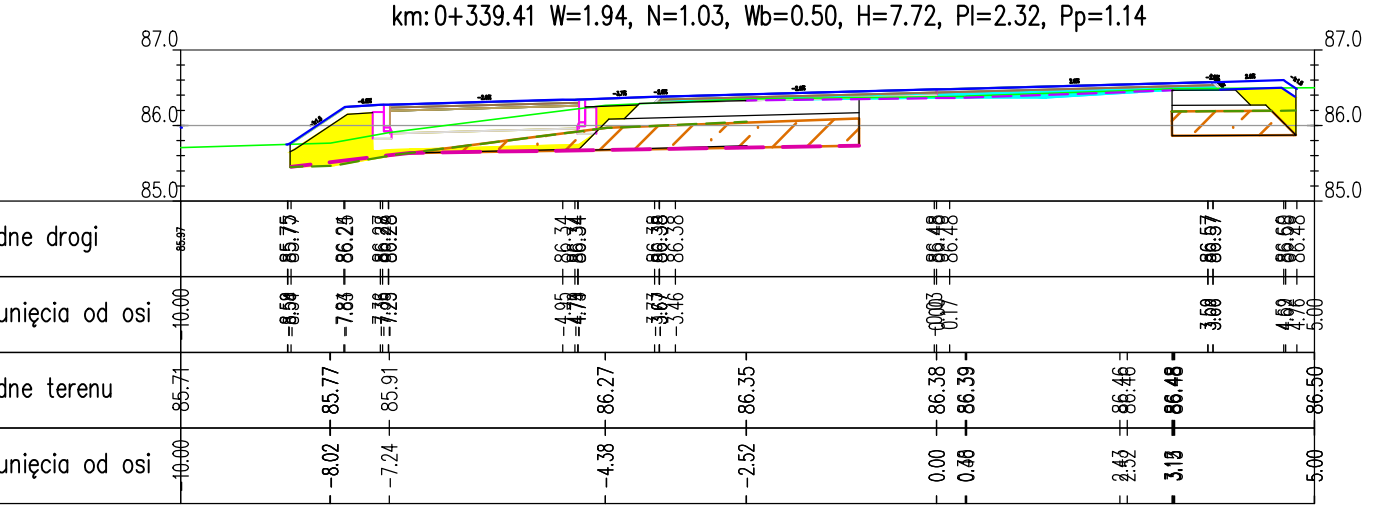
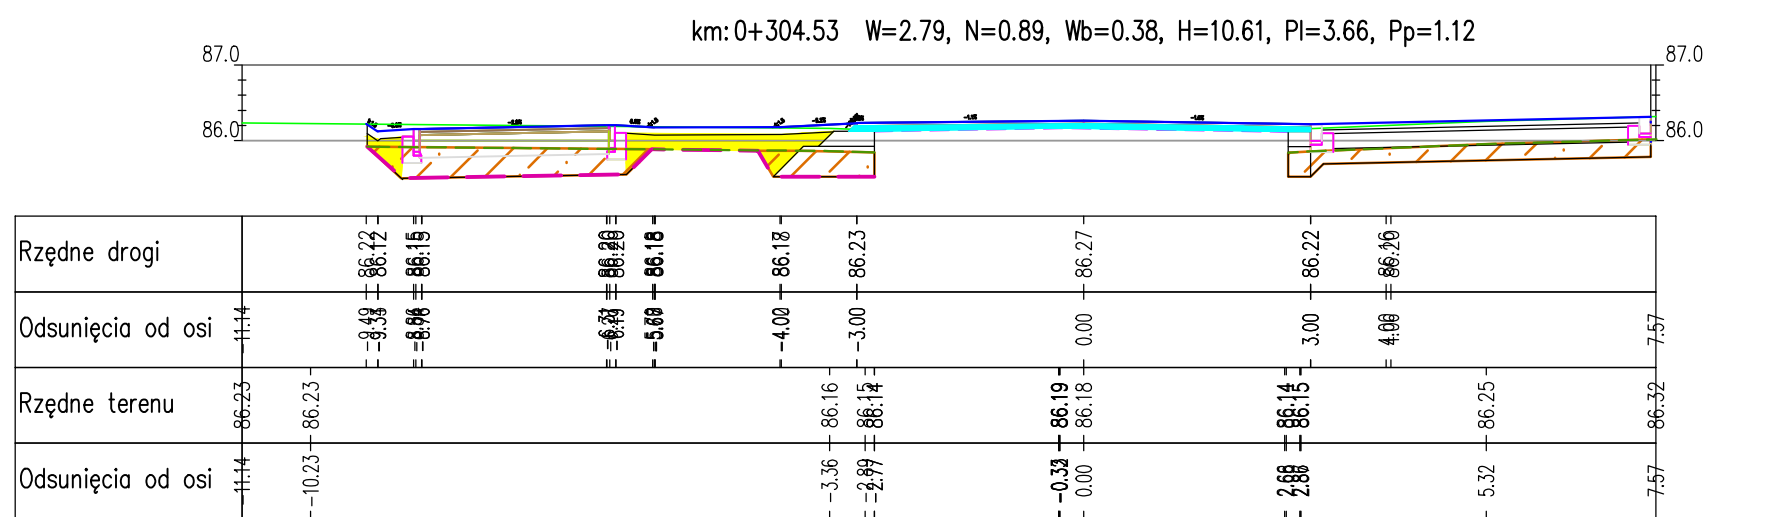
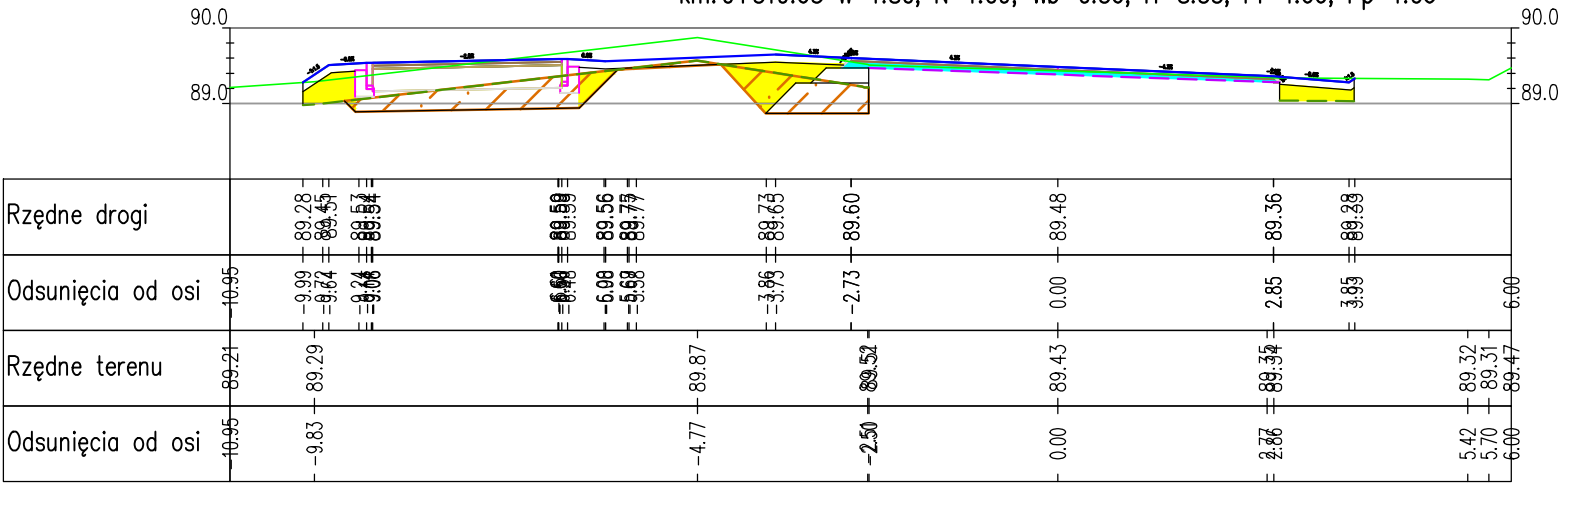
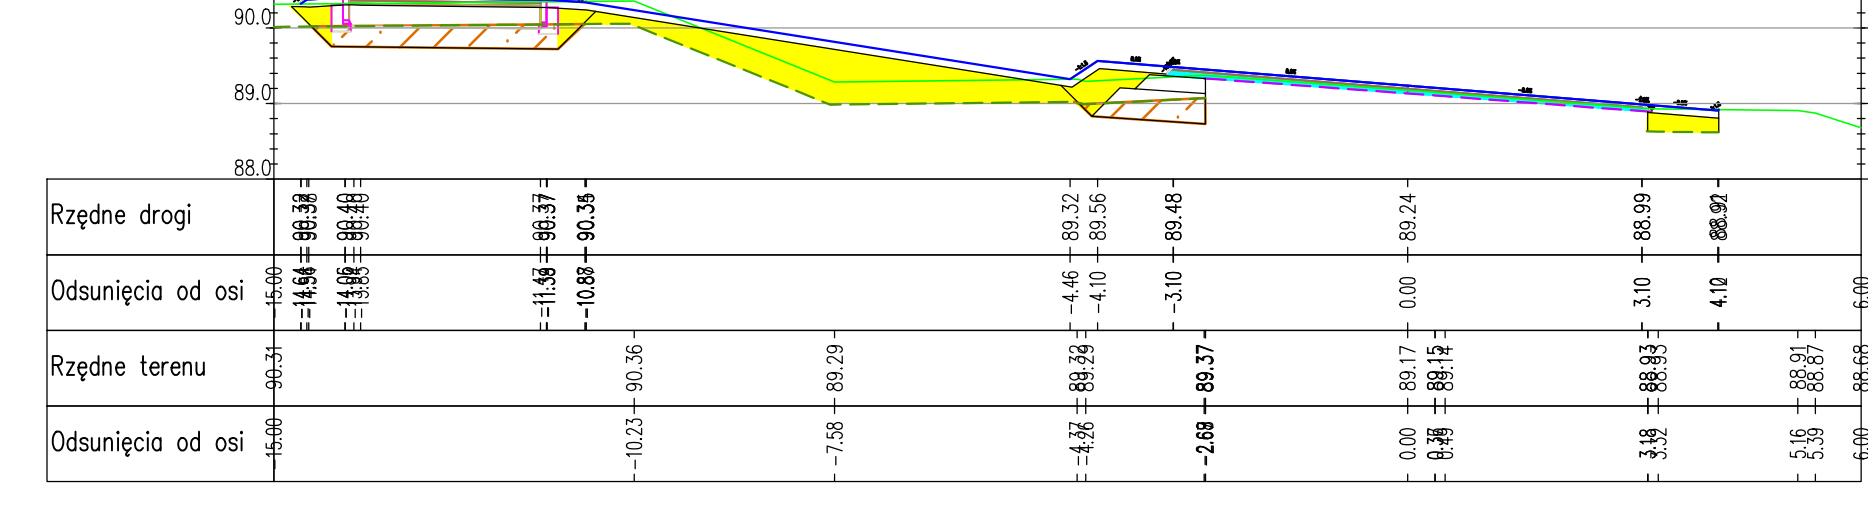
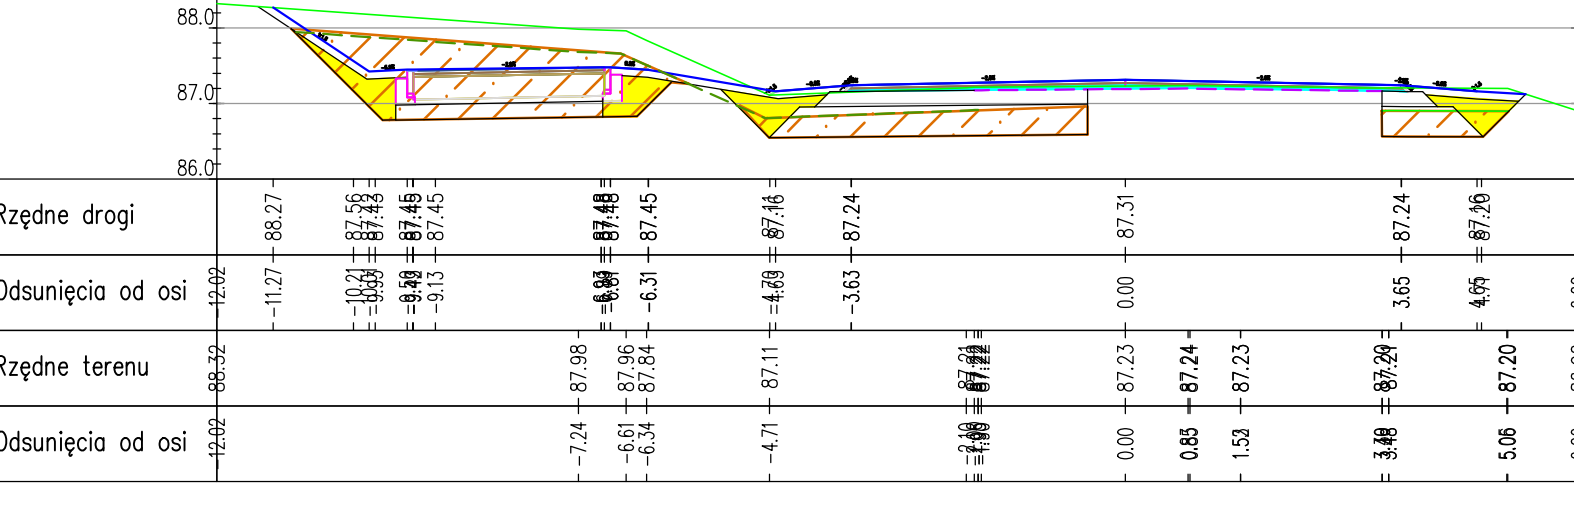
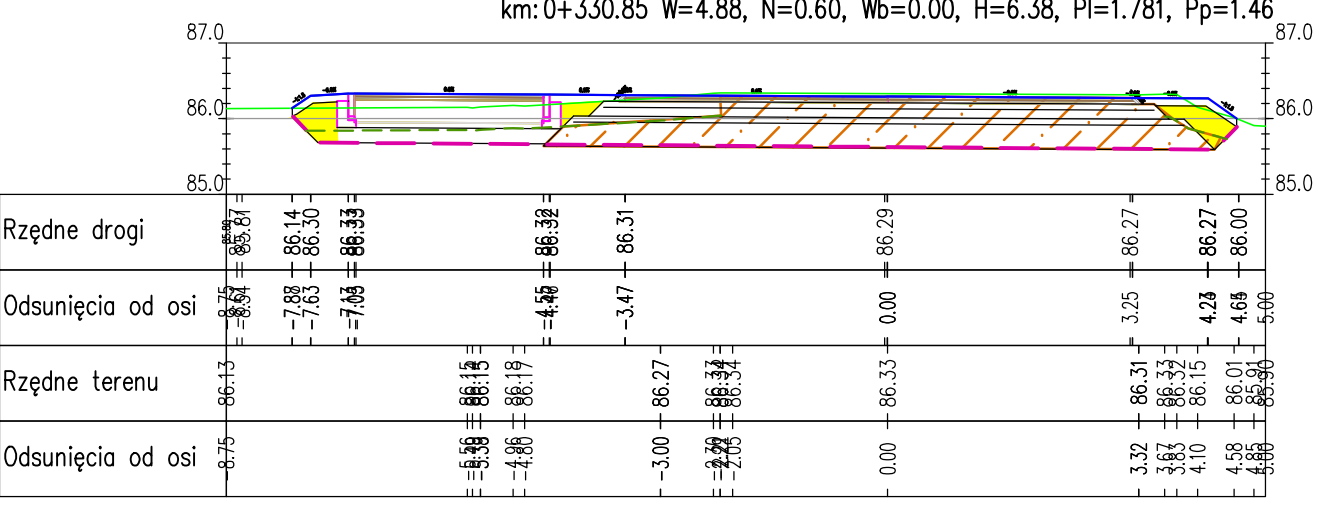


PRZKROJE POPRZECZNE ODC A-B
skala 1:100

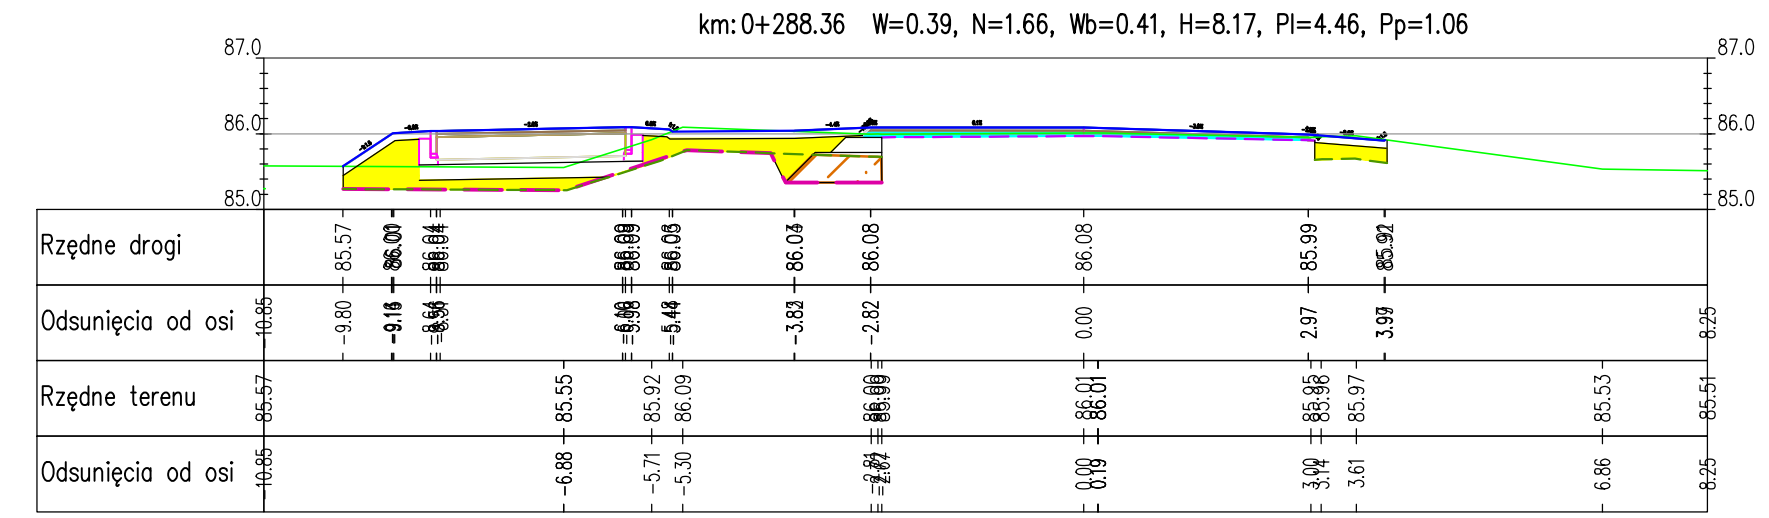

- Legenda:
- W - wykop [m]
 - N - nasyp [m]
 - H - humus do usunięcia [m]
 - Pl - plantowanie strona lewa [m]
 - Pp - plantowanie strona prawa [m]
 - Wb - warstwa wyrównowcza [m]
- Legend:
- nasyp
 - wykop
 - humus do usunięcia
 - istniejący teren
 - projektowany przekrój
 - frezowanie

PRACOWNIA PROJEKTOWA "E.L.B.I"

75-800 KOSZALIN, UL. 1-go MAJA 12/20

Temat opracowania:

Wielobranżowa dokumentacja projektowa dla rozbudowy drogi gminnej 21039C Janowo-Owidz

Investor:

Gmina Suragard Gdański, ul. Sikorskiego 9, 73-200 Suragard Gdański

Branda:

Drogowa

Stanowisko:

Tytuł rysunku:

PRZKROJE POPRZECZNE

Projektant:

mgr inż. Adam Biliński

Skala:

1:100

Opis:

mgr inż. Błażej Pacholuk

Data:

10.2014r.

Sprawił:

mgr inż. Angelika Elus-Biniż

Nrys:

7.2

ARKUSZ NR 21/8

RYSUNEK NR