
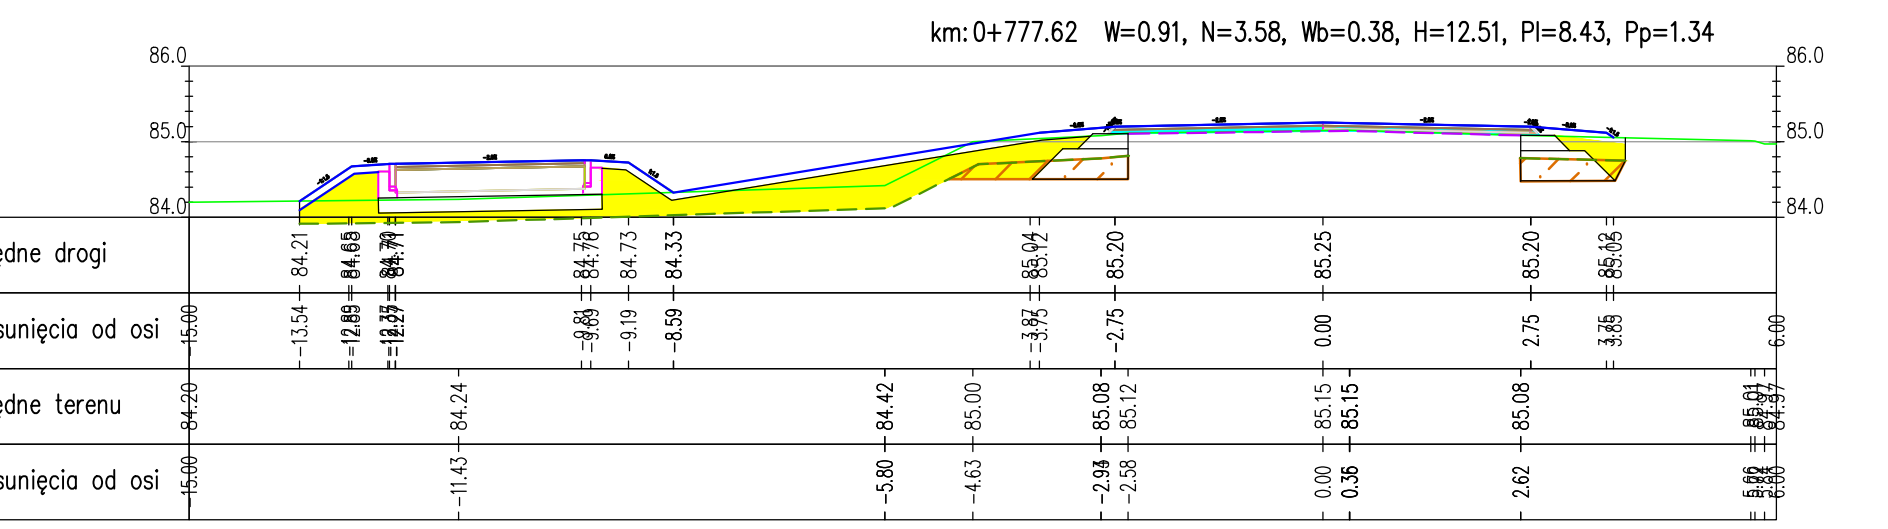
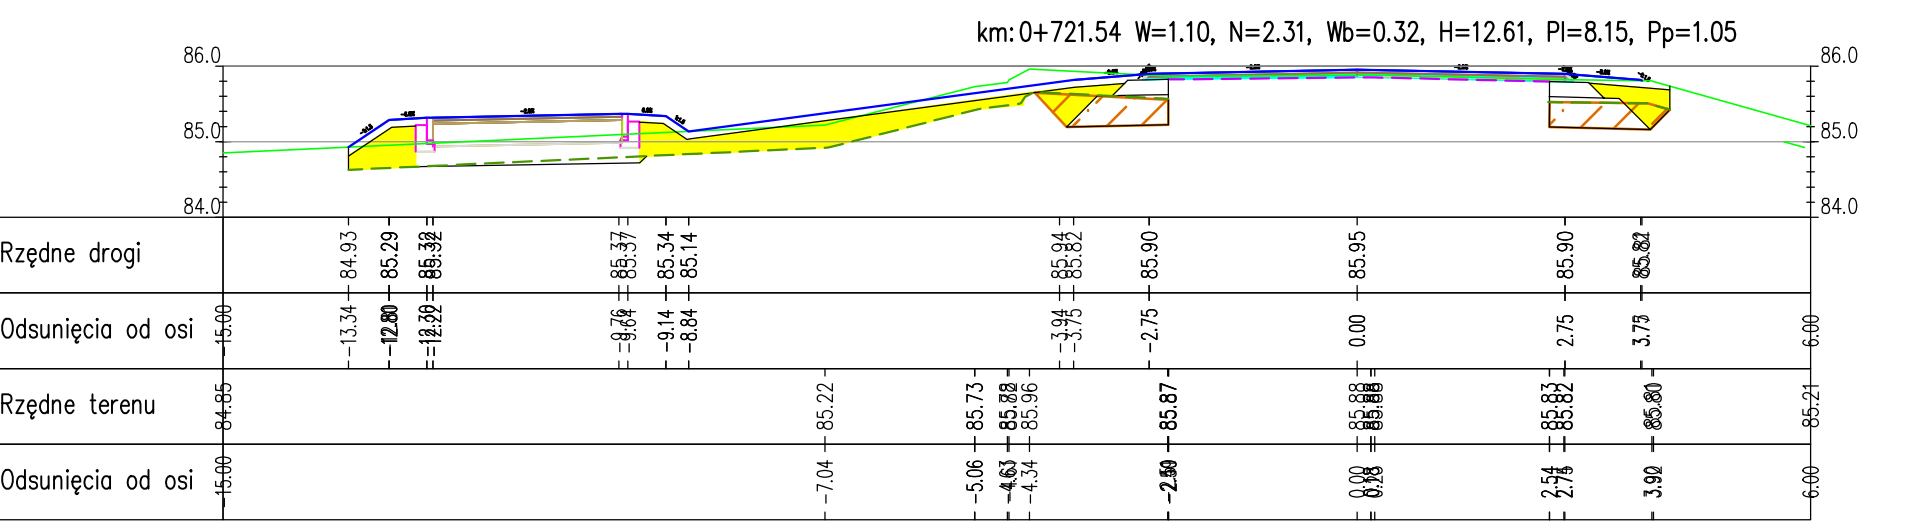
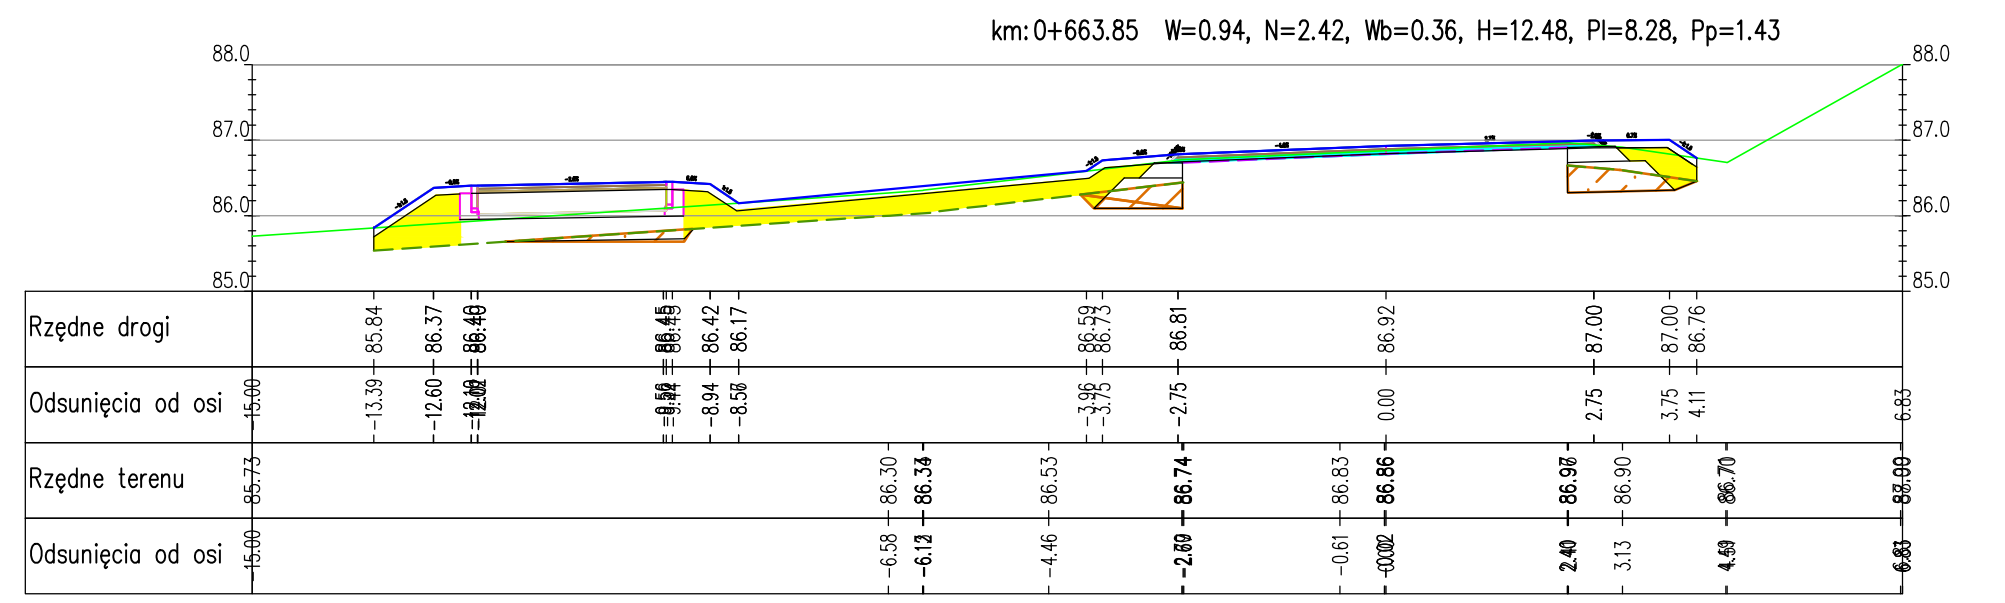
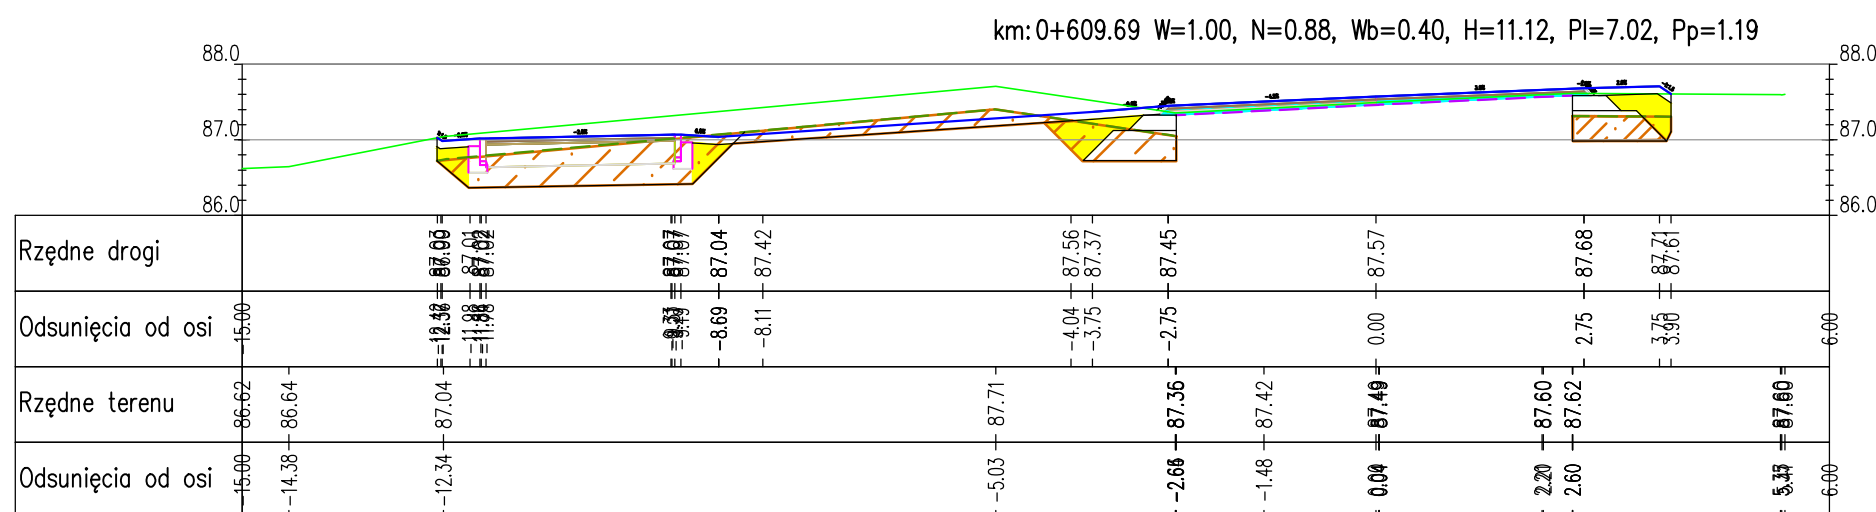
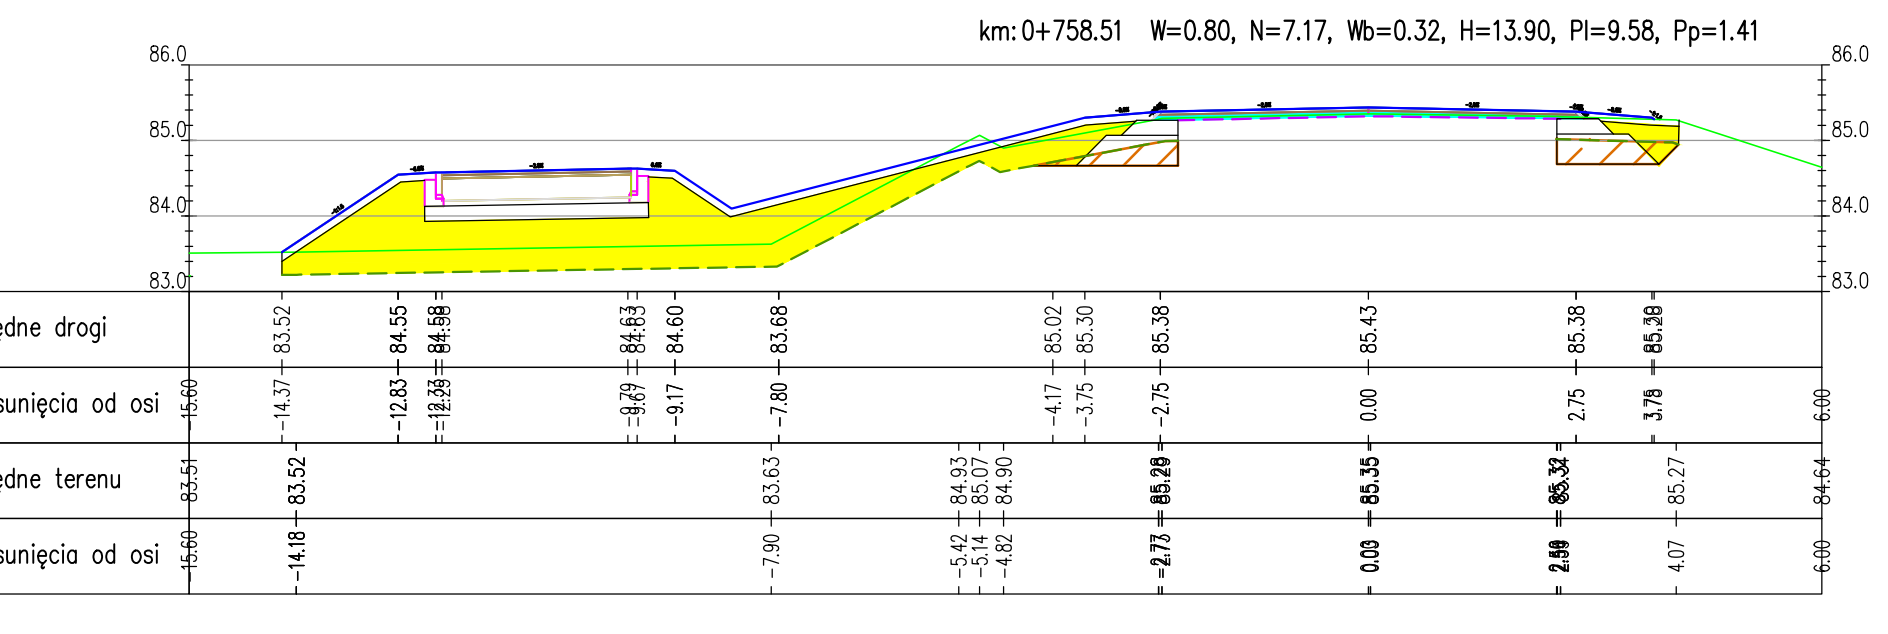
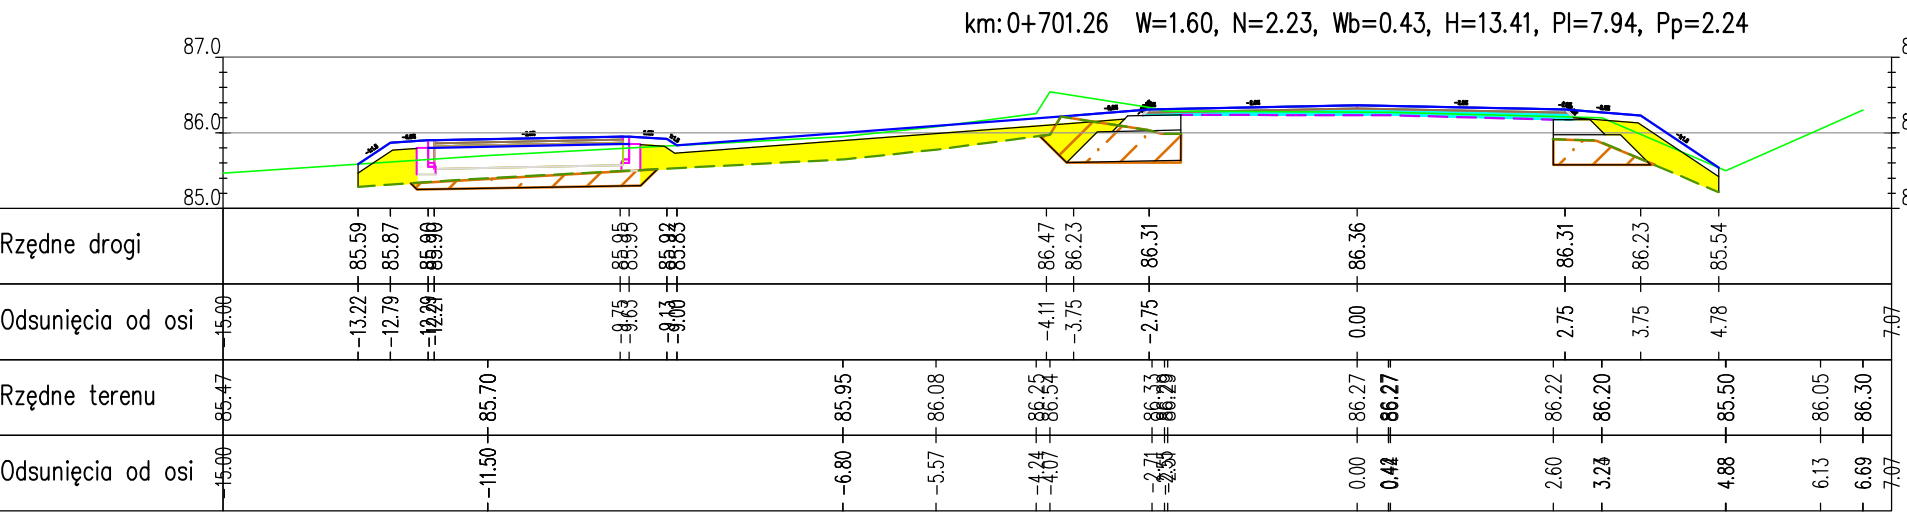
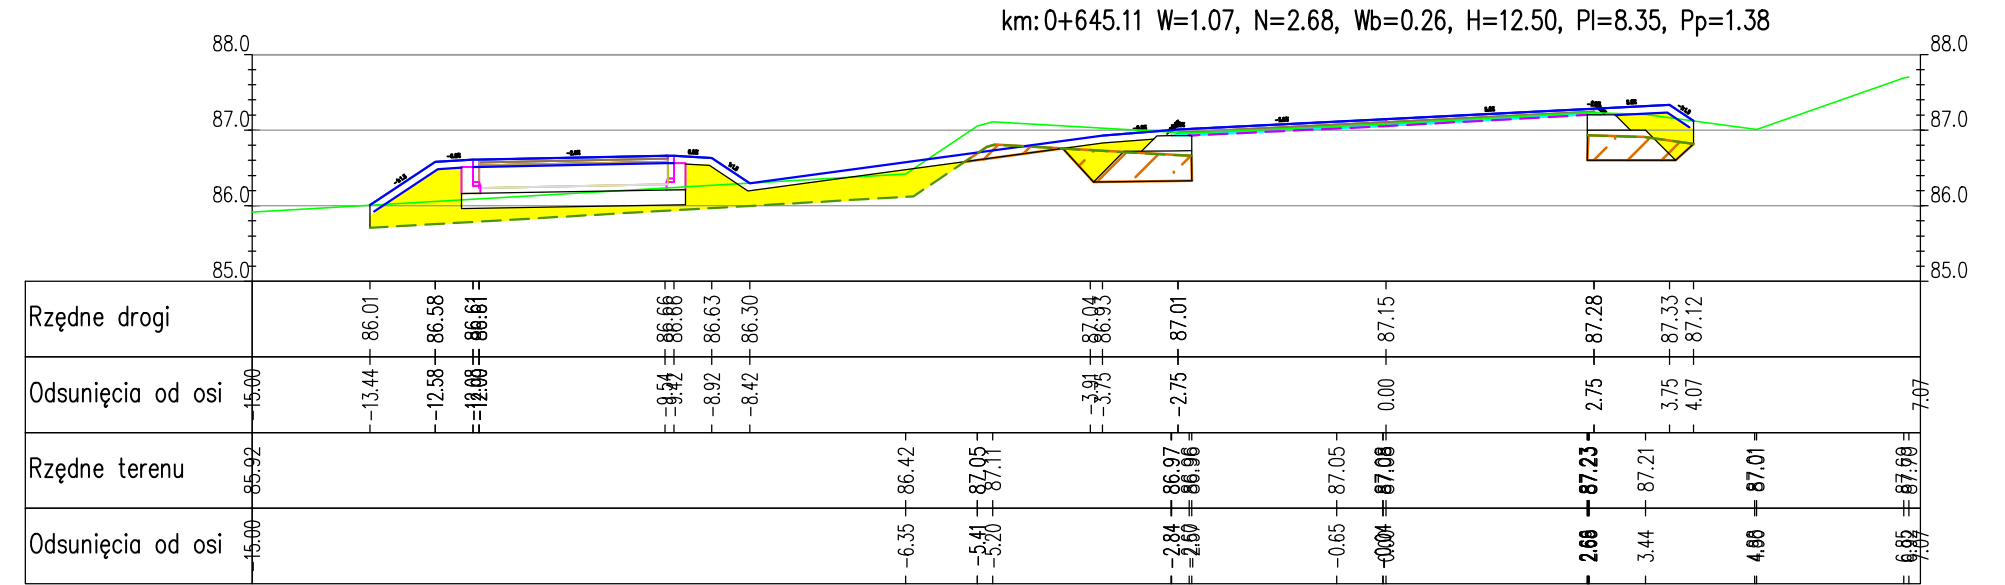
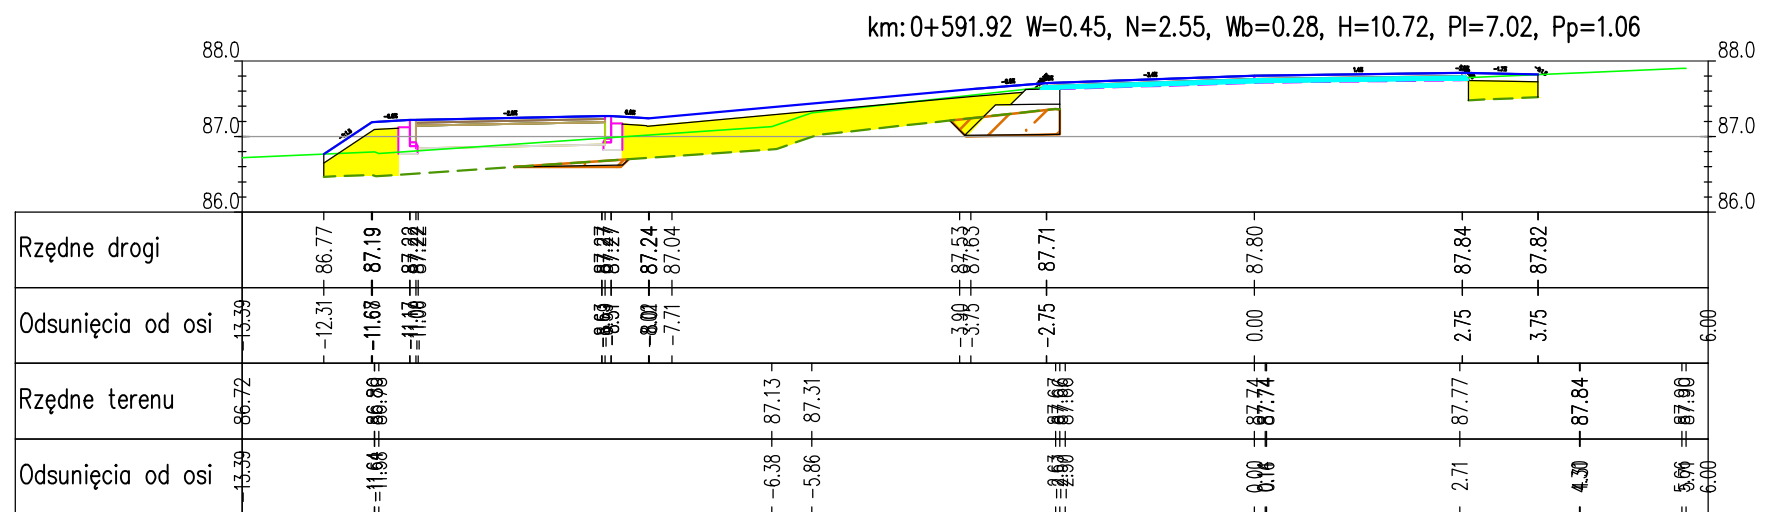
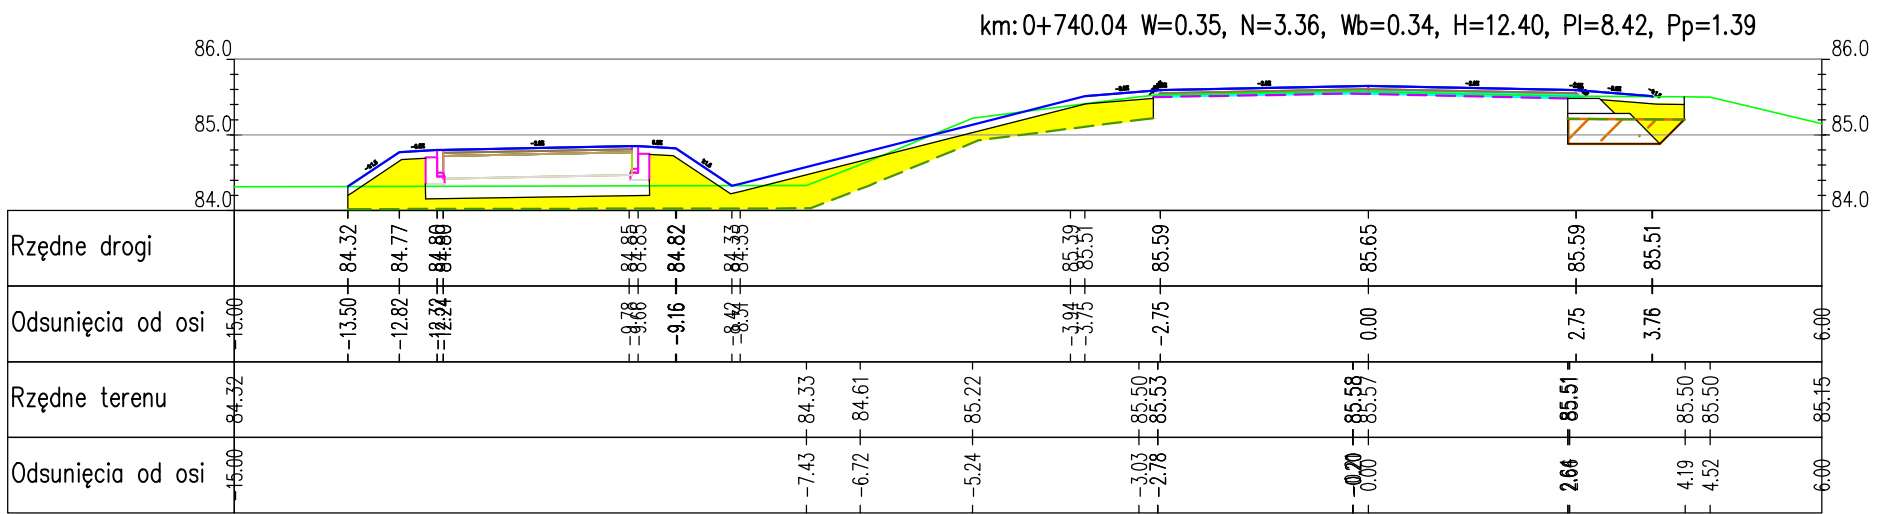
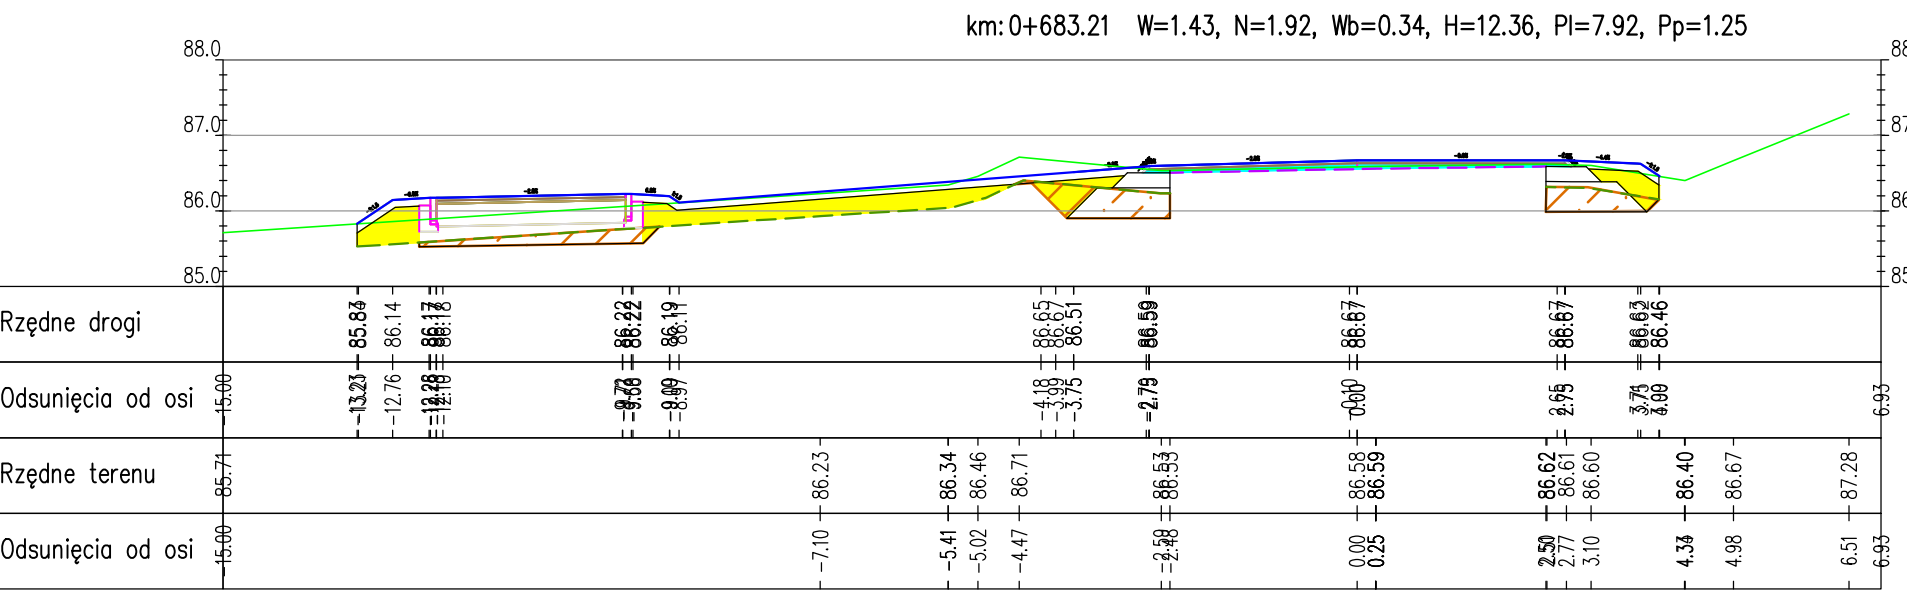
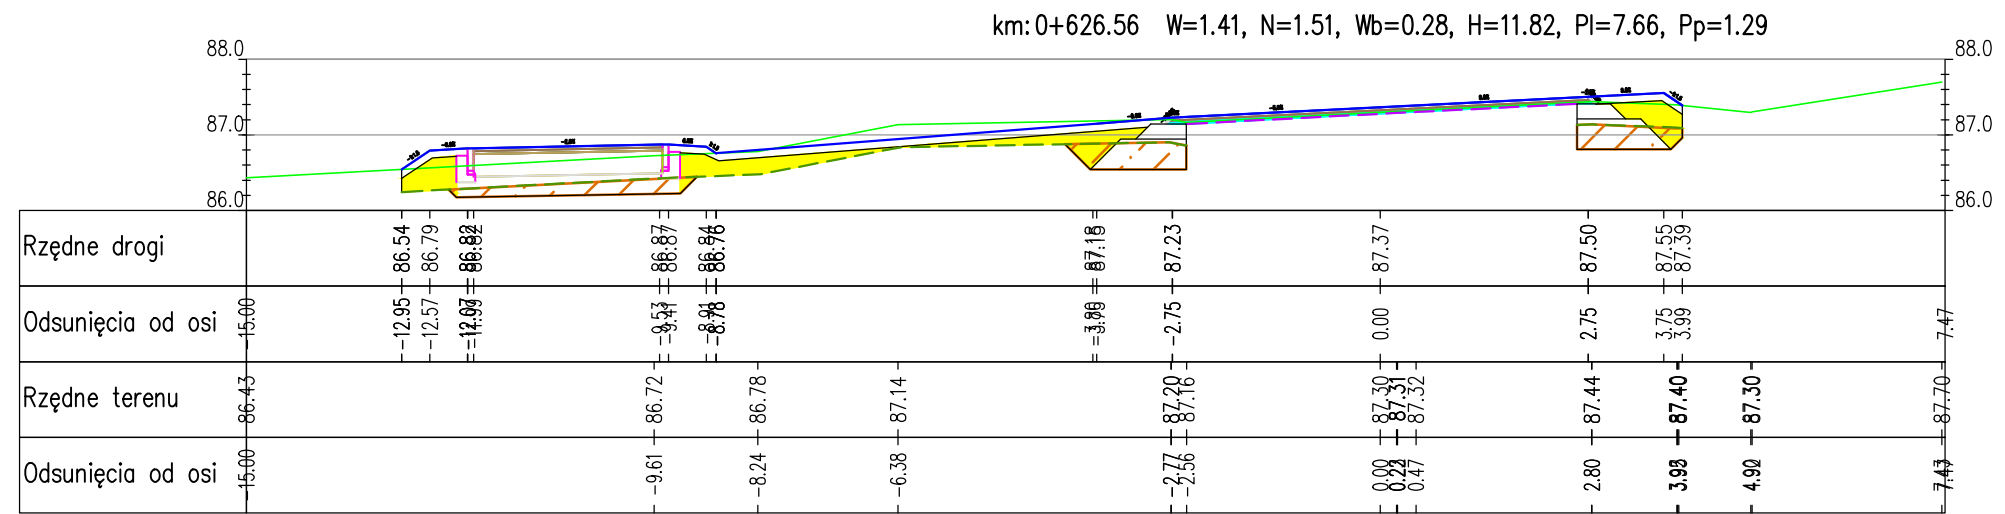


PRZKROJE POPRZECZNE ODC A-B
skala 1:100

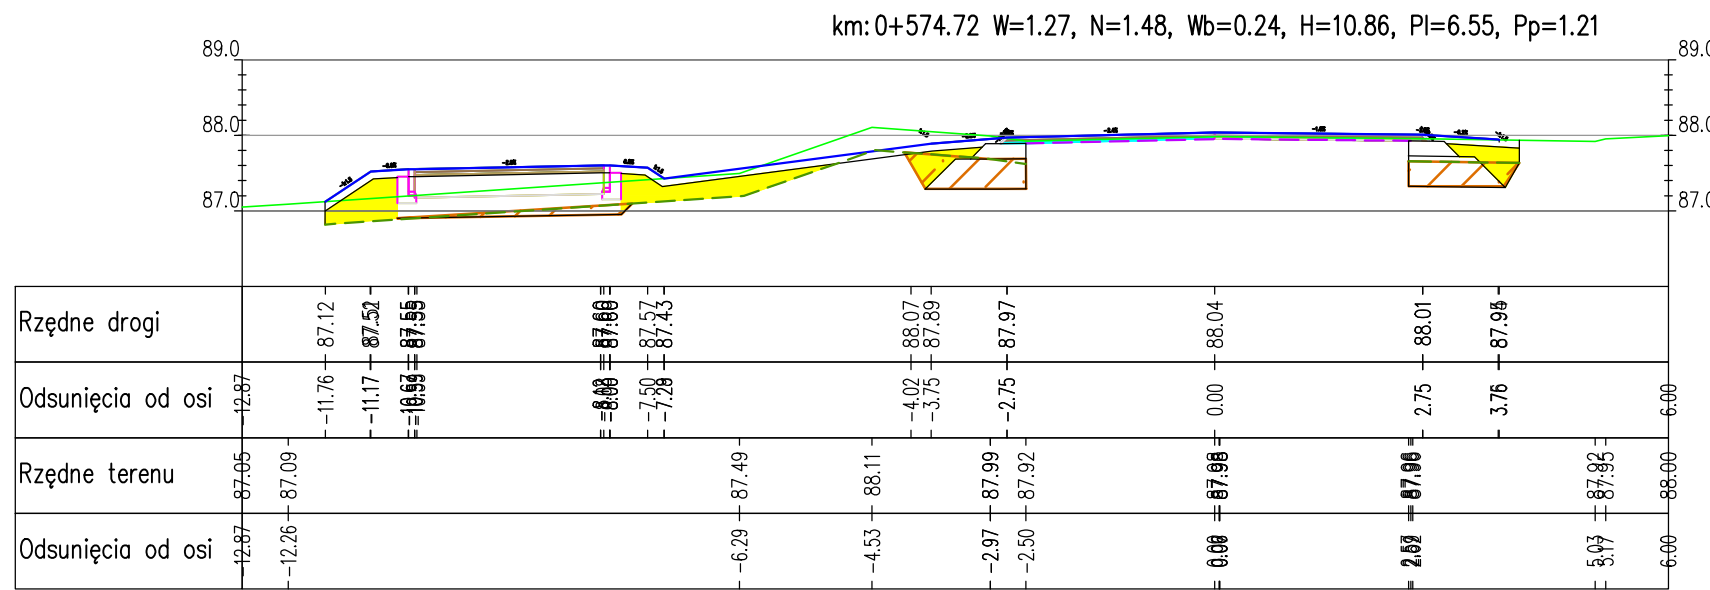

- Legenda:
- W - wykop [m]
 - N - nasyp [m]
 - H - humus do usunięcia [m]
 - PI - plantowanie strona lewa [m]
 - Pp - plantowanie strona prawa [m]
 - Wb - warstwa wyrównawcza [m]
 - nasyp
 - wykop
 - humus do usunięcia
 - istniejący teren
 - projektowany przekrój
 - frezowanie

	PRACOWNIA PROJEKTOWA "E.L.B.I."		75-800 KOSZALIN, UL. 1-go MAJA 12/20	
	Temat opracowania:		Wielobranżowa dokumentacja projektowa dla rozbudowy drogi gminnej 21039C „Janowo-Owicz"	
	Inwestor:		Gmina Starogard Gdański, ul. Sikorskiego 9, 73-200 Starogard Gdański	
	Brańca:		Drogowa PRZKROJE POPRZECZNE	
Stanowisko:		Tytuł i nazwisko:		Skala: 1:100
Projektował:		Imię i nazwisko: mgr inż. Adam Biniński		
Opracował:		mgr inż. Błażej Pacholęk		Data: 10.2014r.
Sprawdził:		mgr inż. Angelika Elus-Binińcyk		
				Nr rys. 7.3
				ARKUSZ NR 3/8
				RYSUNEK NR 7