

Legenda:

- W – wykop [m²]
- N – nasyp [m²]
- H – humus do usunięcia [m]
- Pp – plantowanie strona lewa [m]
- Pp – plantowanie strona prawa [m]
- Wb – warstwa wyrównawcza [m²]

 – nasyp




 – wykop

 – humus do usunięcia

 – istniejący teren

 – projektowany przekrój

 – frezowanie

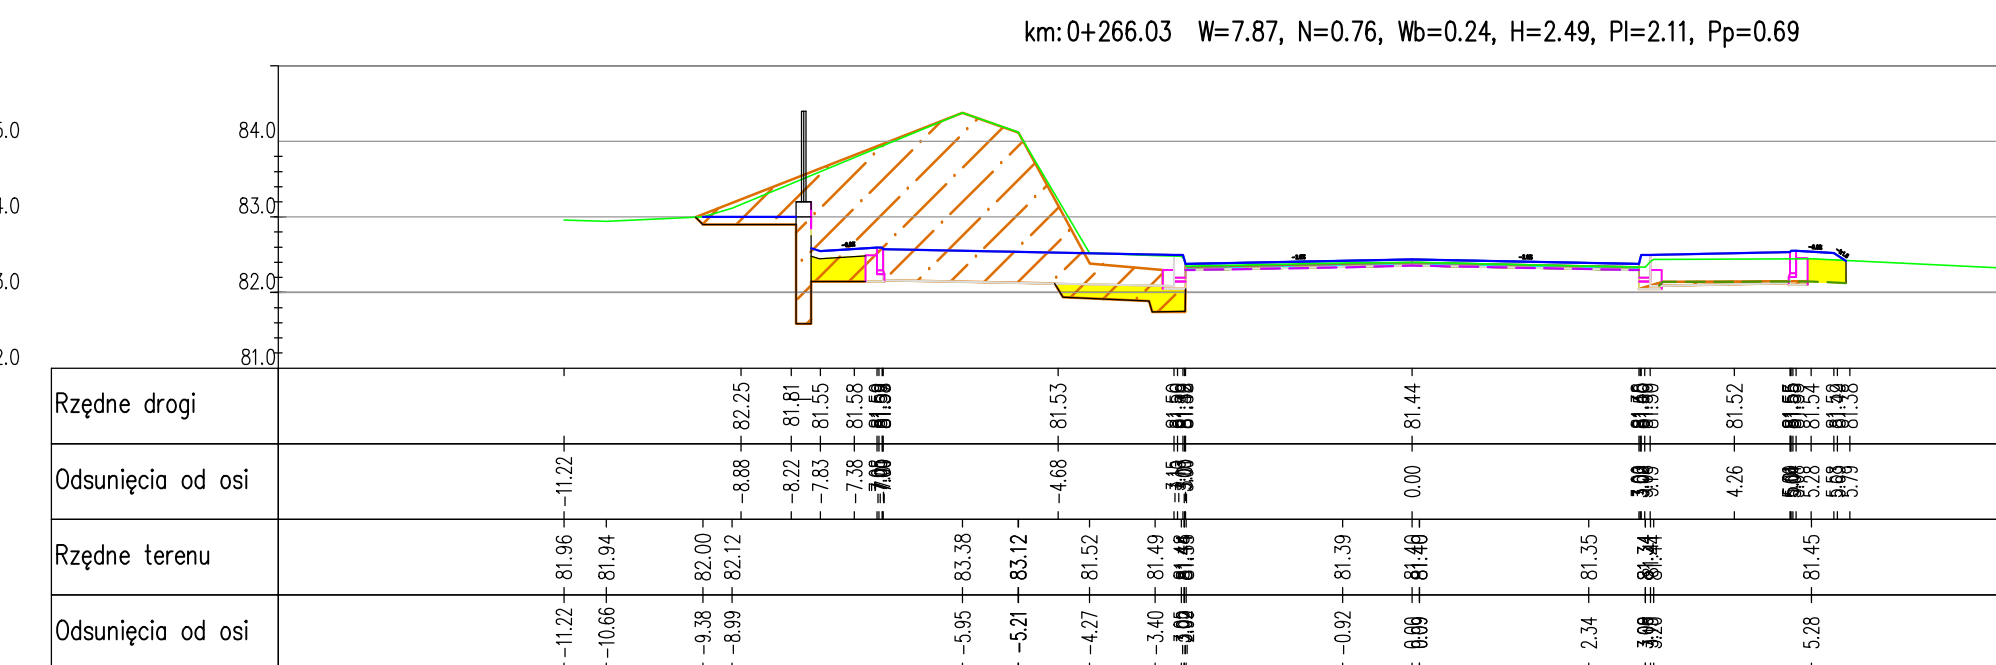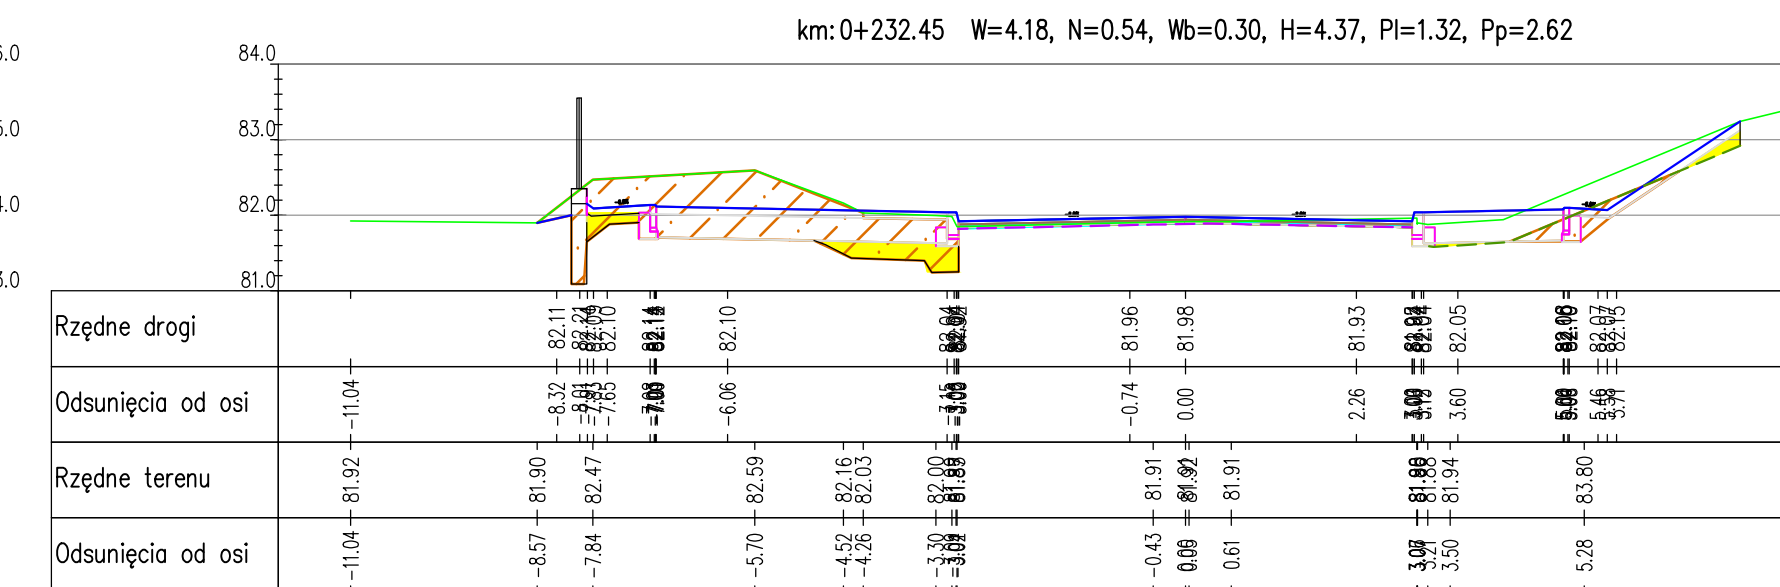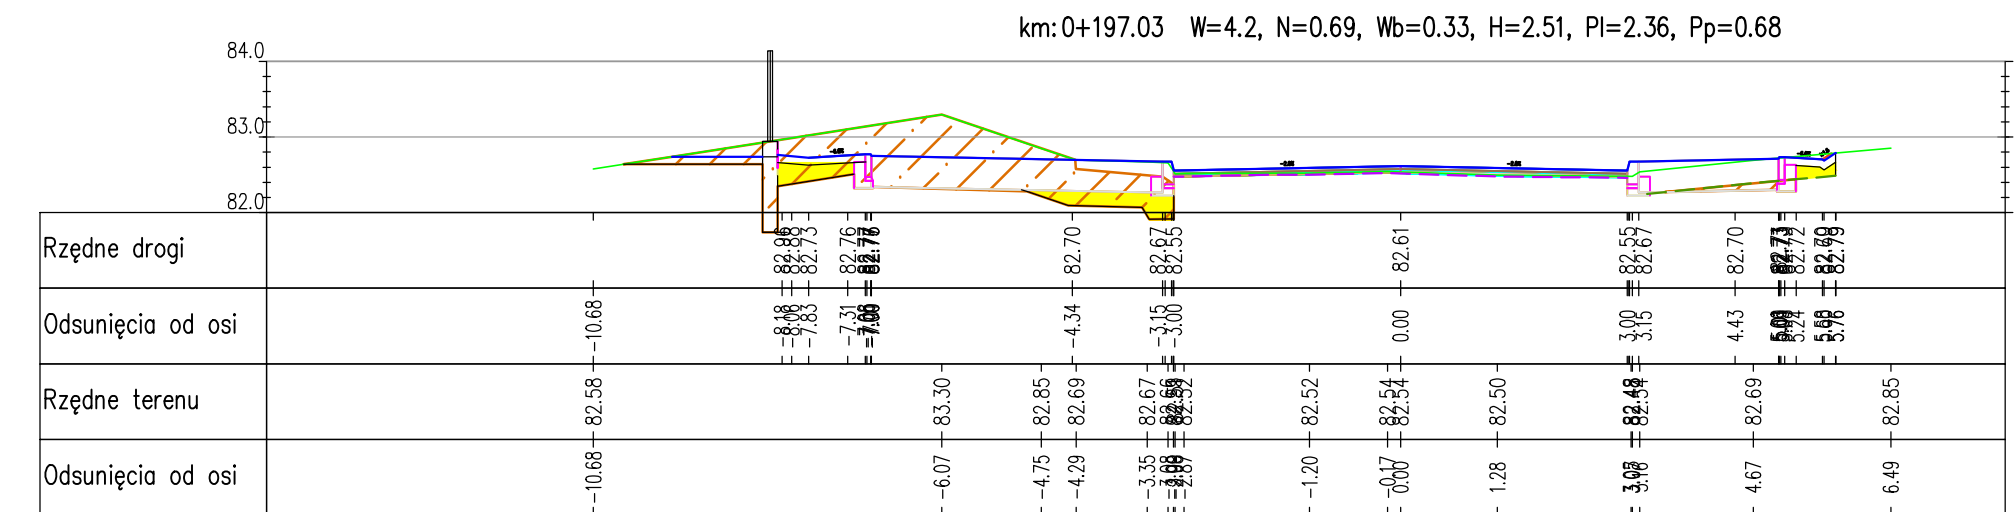

 PRACOWNIA PROJEKTOWA "E.L.B.I." 75-800 KOŚZALIN, UL. 1-go MAJA 12/20	Temat opracowania:		<i>Wielobrazowa dokumentacja projektowa dla rozchodowy drogi gminnej 213039G, Janowice-Owinitz"</i>		Investor:		Gmina Starogard Gdański, ul. Sikorskiego 9, 73-200 Starogard Gdański	
	Pracownia Projektowa				Branża:		Drogowa	
			Typy rysunków:		PRZEMKROJE POPRZECZNE			
	Stanowisko:		inż i techniki:		Nr opracowań:		Skala: 1:100	
	Projektował:		mgr inż. Adam Bilińczak		ZAP/0653/POOD/06		Data: 10.2014r.	
Opracował:		mgr inż. Blaziej Pacholek		ZAP/0653/POOD/06		Nr rys.		
Wybrał:		mgr inż. Angelika Elus-Bilińczak		ZAP/0653/POOD/06		7/5		
RYSUNEK NR 7								
						ARKUSZ NR 5/8		