
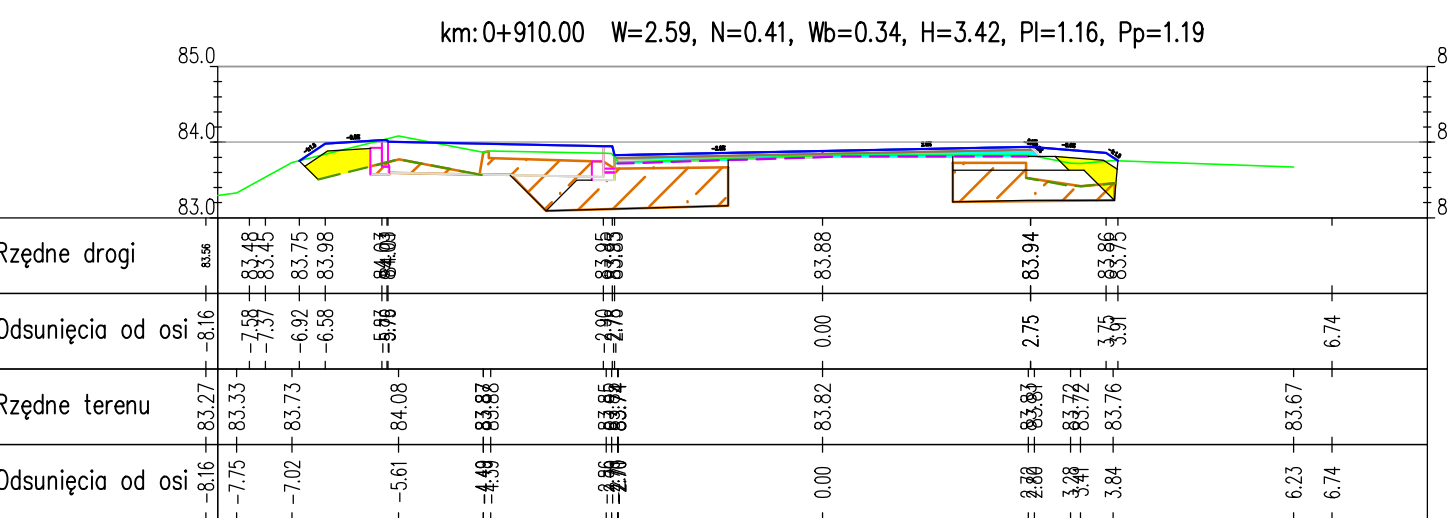
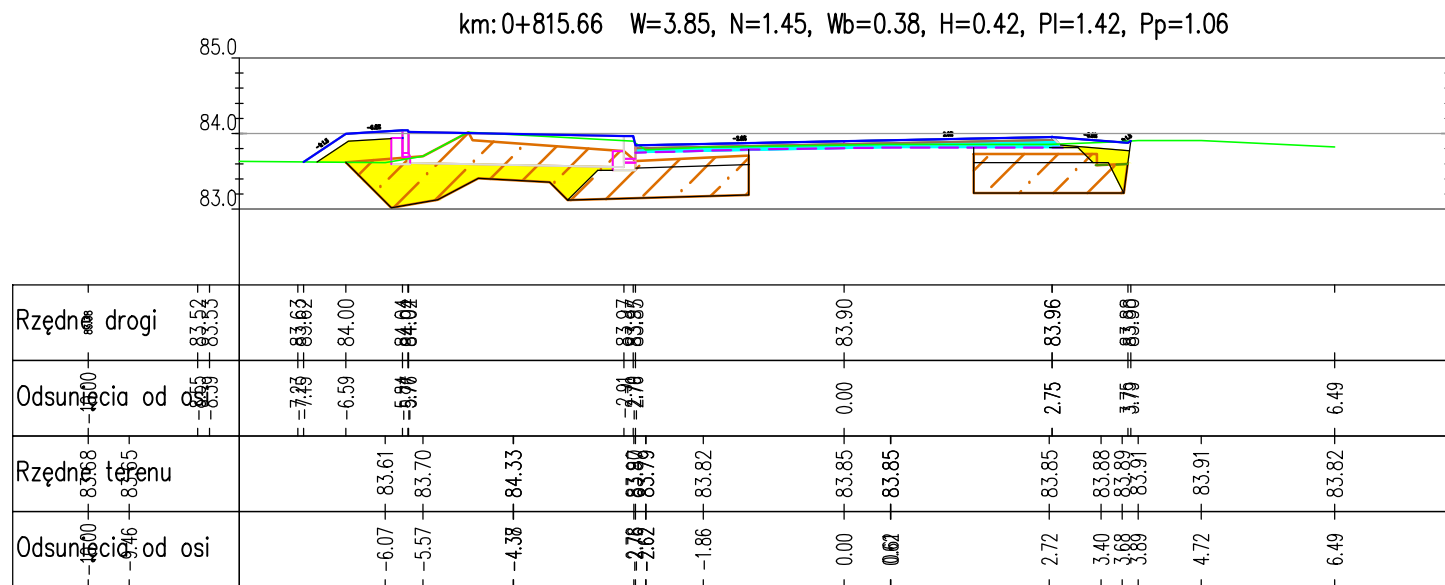
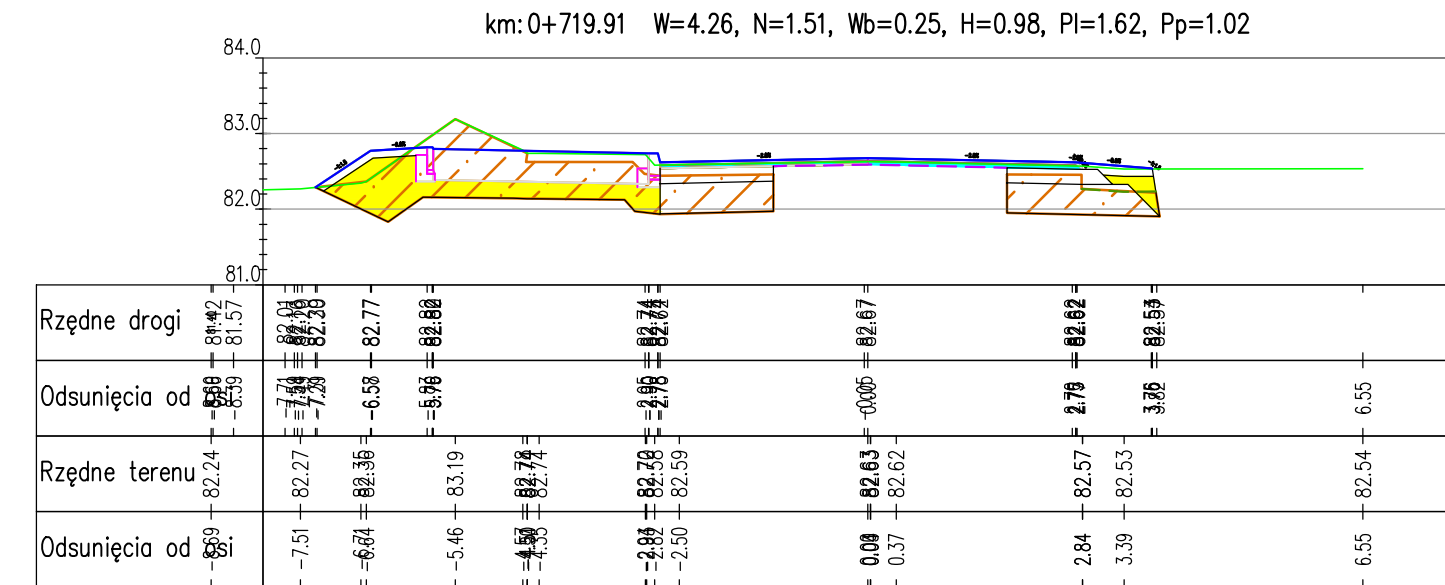
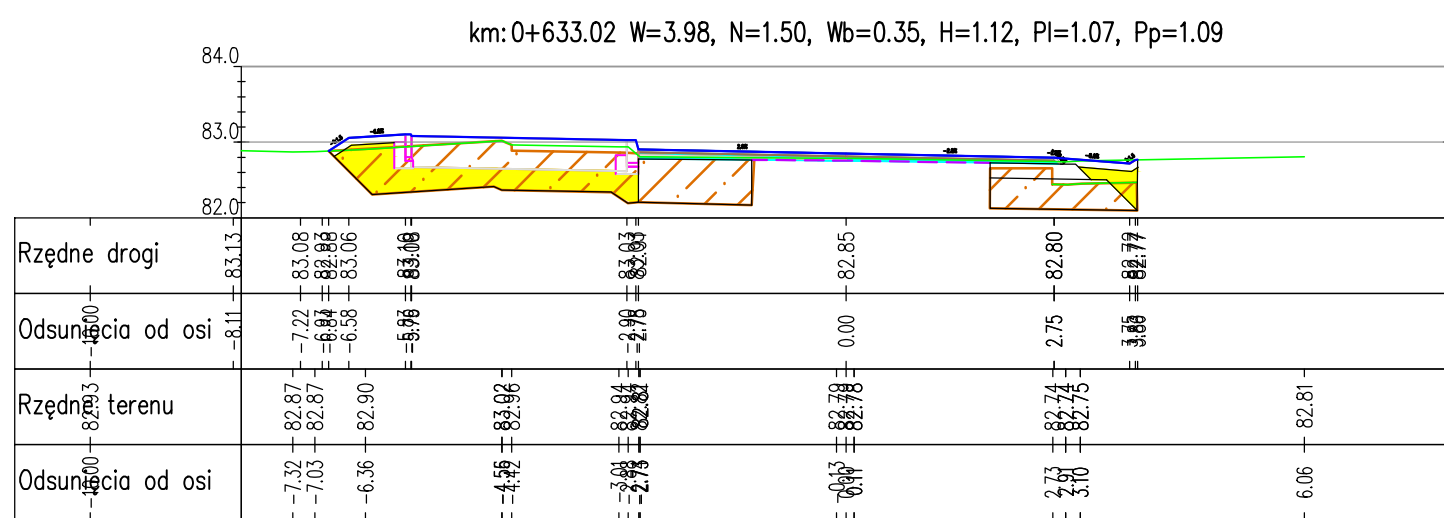
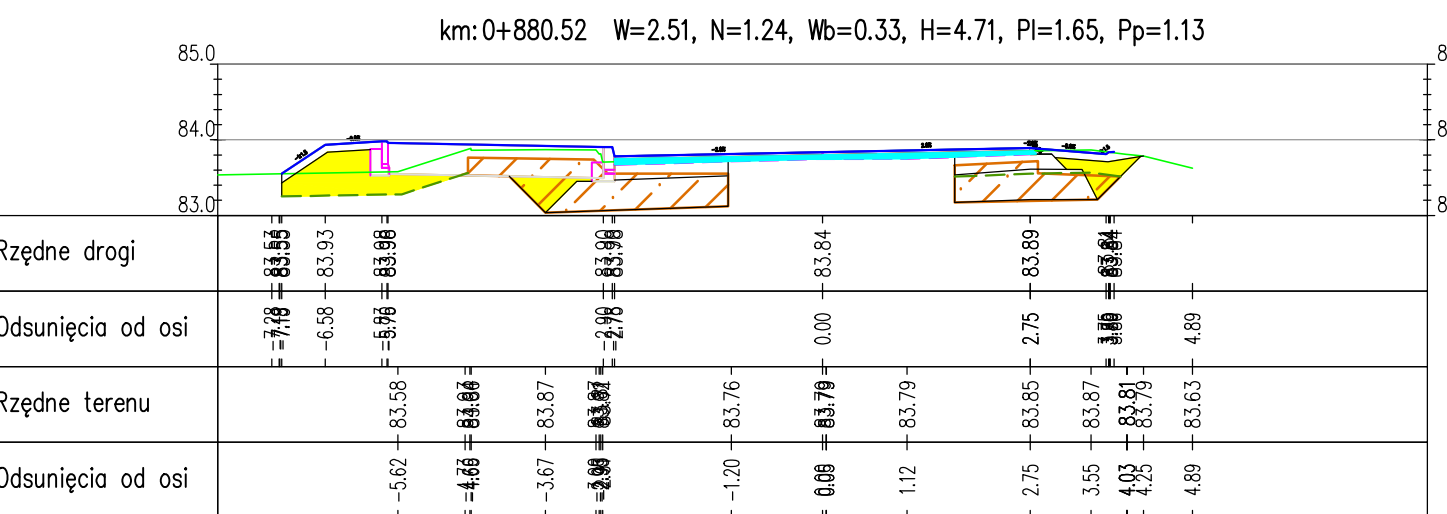
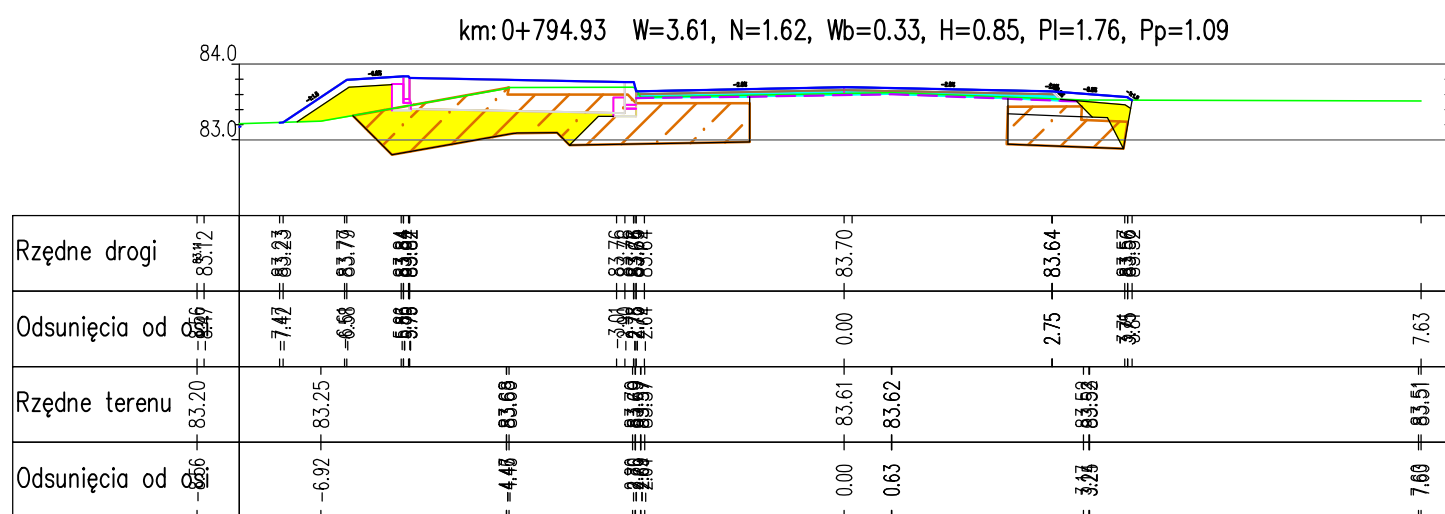
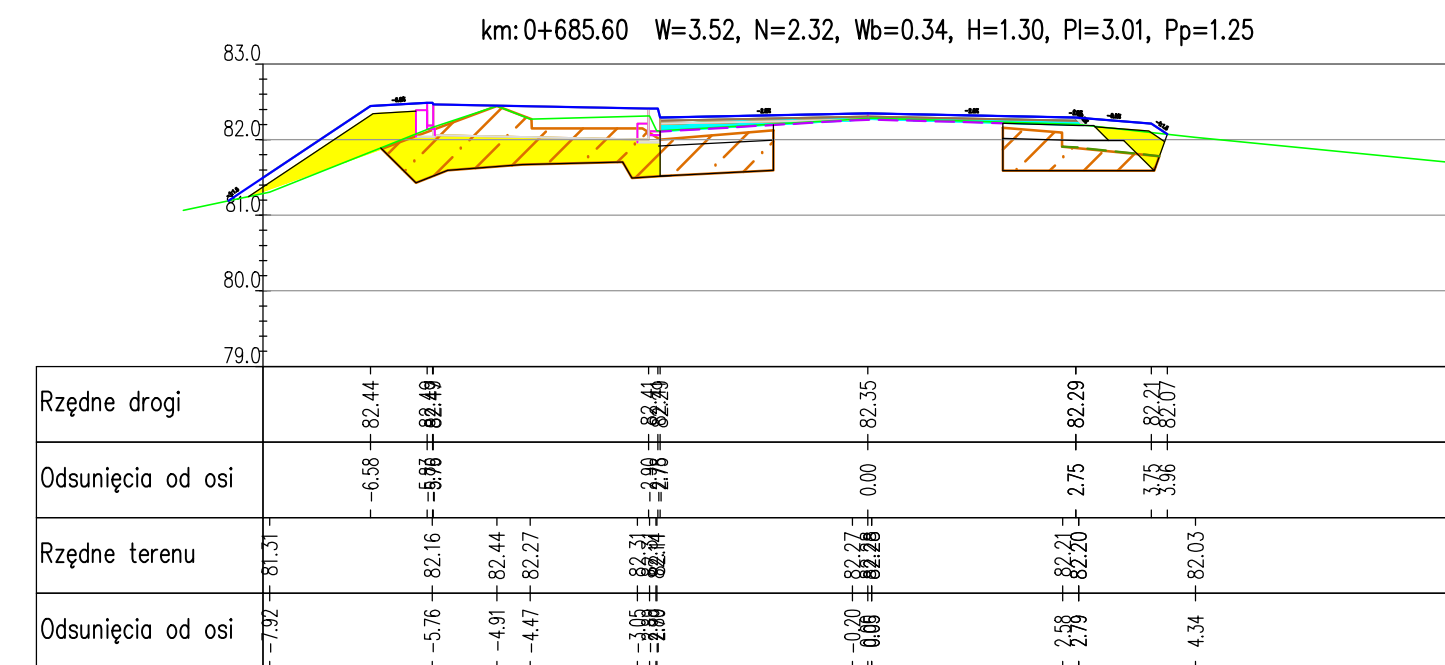
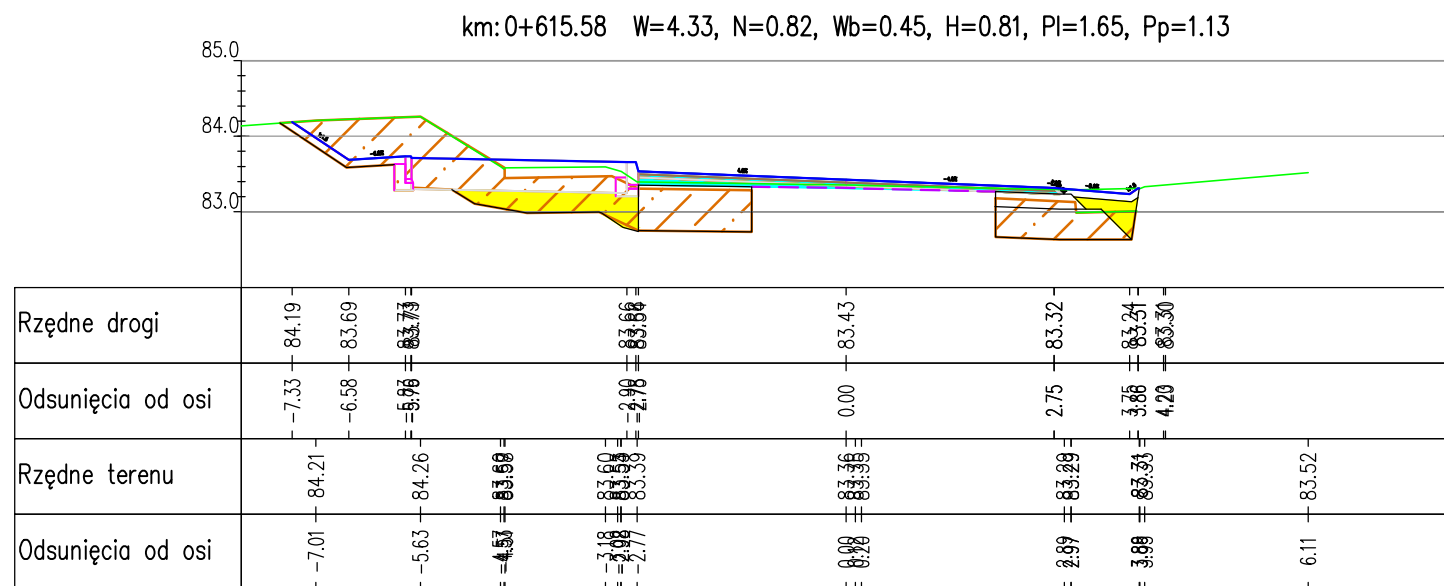
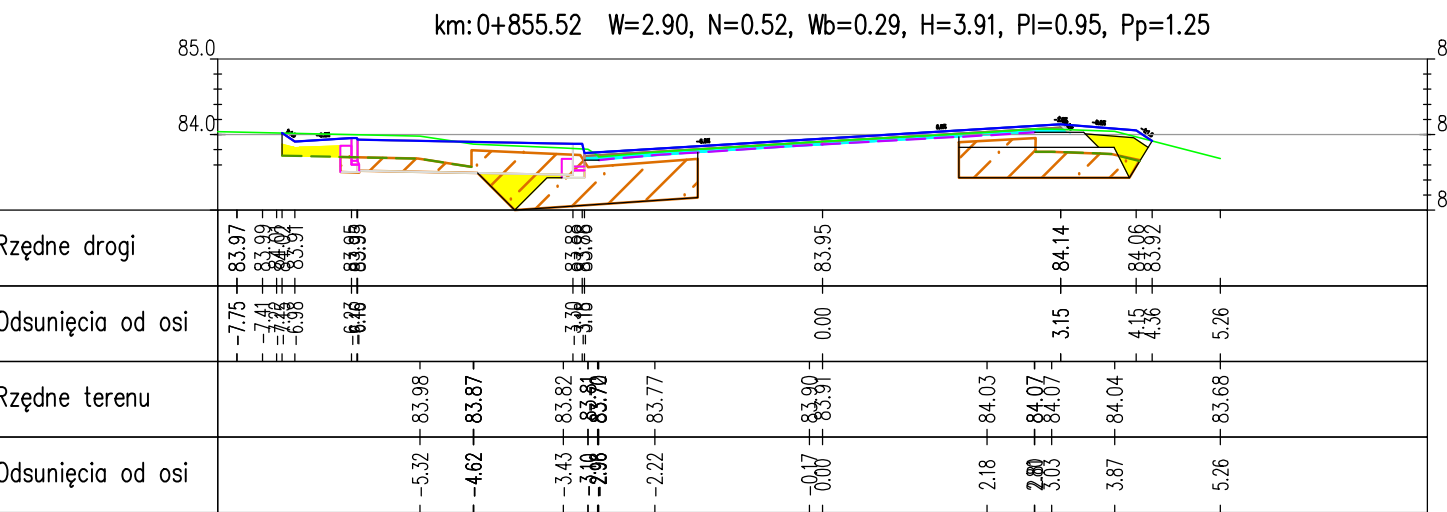
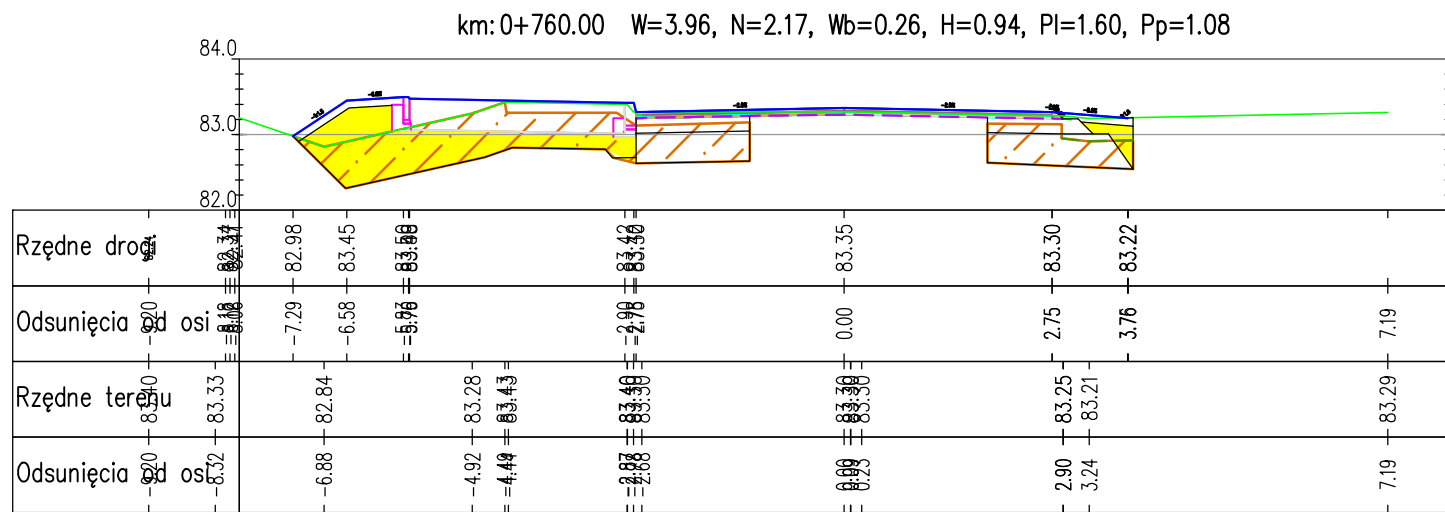
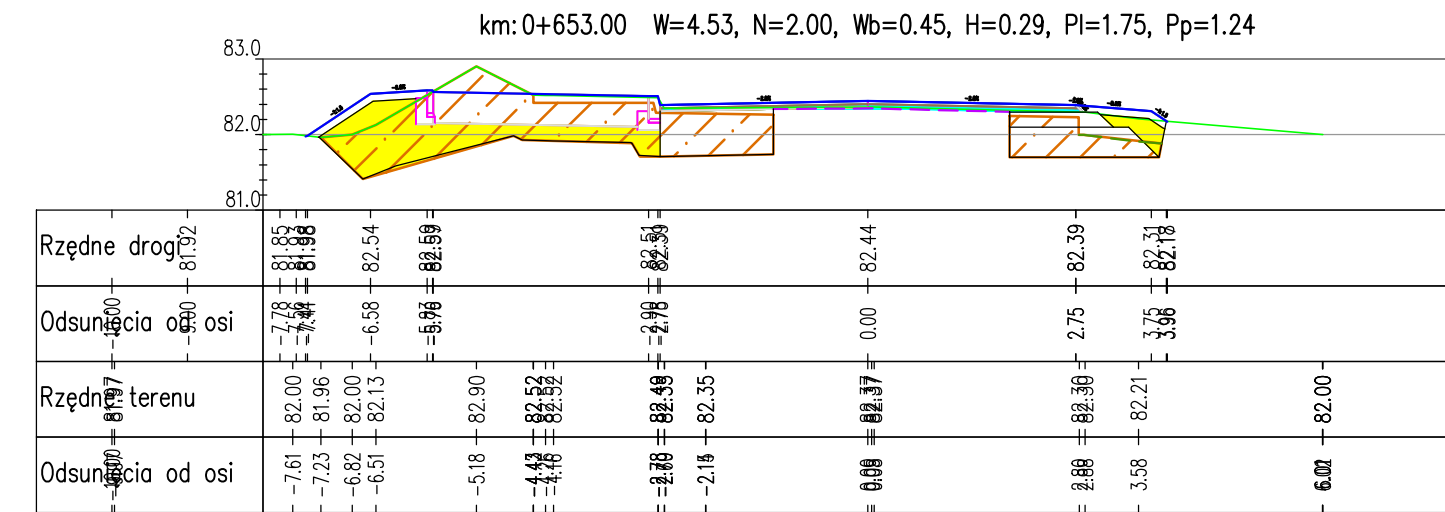


PRZEKROJE POPRZECZNE ODC C-D
skala 1:100

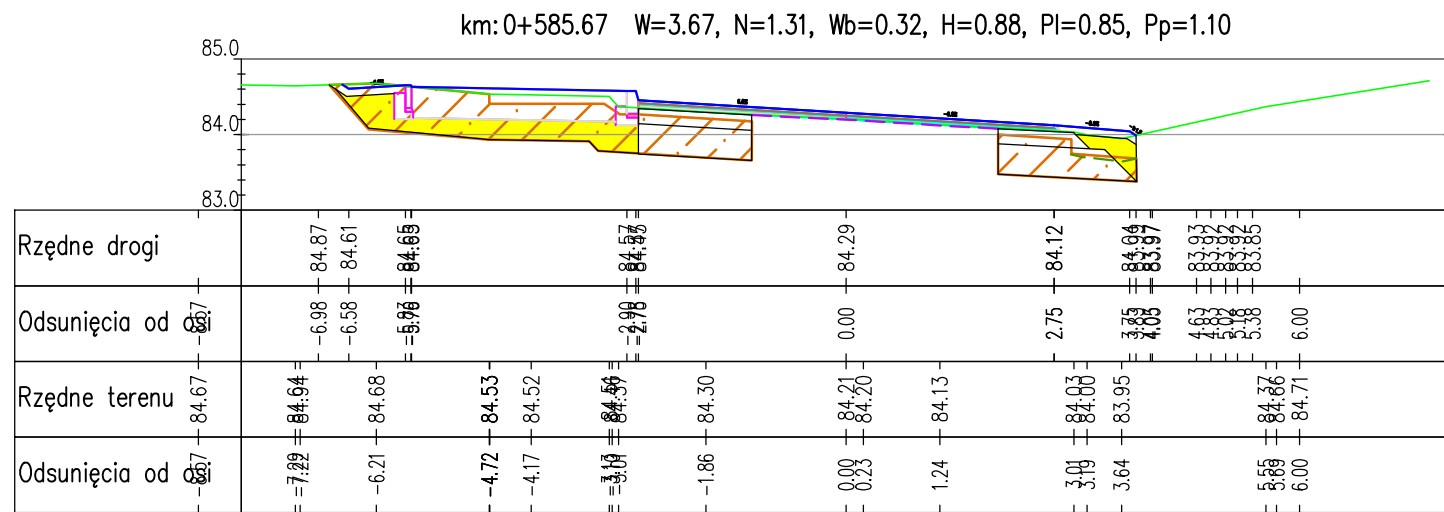

- Legenda:
- W - wykop [m]
 - N - nasyp [m]
 - H - humus do usunięcia [m]
 - Pl - plantowanie strona lewa [m]
 - Pp - plantowanie strona prawa [m]
 - Wb - warstwa wyrównoważąca [m]
- nasyp
— wykop
--- humus do usunięcia
— istniejący teren
— projektowany przekrój
— frezowanie

PRACOWNIA PROJEKTOWA "E.L.B.I."		75-800 KOSZALIN, UL. 1-go MAJA 12/20	
Temat opracowania:		Wielobranżowa dokumentacja projektowa dla rozbudowy drogi gminnej 21039C Janowo-Owidz"	
Inwestor:		Gmina Starogard Gdański, ul. Sikorskiego 9, 73-200 Starogard Gdański	
Braźnik:		PRZEKROJE POPRZECZNE	
Stanowisko:		Nr opracowania:	Podpis:
Projektant:		Skala: 1:100	
Opracował:		Data: 10.2014r.	
Sprawdził:		Nr rys. 7.7	
Tytuł rysunku:		ARKUSZ NR 7/8	
Temat opracowania:		RYSUNEK NR 7	