

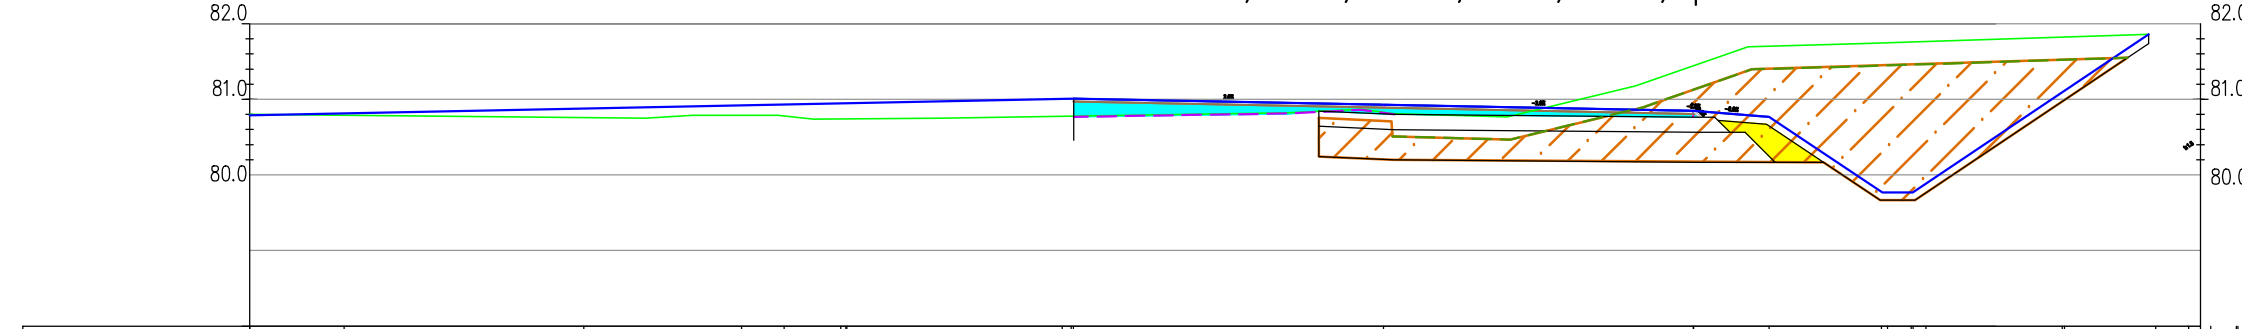


skala 1:100

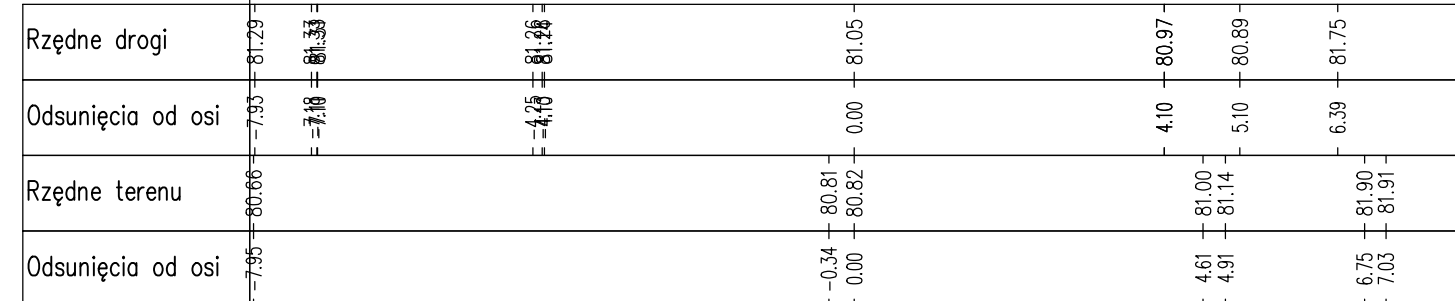

-  - nasyp
-  - wykop
-  - humus do usunięcia
-  - istniejący teren
-  - projektowany przekrój
-  - frezowanie

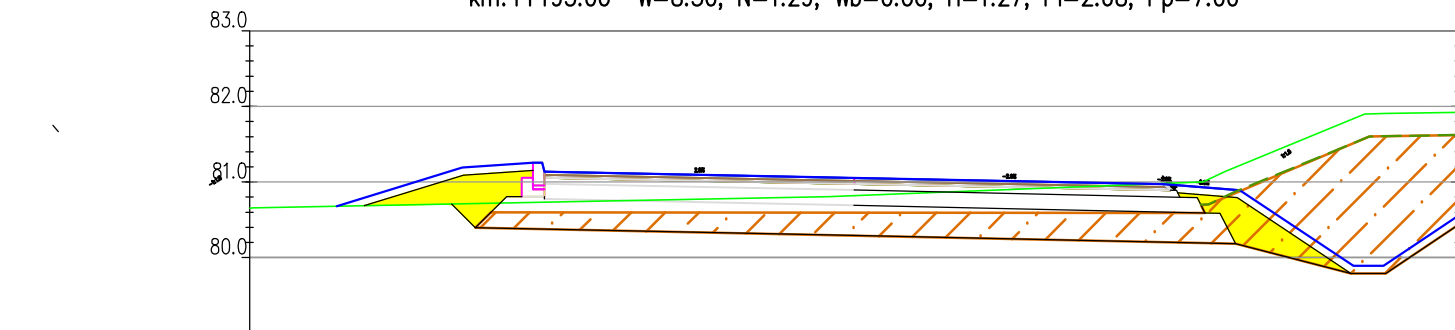

Inwestor:	Gmina Starogard Gdański, ul. Sikorskiego 9, 73-200 Starogard			
Beneficjariusz:	Drogowa			
Stawienie:	inż i techniki:		Prace:	PRZEMOCNO POPRZECZNE
Projektant:	mgr inż. Adam Biłczyński		Pracownicy:	
Dopracował:	mgr inż. Błażej Paschotek		Pracownicy:	ZAP/00/55/POOD/06
Dopracował:	mgr inż. Angelika Elus-Biłczyńska		Pracownicy:	ZAP/00/56/POOD/06
Podpis:			Podpis:	