


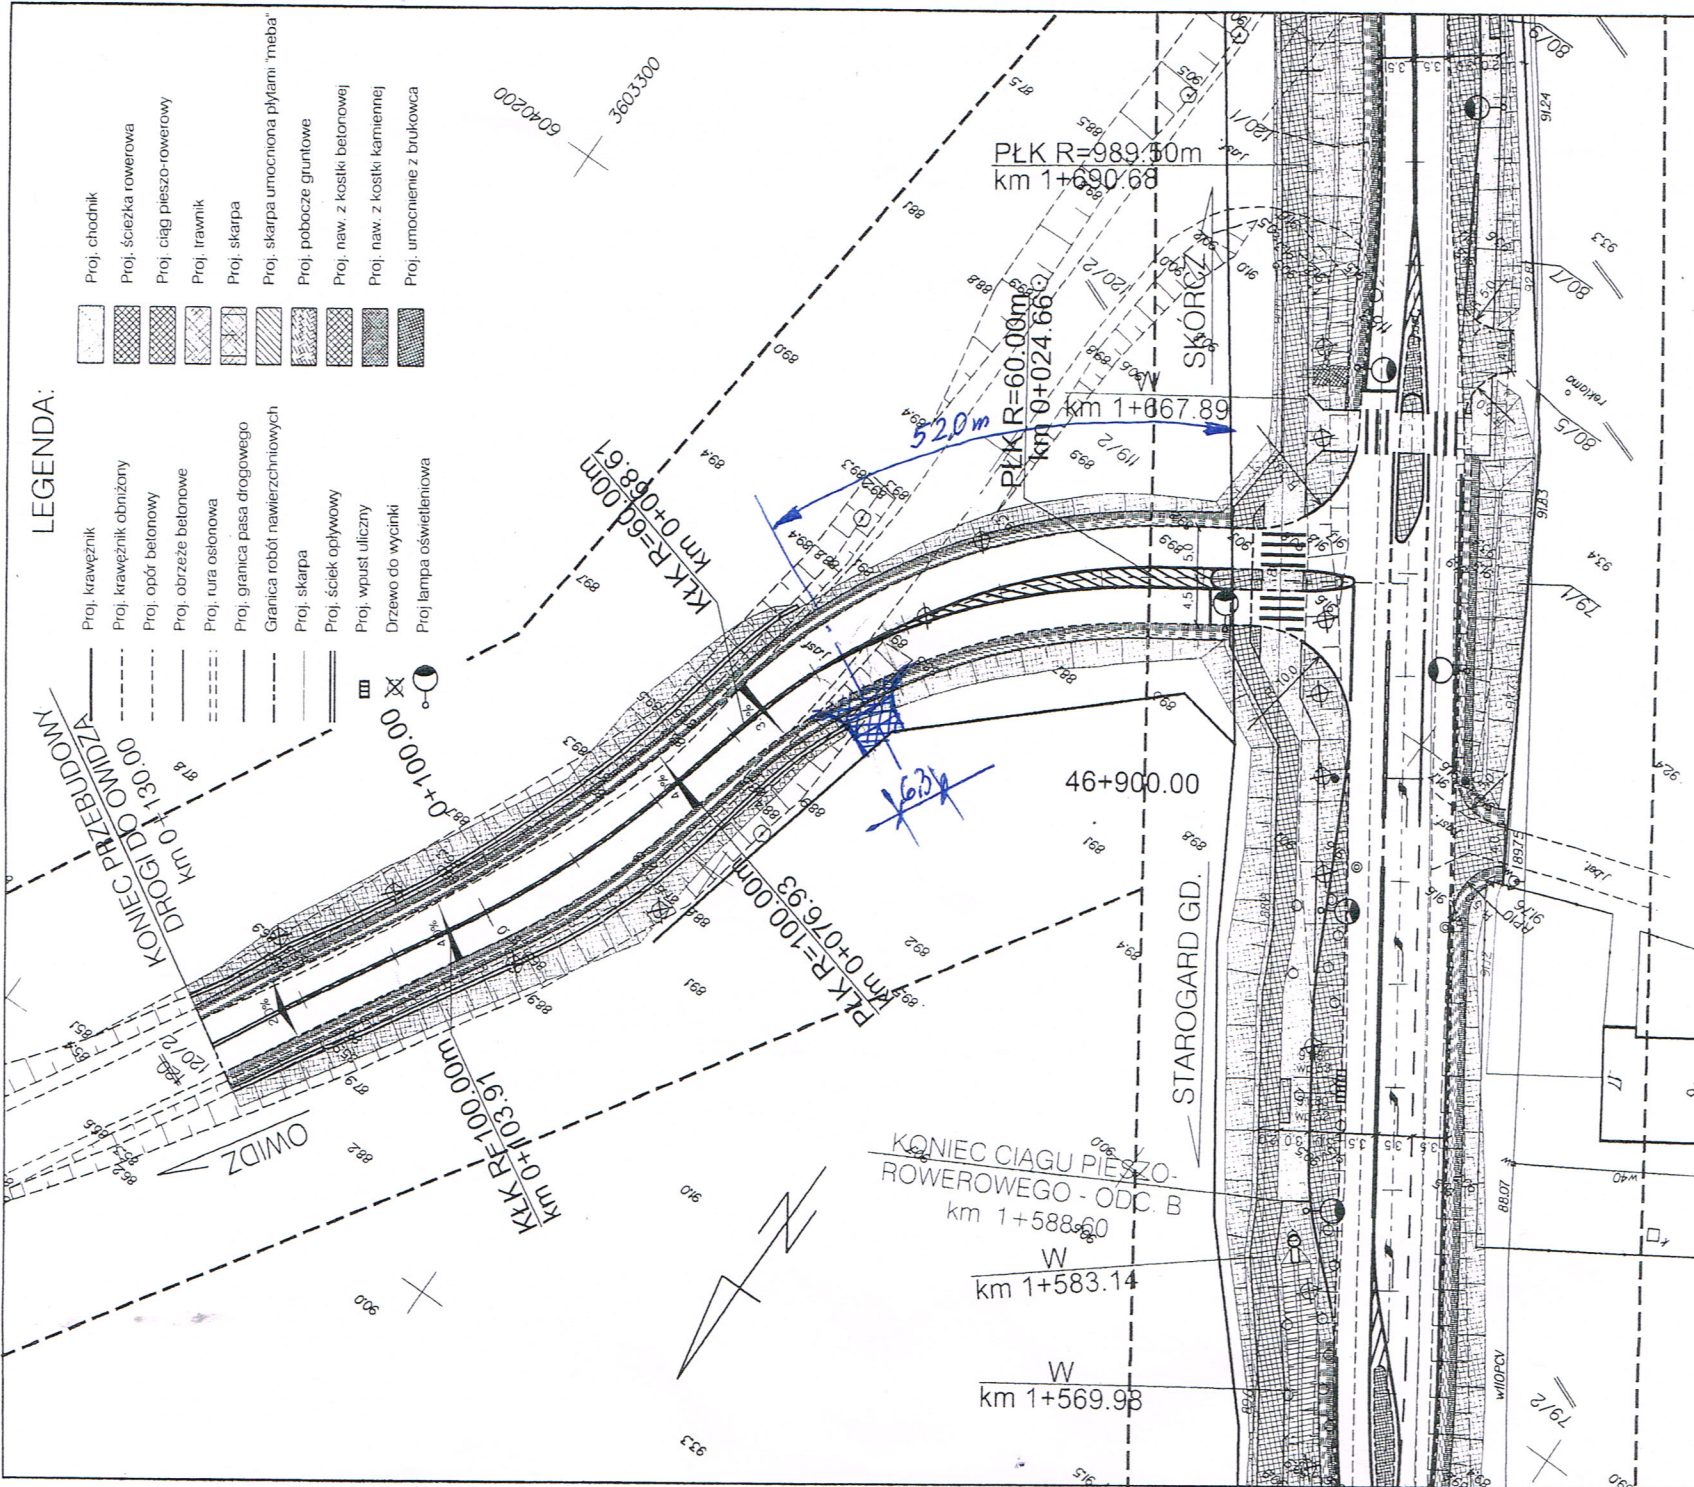

|             |   |                              |                              |
|-------------|---|------------------------------|------------------------------|
| Projektant  | mgr inż. Mateusz Jędrski   | mgr inż. B. Krawan-Michańska | mgr inż. B. Krawan-Michańska |
| Upr. nr     | 97/Gd/2002   | Upr. nr                      | 233/Gd/01                    |
| Objekt      | Przebudowa drogi wojewódzkiej nr 222 stanowiącej dojazd do autostrady A-1 na odcinku od km ok. 44 + 730 w m. Starogard Gdański do km ok. 48 + 693 w m. Jabłowo. |                              |                              |
| Stadium     | Projekt wykonawczy   | Branża                       | Drogiowa                     |
| Data oprac. | 2011.11   | Plan sytuacyjny              |                              |
| Skala       | 1:500   |                              |                              |
| MAXPROJEKT  |   |                              | Rys.2.4.1                    |