


Oświetlenie przejazdu kolejowego w m. Owidz

Zakład Elektryczny "ELSTAR"
ul. Juranda ze Spychowa 23/26
83-200 Starogard Gdański

Edytor Piotr Mańkus
Telefon 509 946 965
faks
e-Mail maniek2006@o2.pl

Scena zewnętrzna 1 / Powierzchnie obliczeniowe (zestawienie wyników)

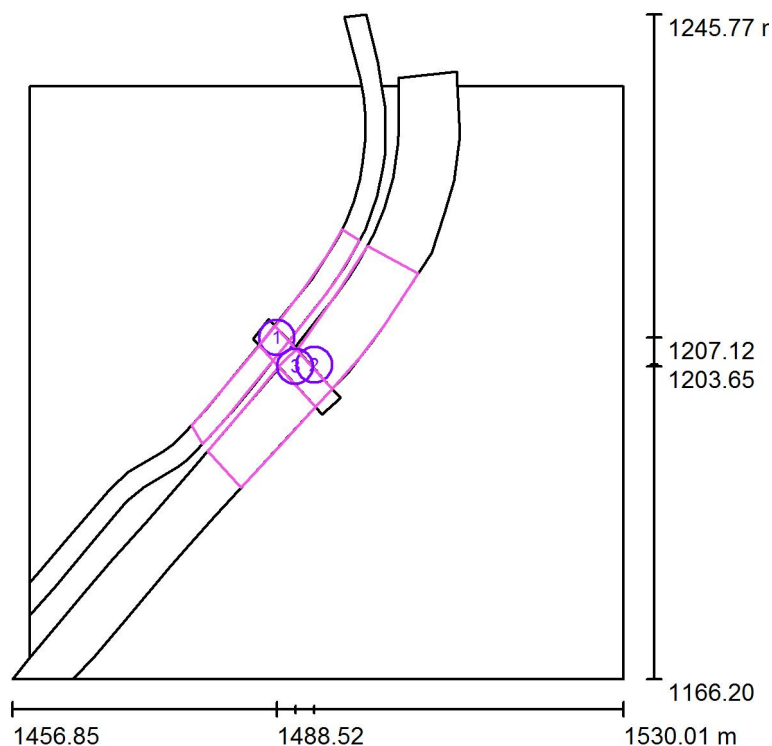

Skala 1 : 906

Lista powierzchni obliczeniowych

Nr.	Etykieta	Typ	Siatka	E_m [lx]	E_{min} [lx]	E_{max} [lx]	E_{min} / E_m	E_{min} / E_{max}
1	Powierzchnia obliczeniowa 1	pionowa	128 x 64	45	16	57	0.359	0.284
2	Powierzchnia obliczeniowa 2	pionowa	128 x 64	13	3.09	39	0.230	0.080
3	Powierzchnia obliczeniowa 3	pionowa	128 x 64	25	5.69	50	0.232	0.115

Podsumowanie wyników


Typ	Liczba	Średnia [lx]	Min. [lx]	Maks. [lx]	E_{min} / E_m	E_{min} / E_{max}
pionowa	3	22	3.09	57	0.14	0.05

Zakład Elektryczny "ELSTAR"

ul. Juranda ze Spychowa 23/26
83-200 Starogard Gdański

Edytor Piotr Mańkus
Telefon 509 946 965
faks
e-Mail maniek2006@o2.pl


Scena zewnętrzna 1 / 3D Rendering

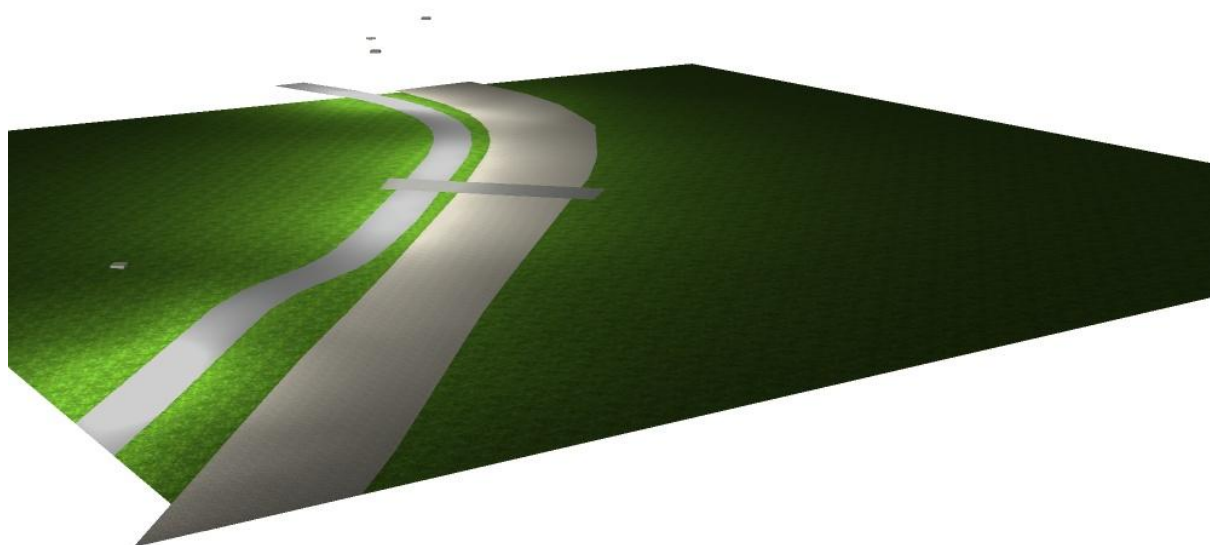

Zakład Elektryczny "ELSTAR"
ul. Juranda ze Spychowa 23/26
83-200 Starogard Gdański


Edytor Piotr Mańkus
Telefon 509 946 965
faks
e-Mail maniek2006@o2.pl

Scena zewnętrzna 1 / Powierzchnia obliczeniowa 1 / Izolinie (E, prostopadle)

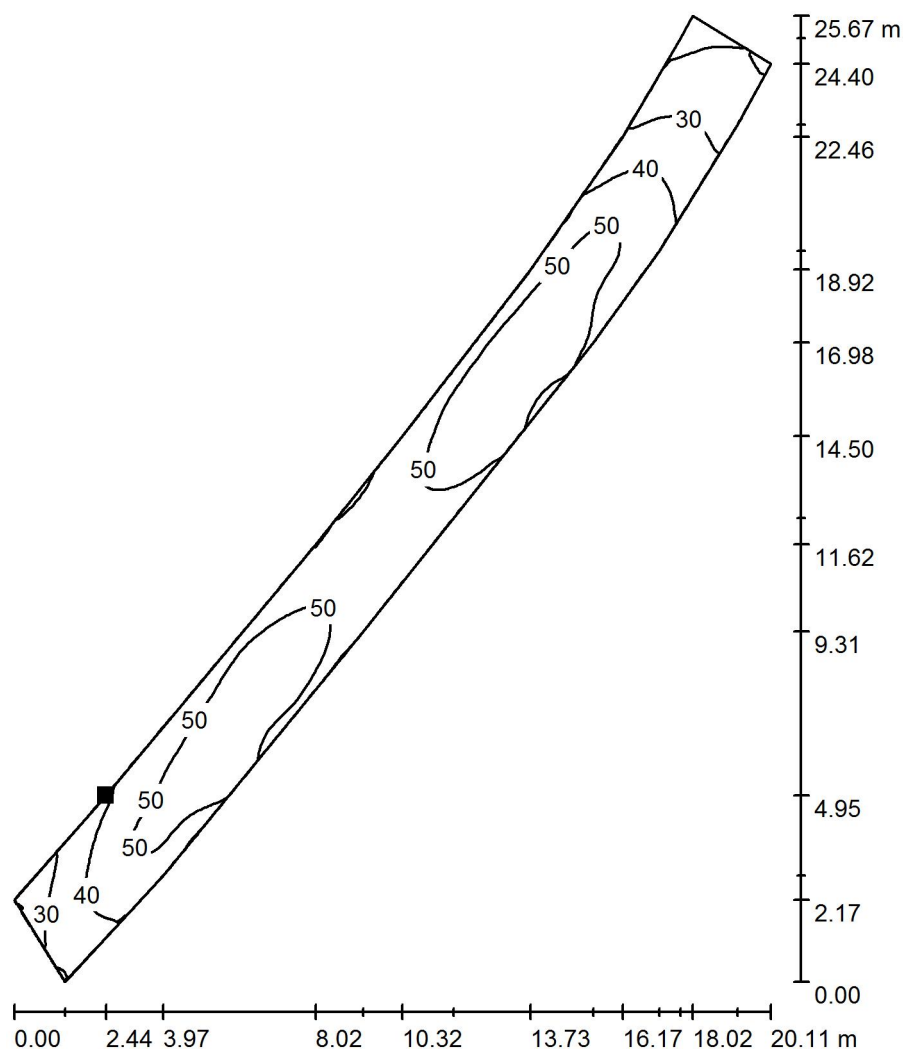

Wartości Lux, Skala 1 : 201

Położenie powierzchni w scenie
zewnętrznej:
Zaznaczony punkt:
(1480.719 m, 1199.348 m, 0.000 m)

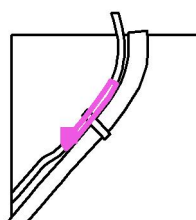

Siatka: 128 x 64 Punkty

E_m [lx]
45

E_{min} [lx]
16

E_{max} [lx]
57


E_{min} / E_m
0.359

E_{min} / E_{max}
0.284

Zakład Elektryczny "ELSTAR"
ul. Juranda ze Spychowa 23/26
83-200 Starogard Gdański


Edytor Piotr Mańkus
Telefon 509 946 965
faks
e-Mail maniek2006@o2.pl

Scena zewnętrzna 1 / Powierzchnia obliczeniowa 2 / Izolinie (E, prostopadle)

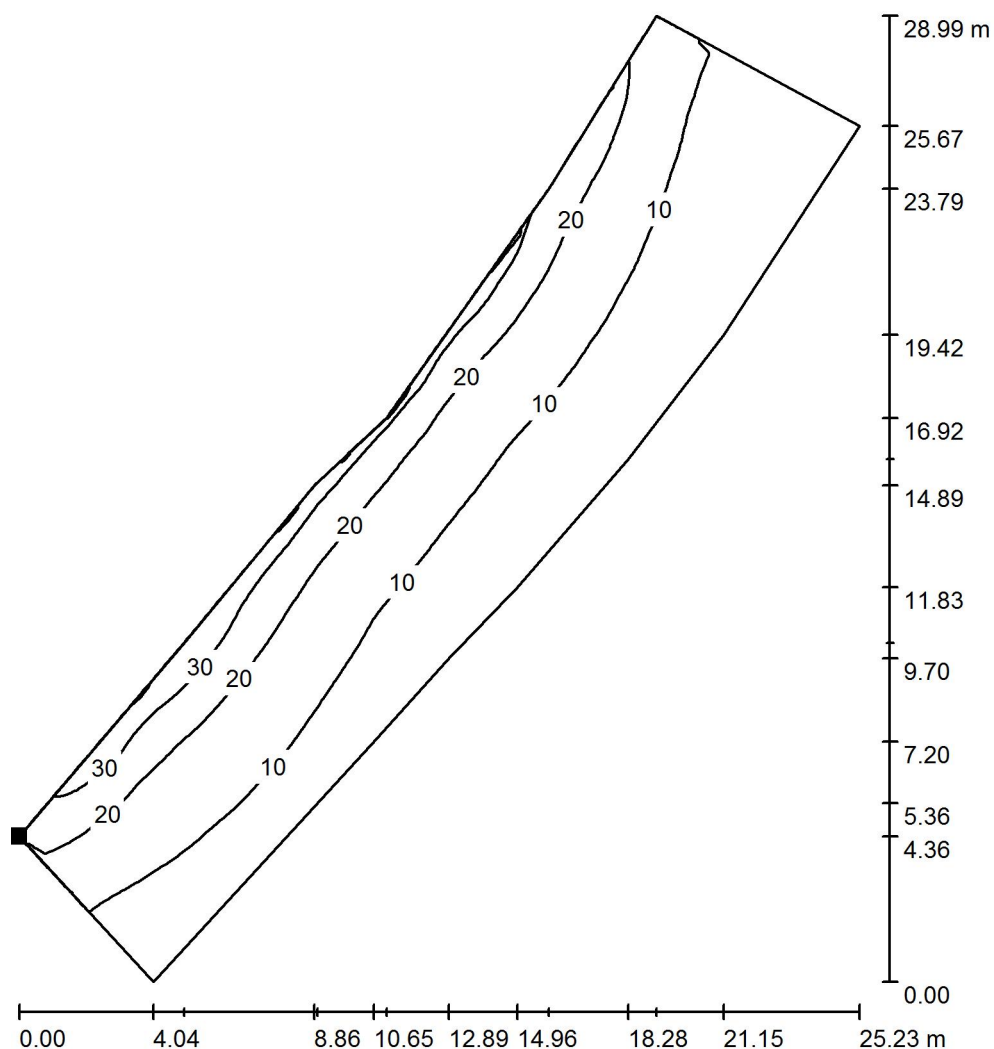

Wartości Lux, Skala 1 : 227

Położenie powierzchni w scenie
zewewnętrznej:
Zaznaczony punkt:
(1480.199 m, 1193.483 m, 0.000 m)

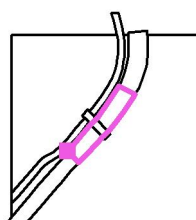

Siatka: 128 x 64 Punkty

E_m [lx]
13

E_{min} [lx]
3.09

E_{max} [lx]
39


E_{min} / E_m
0.230

E_{min} / E_{max}
0.080

Zakład Elektryczny "ELSTAR"
ul. Juranda ze Spychowa 23/26
83-200 Starogard Gdański


Edytor Piotr Mańkus
Telefon 509 946 965
faks
e-Mail maniek2006@o2.pl

Scena zewnętrzna 1 / Powierzchnia obliczeniowa 3 / Izolinie (E, prostopadle)

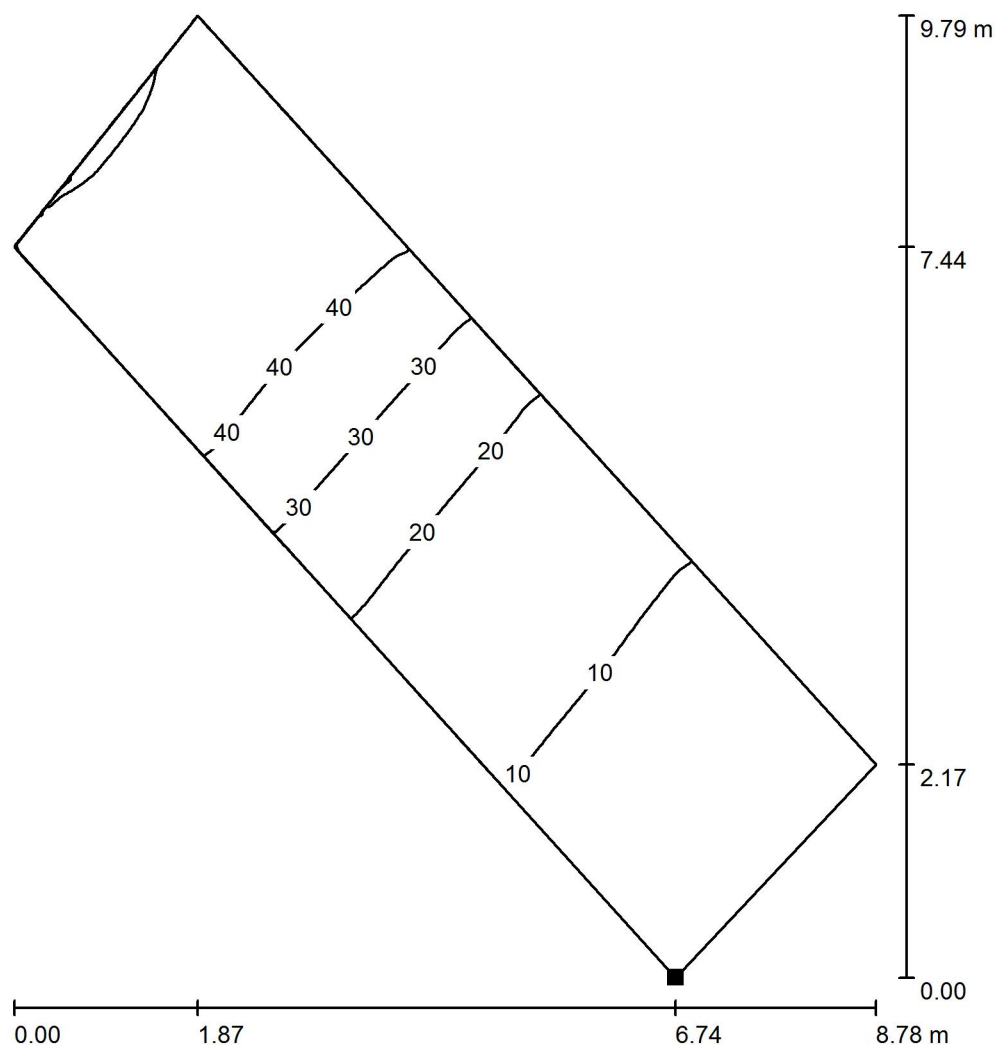

Wartości Lux, Skala 1 : 77

Położenie powierzchni w scenie zewnętrznej:
Zaznaczony punkt:
(1493.120 m, 1198.791 m, 0.000 m)

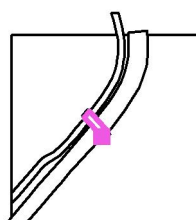

Siatka: 128 x 64 Punkty

E_m [lx]
25

E_{min} [lx]
5.69

E_{max} [lx]
50

E_{min} / E_m
0.232

E_{min} / E_{max}
0.115