

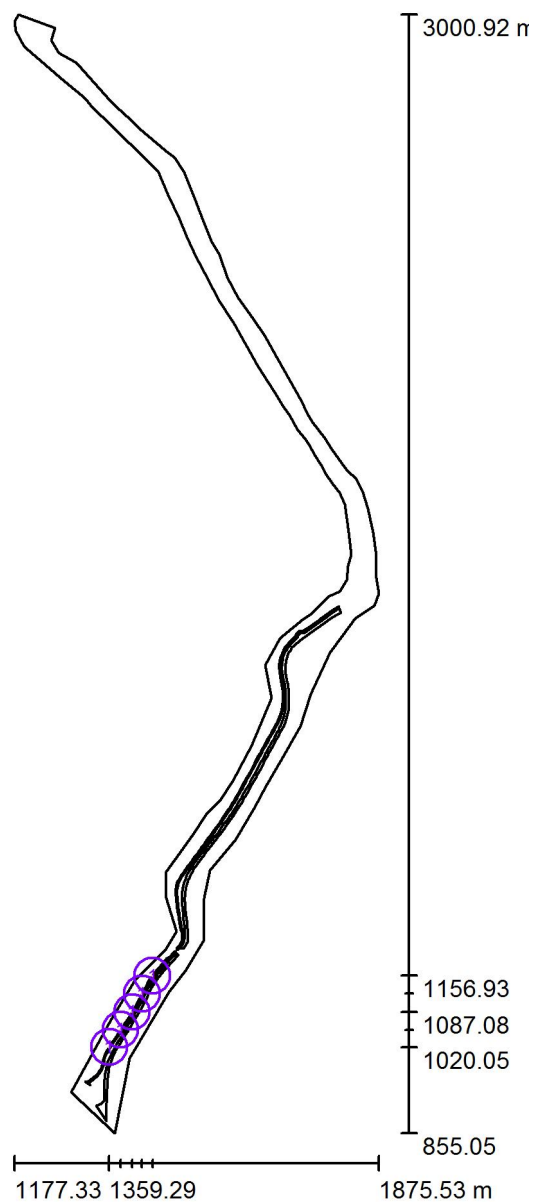
Owidz - oświetlenie ścieżki rowerowej

Partner kontaktowy:
Numer zlecenia:
Firma:
Numer klienta:

Data: 30.07.2014
Edytor: Piotr Mańkus

Zakład Elektryczny "ELSTAR"
ul. Juranda ze Spychowa 23/26
83-200 Starogard Gdański

Edytor Piotr Mańkus
Telefon 509 946 965
faks
e-Mail maniek2006@o2.pl

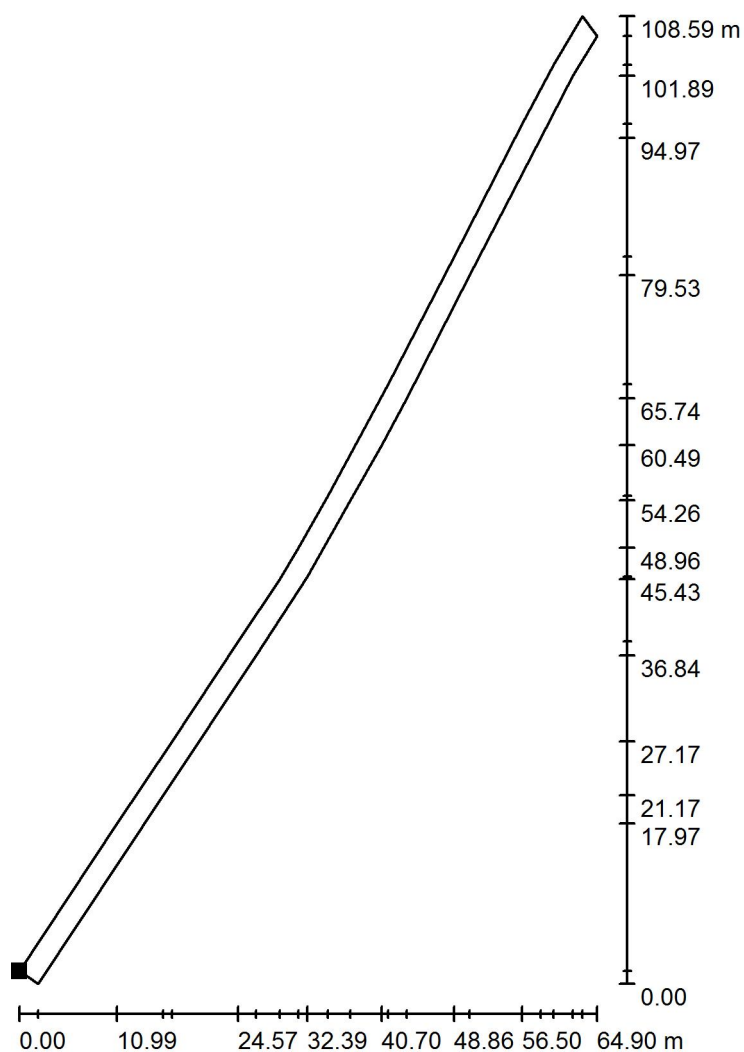
ELMONTER 70W / Oprawy (plan rozmieszczenia)

Skala 1 : 14516

Wykaz opraw

Nr.	Ilość	Etykieta
1	5	ROSA OW21-001 OW-21 S-70W E27

Zakład Elektryczny "ELSTAR"

ul. Juranda ze Spychowa 23/26
83-200 Starogard GdańskiEdytor Piotr Mańkus
Telefon 509 946 965
faks
e-Mail maniek2006@o2.pl**ELMONTER 70W / Powierzchnia obliczeniowa 1 - ścieżka 1 / Grafika wartości (E, prostopadle)**

Wartości Lux, Skala 1 : 850

Nie wszystkie obliczone wartości mogą zostać przedstawione.

Położenie powierzchni w scenie zewnętrznej:
Zaznaczony punkt:
(1371.000 m, 1038.392 m, 0.001 m)



Siatka: 128 x 32 Punkty

 E_m [lx]
19

 E_{min} [lx]
0.02

 E_{max} [lx]
126

 E_{min} / E_m
0.001

 E_{min} / E_{max}
0.000