




Szczegół konstrukcyjny
-chodnik, jezdnia

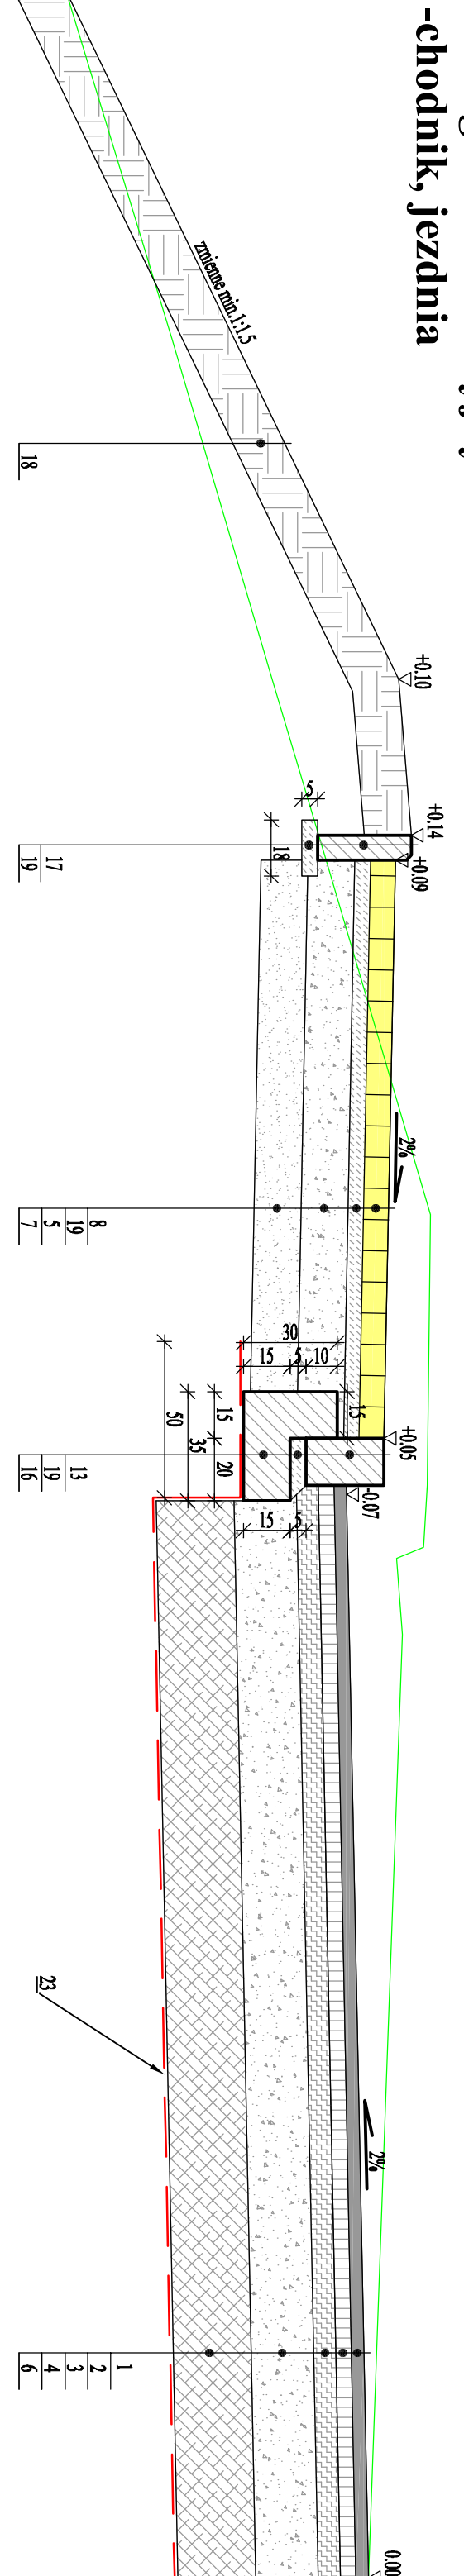


Szczegół konstrukcyjny
-pobocze, jezdnia

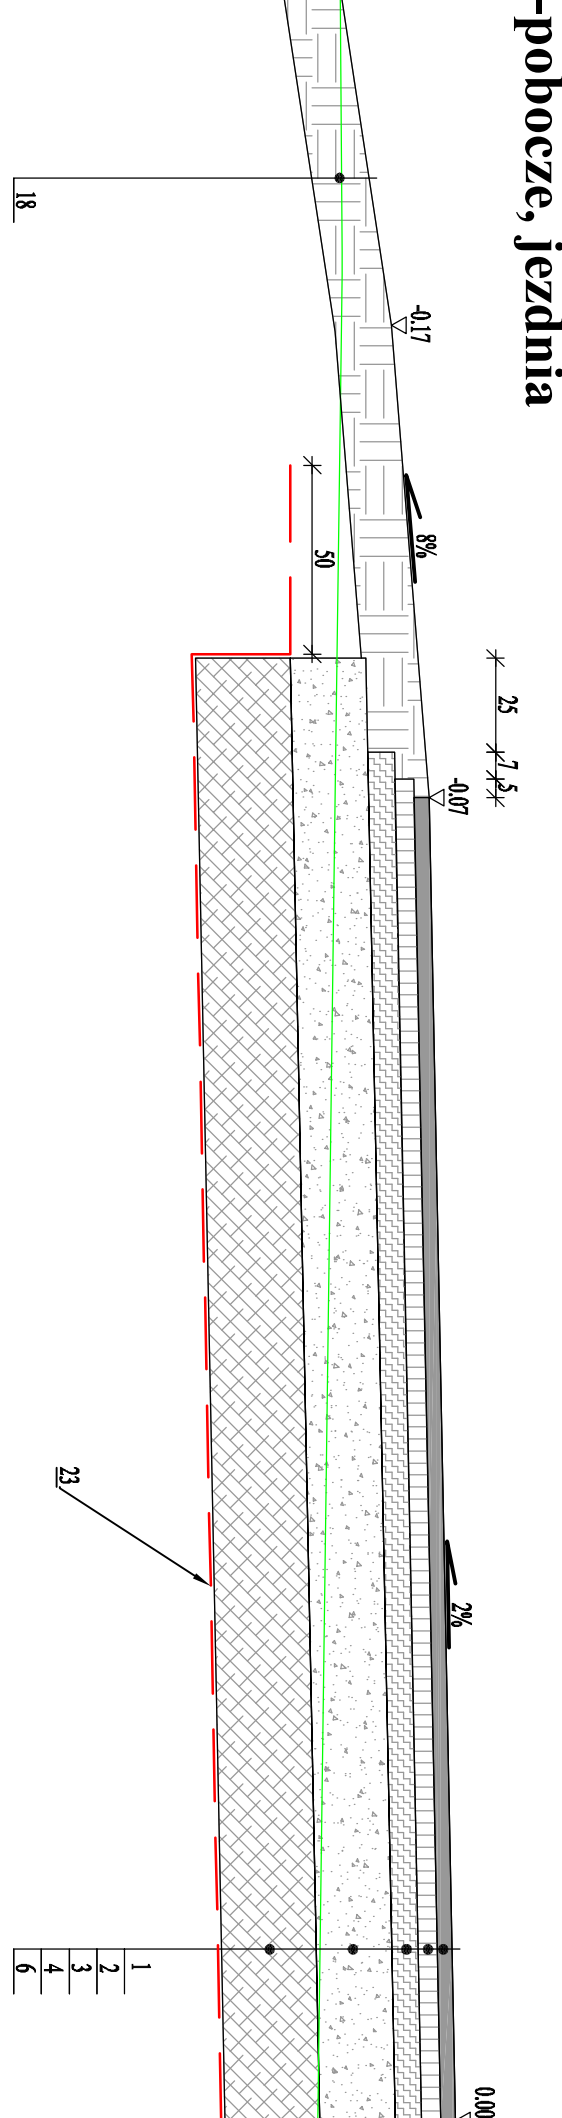


Szczegół konstrukcyjny
-jezdnia, chodnik, ścieżka rowerowa

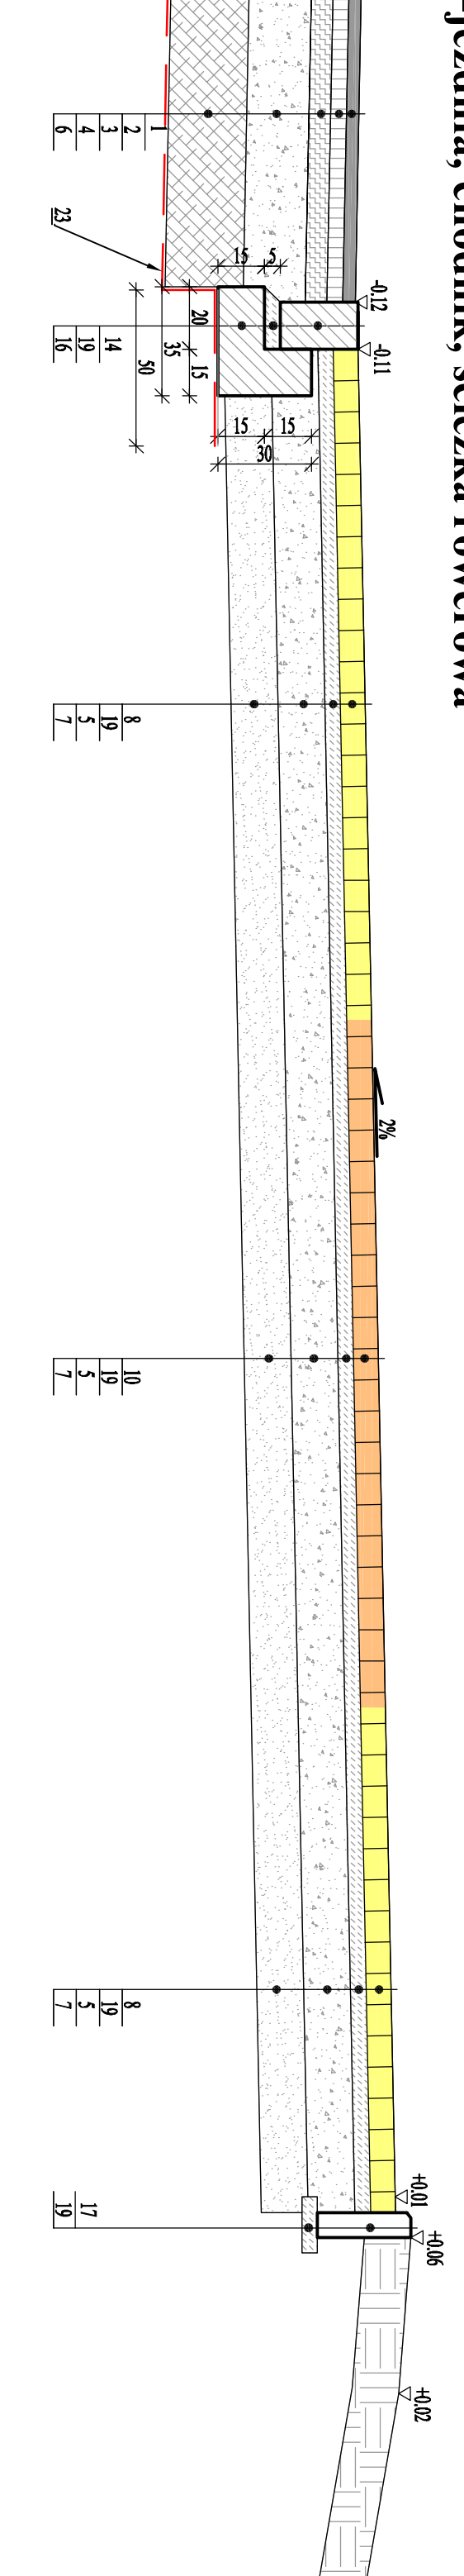


Szczegół konstrukcyjny
-wyssepka kanalizująca, jezdnia, zabruk, ścieżka rowerowa

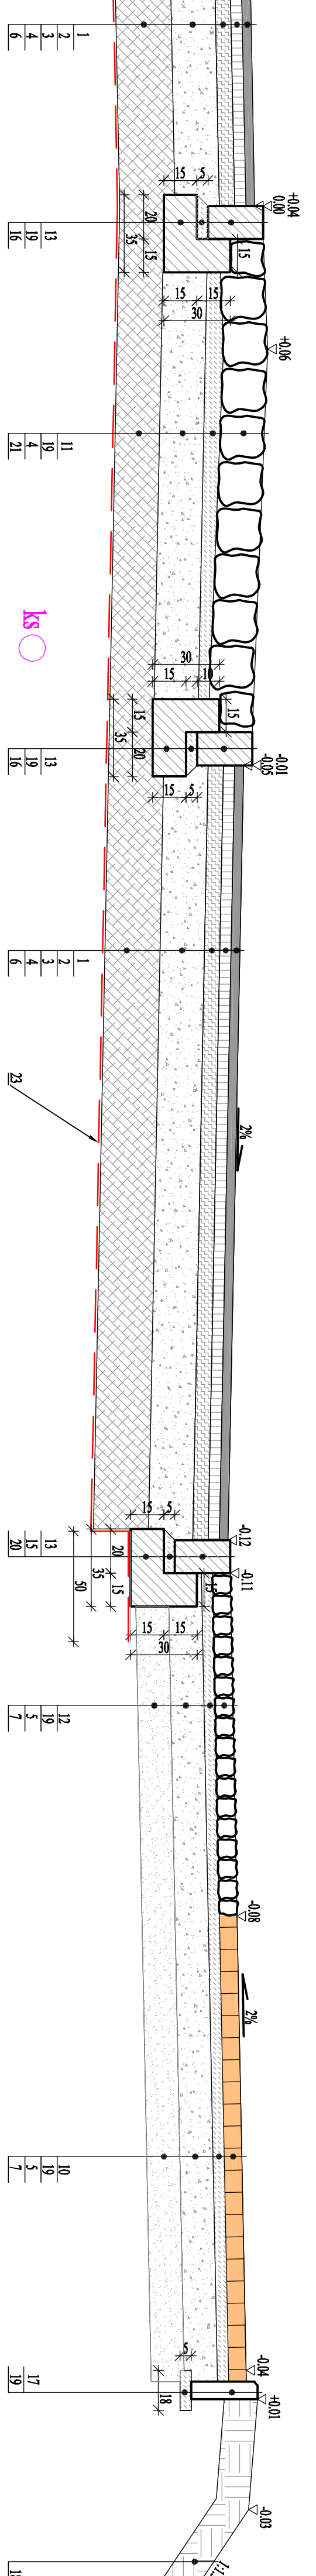

Szczegół konstrukcyjny
jezdni na rondzie, pierścień, wyspa środkowa

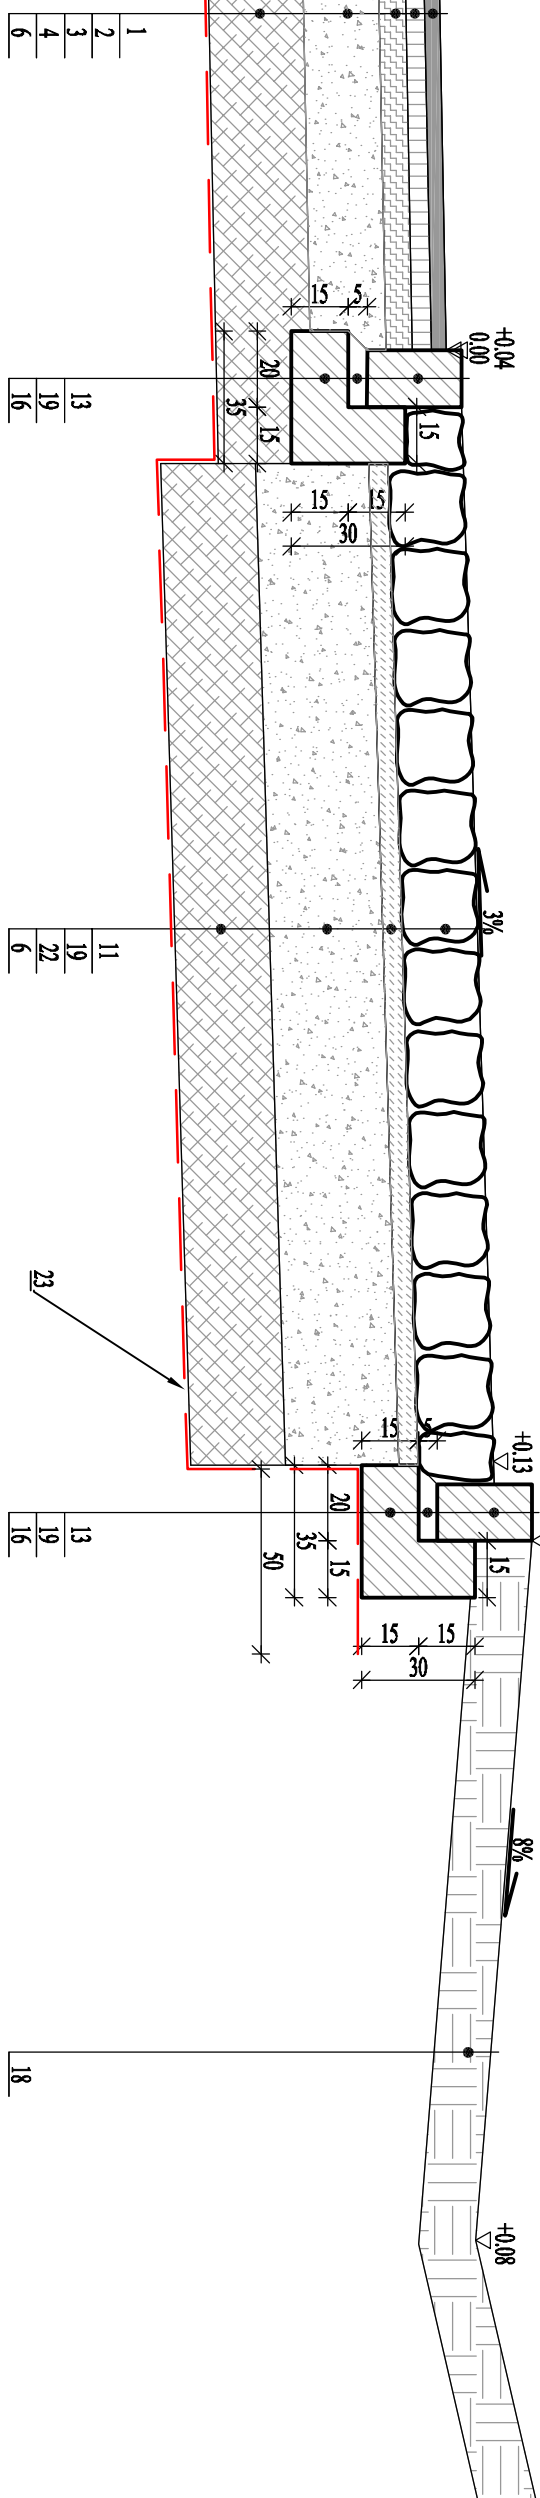

Szczegół konstrukcyjny
-zjazd do posesji

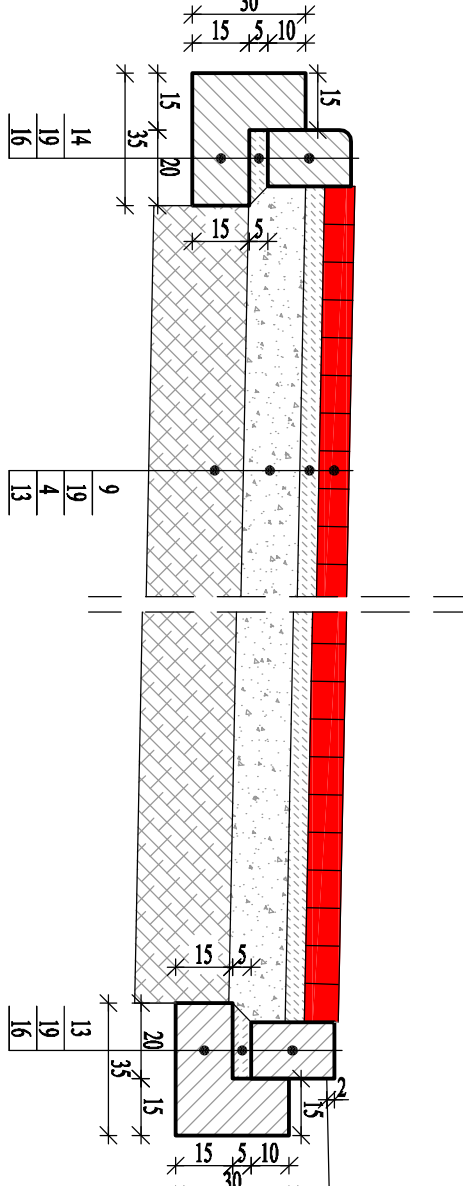

Oznaczenia:

1. w. ściertalna z mieszanki masyk-sowo-grysowej SMA11 PMB 45/80-65 gr. 4cm
2. w. wiążąca z betonu asfaltowego AC16 S 50/70 gr. 5cm
3. podbudowa zasadnicza z betonu asfaltowego AC22 P 50/70 gr. 7cm
4. warstwa z kruszywa łamanego stabilizowanego mechanicznie o frakcji 0/31.5mm gr. 20cm
5. warstwa z kruszywa łamanego stabilizowanego mechanicznie o frakcji 0/31.5mm gr. 15cm
6. w. gruntu naturalnego stabilizowanego cementem z betoniarki Rm=2.5MPa gr. 25cm
7. warstwa oddzielająca z pospółki gr. 15cm
8. kostka betonowa szara gr. 8cm
9. kostka betonowa żółta gr. 8cm
10. kostka betonowa regularna gr. 18-20cm
11. kostka kamienią nieregularną gr. 7-9cm
12. kostka kamienią nieregularną gr. 7-9cm
13. krawężnik betonowy 15x25cm
14. krawężnik betonowy 15x22cm
15. krawężnik betonowy 15x30cm
16. ława betonowa z betonu C12/15
17. obrzeże betonowe 8x30cm
18. tłumus gr. 15cm
19. podsypka piaskowo-cementowa 4:1, gr. min. 5cm
20. warstwa z kruszywa łamanego stabilizowanego mechanicznie o frakcji 0/31.5mm gr. 24cm
21. warstwa z kruszywa łamanego stabilizowanego mechanicznie o frakcji 0/31.5mm gr. 20cm
22. warstwa z kruszywa łamanego stabilizowanego mechanicznie o frakcji 0/31.5mm gr. 30cm
23. geotkanina polipropylenowa o min. wytrzymałości na rozciąganie w szerz 50kN/m, wzdłuż 50 kN/m

PRACOWNIA PROJEKTOWA "E.L.B.I"	
75-800 KOSZALIN, UL. 1-go MAJA 12/20	
Pracownia Projektowa	
Temat opracowania: Budowa ronda w miejscowości Owiń.	
Inwestor: Gmina Sierogard Głuchów, ul. Składowego 9, 83-200 Sierogard Głuchów	
Branża: Drógowa	
Typu rysunku: PRZEKROJE KONSTRUKCYJNE	
Stanowisko: Inż. Inżynieria	
Projektant: Inż. Inż. Adam Białczyk	
Opiniator: Inż. Inż. Adam Białczyk	
Sprawdził: Inż. Inż. Angelika Eliza-Białczyk	
RYSUNEK NR 4	
ARKUSZ NR 1/1	