




Przekrój normalny odc. A-B km 0+029.6

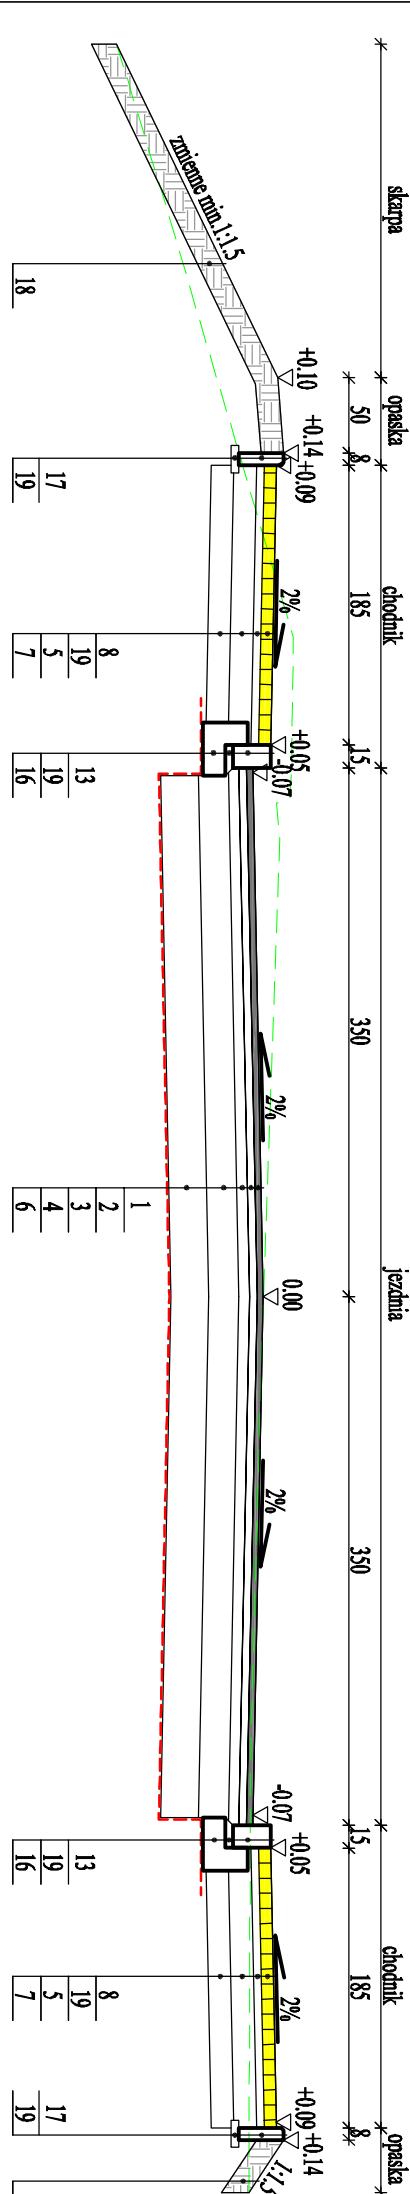


Przekrój normalny odc. C-D km 0+048.00

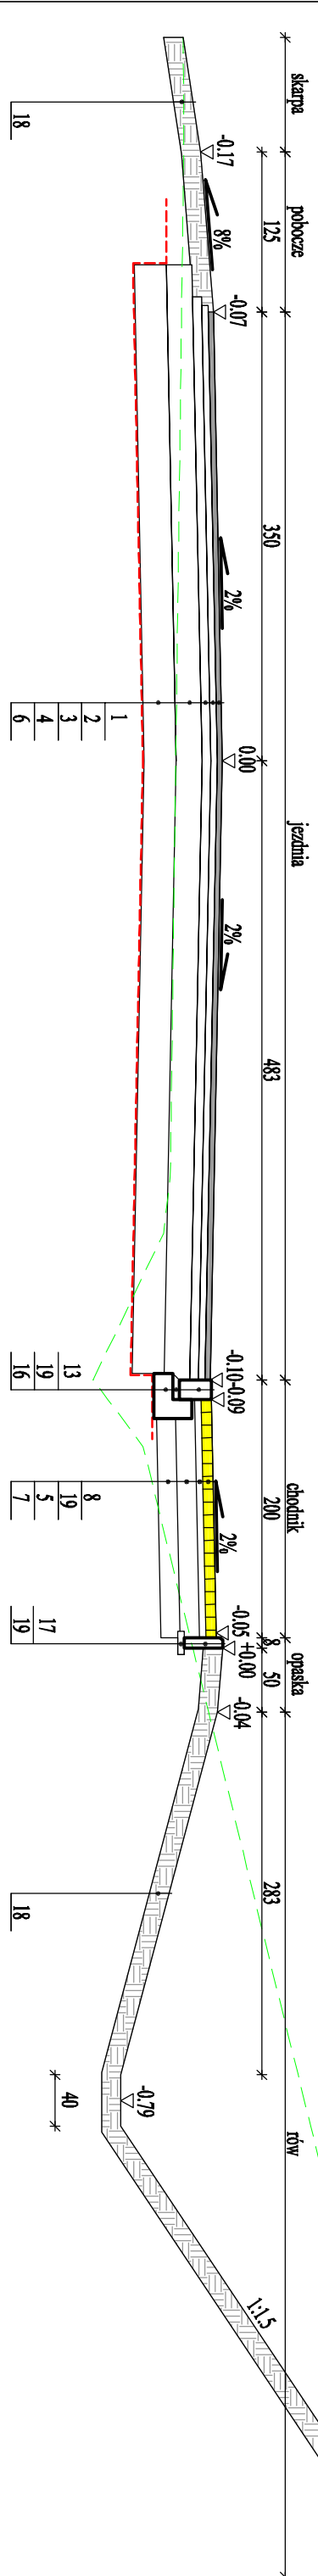


Przekrój normalny odc. C-D km 0+059.8

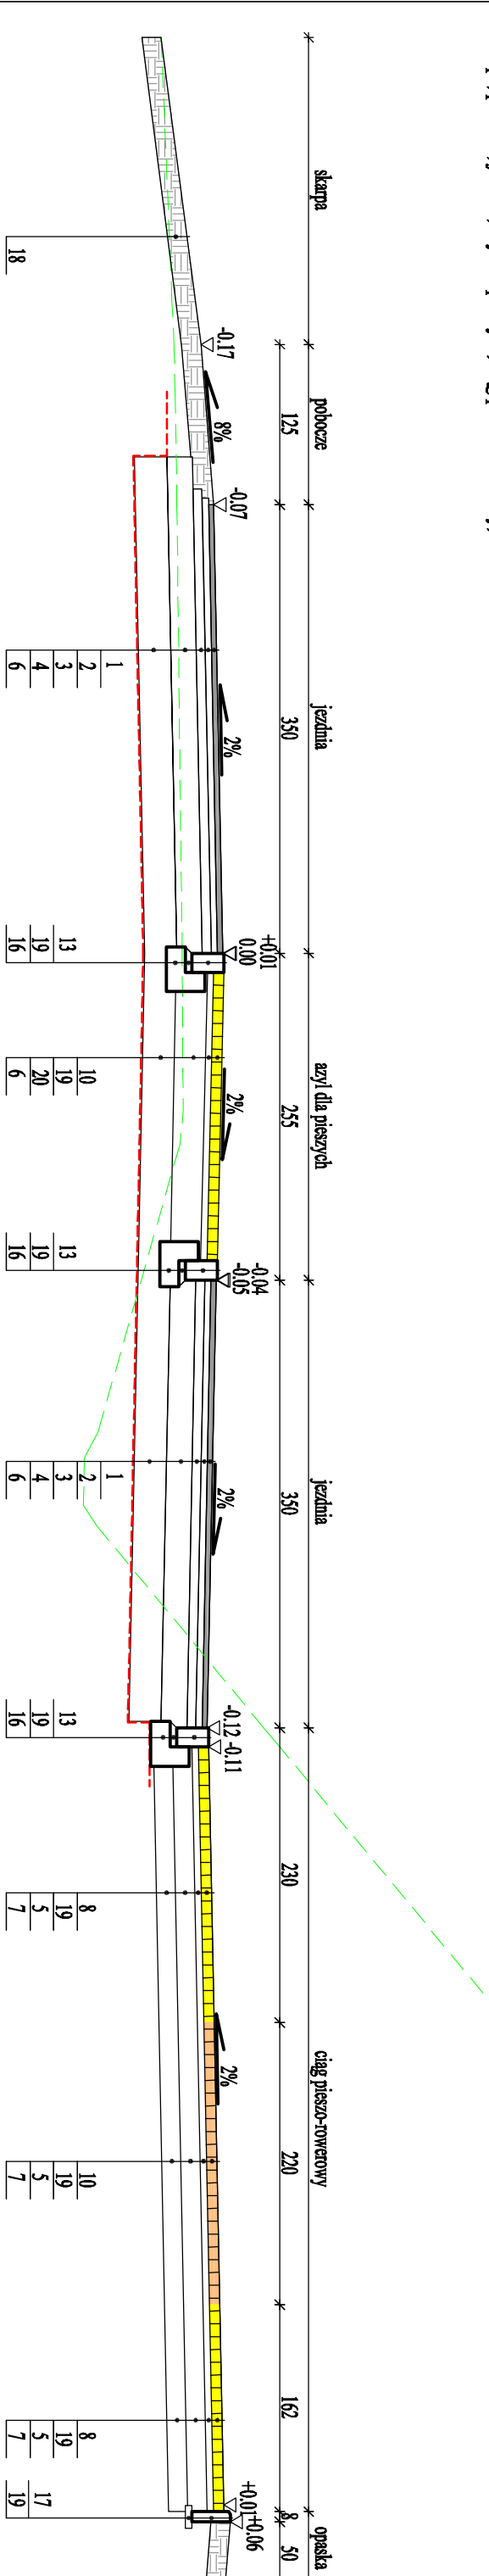

-tów, pobocze, jezdnia, wysypka kanalizująca, zabnik, ściezka rowerow

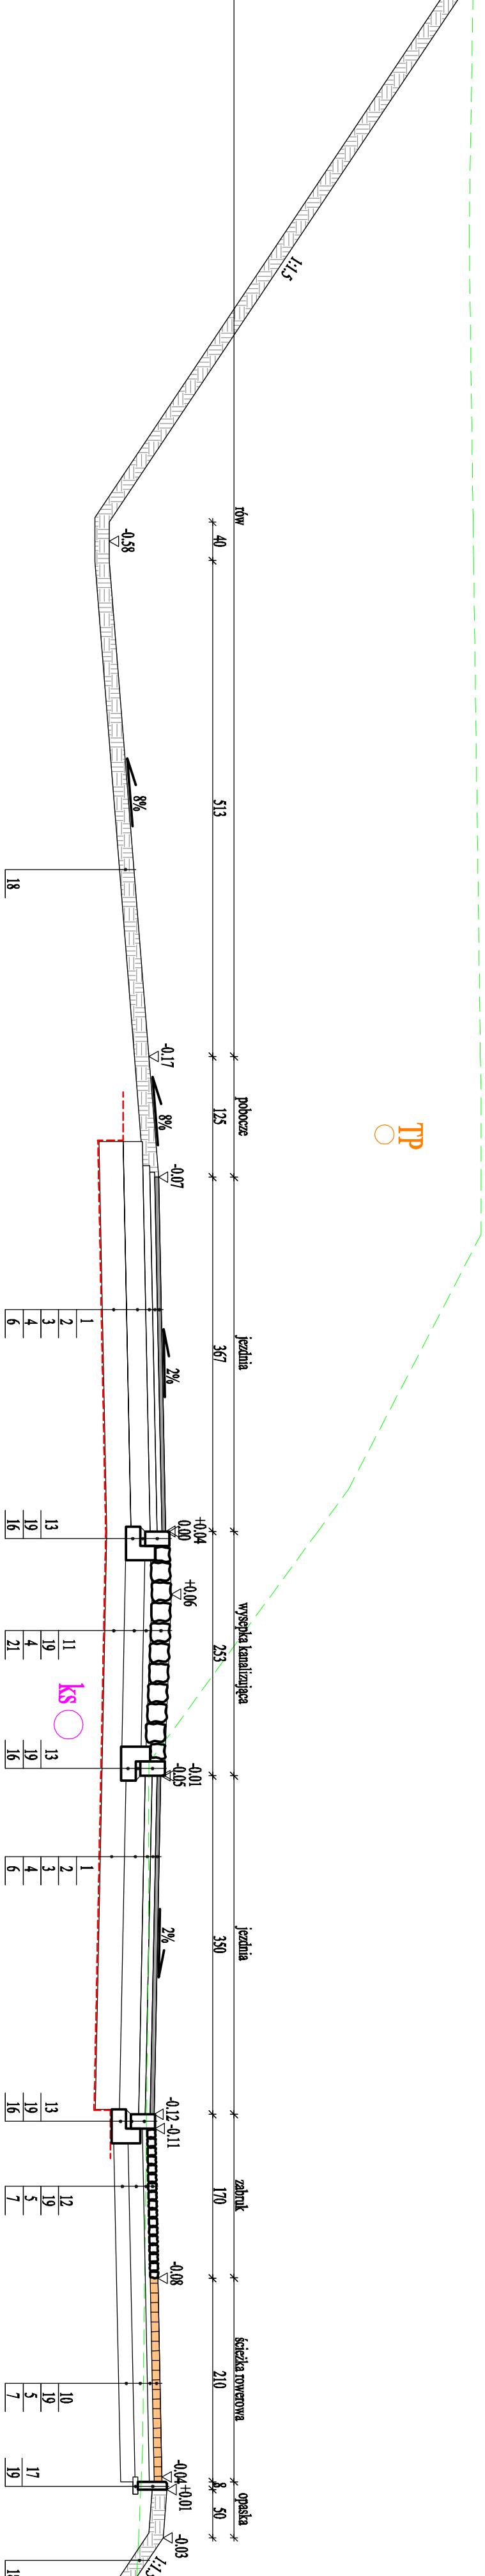

Przekrój normalny odc. G-B km 0+028.11

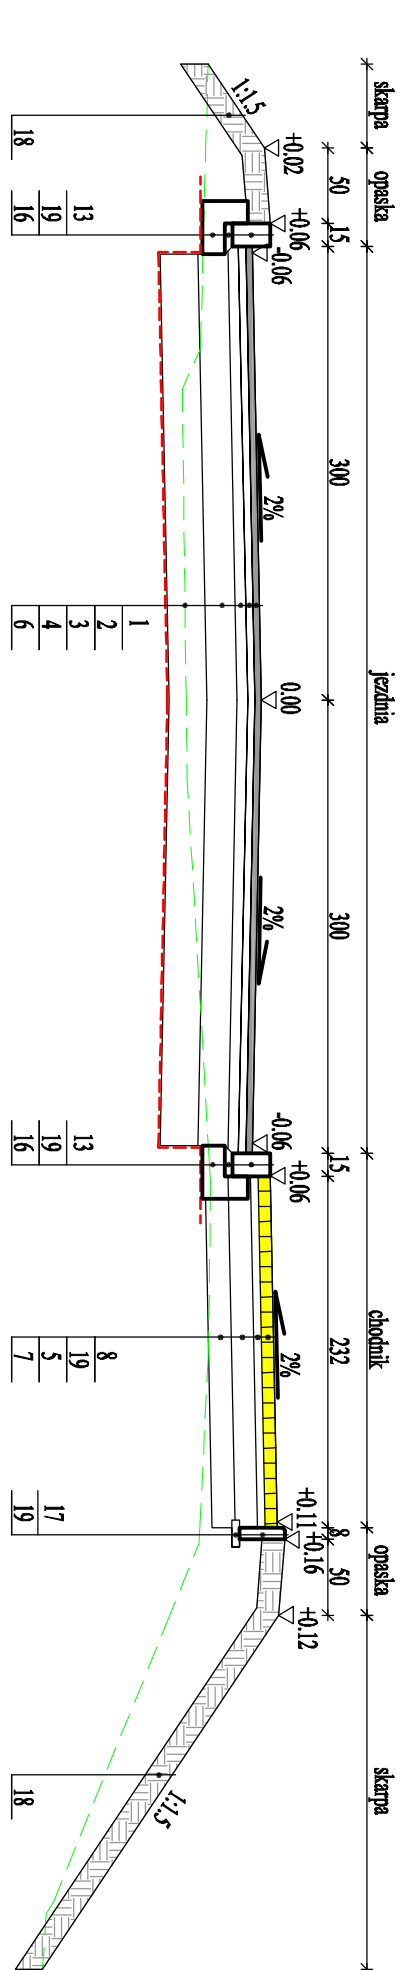

-jezdniá, piésciéń, wyspa śródkowa



Oznaczeni

1.	w. scieralna z mieszaniną masykowsko-gru szowej SMA11 PMB 45,58-65 gr 4cm
2.	w. warstwąca z betonu asfaltowego AC10 C 50/70 gr 5cm
3.	podbudowa zastępcza z betonu asfaltowego AC22 P 50/70 gr 7cm
4.	warstwa z kruszywa łamanego stabilizowanego mechanicznie o frakcji 0,31-5,0mm gr. 20cm
5.	warstwa z kruszywa łamanego stabilizowanego mechanicznie o frakcji 0,31-5,0mm gr. 15cm
6.	w. gruntu naturalnego stabilizowanego cementem z betoniarką Rm=2,5MPa gr 25cm
7.	warstwa odcinająca z pospółki gr 15cm
8.	koszka betonowa szara gr 8cm
9.	koszka betonowa czerwona gr 8cm
10.	koszka betonowa zółta gr 8cm
11.	koszka kamienna regularna gr 18-20cm
12.	koszka kamienna nieregularna gr 7-9cm
13.	krawężnik kamienny 15x25cm
14.	krawężnik betonowy 15x25cm
15.	krawężnik betonowy 15x30cm
16.	ława betonowa z betonu C 20/15
17.	obrotowe betonowe 85x30cm
18.	humus gr 15cm
19.	podstypka płasko-cienionowa 4 gr. min 5cm
20.	warstwa z kruszywa łamanego stabilizowanego mechanicznie o frakcji 0,31-5,0mm gr. 24cm
21.	w. gruntu naturalnego stabilizowanego cementem z betoniarką Rm=2,5MPa gr 20cm
22.	warstwa z kruszywa łamanego stabilizowanego mechanicznie o frakcji 0,31-5,0mm gr. 30cm
23.	ograczanie polipropylenowe o min. wydługości na rozciąganie wszsyz 50kN/m, wzdłuż 50 N/m