


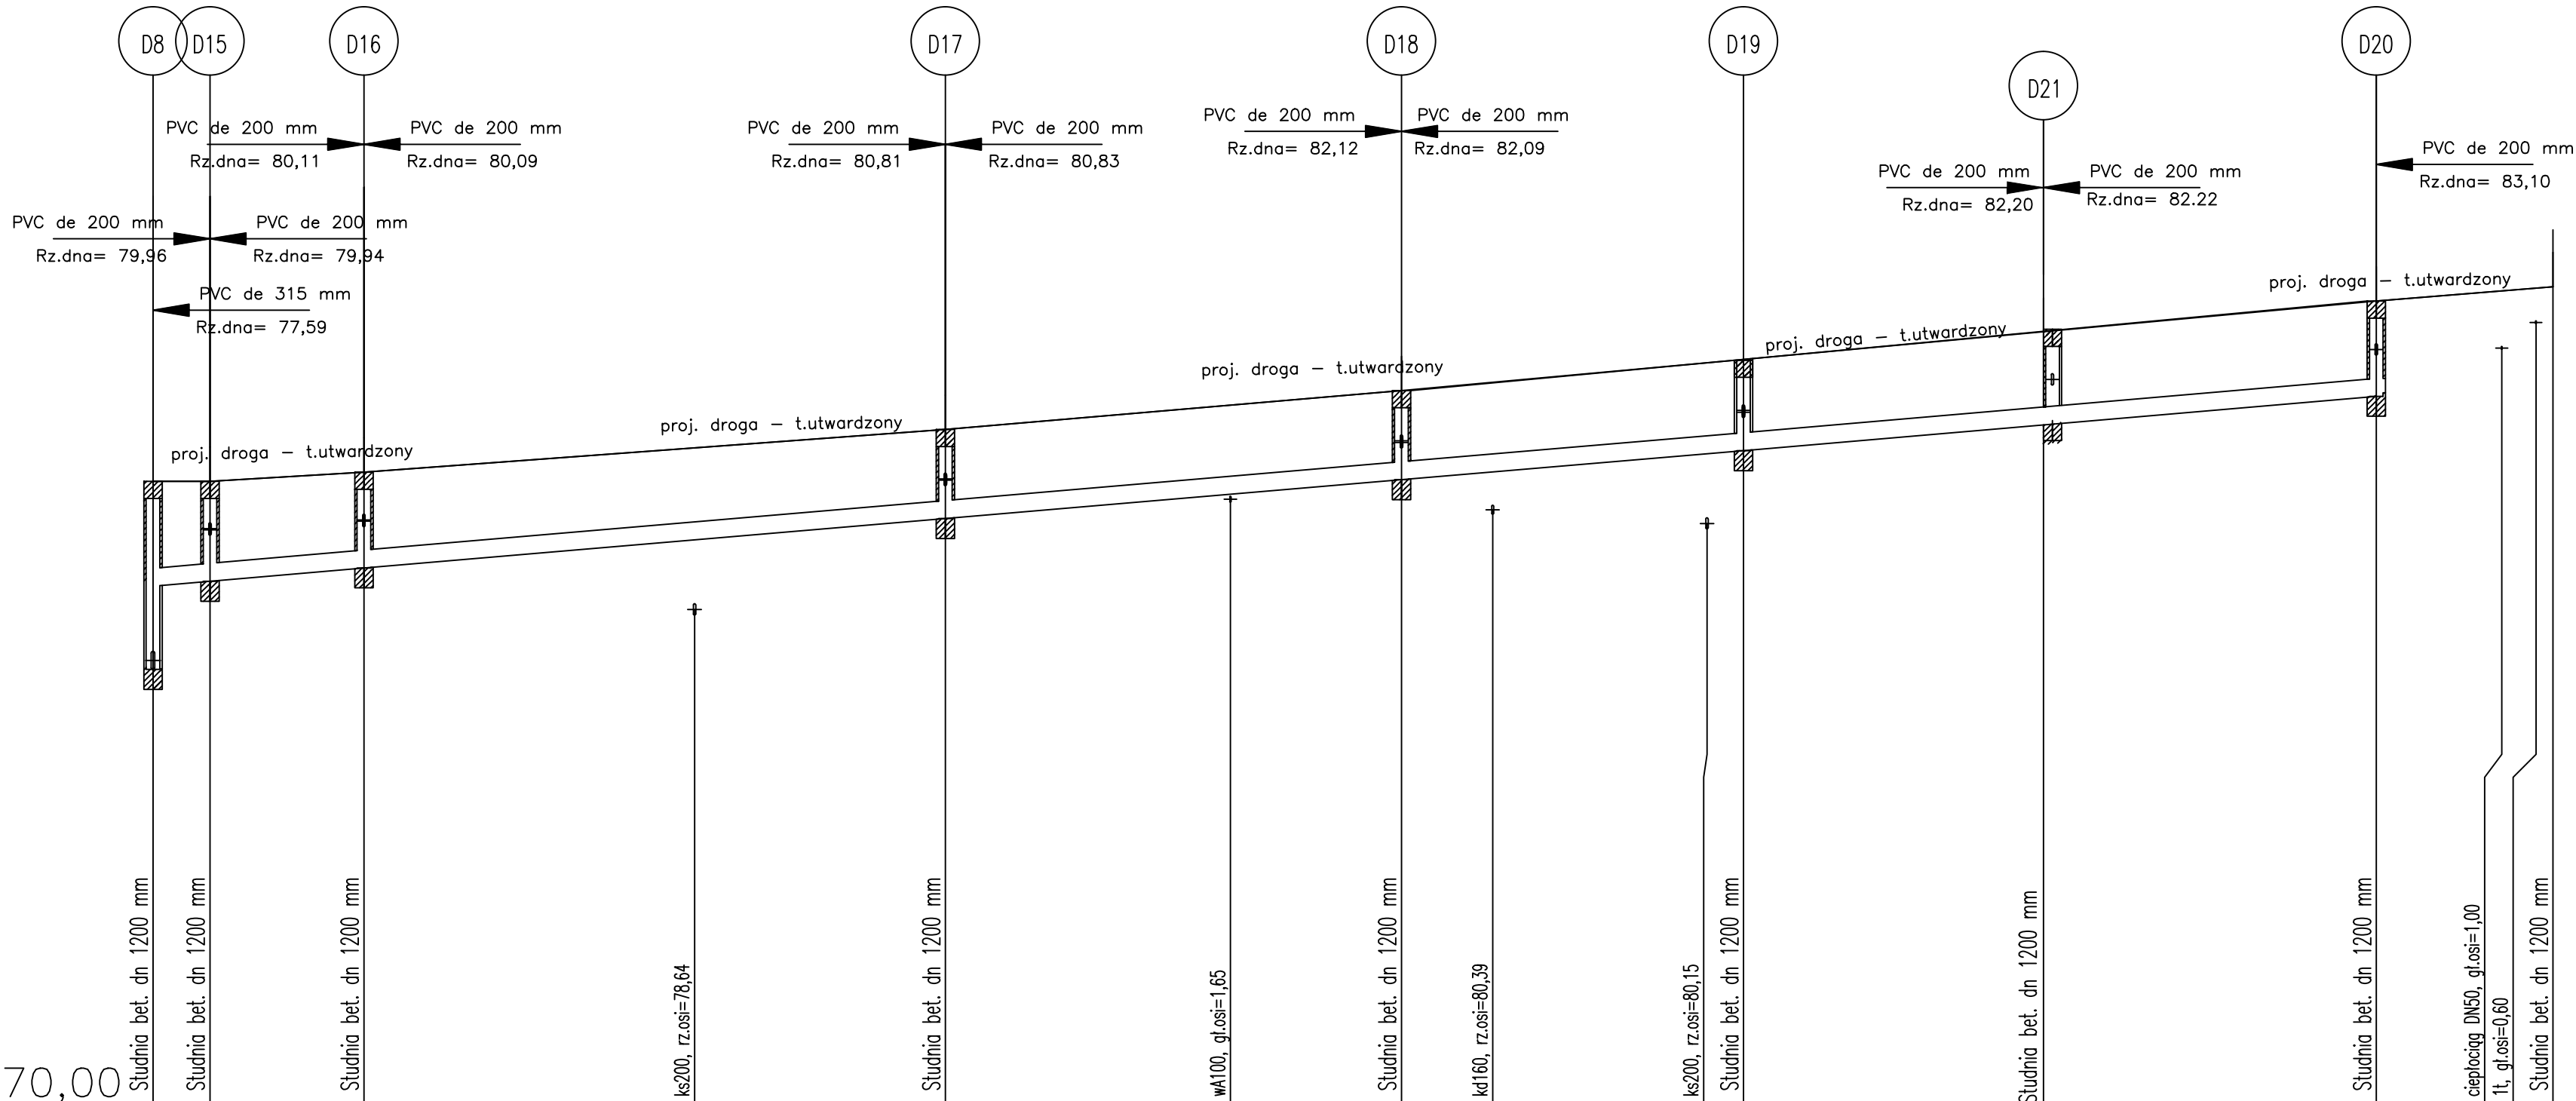

Profil podłużny sieci kanalizacji deszczowej

Skala 1:100/500

|                                    |                                  |       |       |       |       |       |       |       |       |       |       |       |       |  |  |  |  |
|------------------------------------|----------------------------------|-------|-------|-------|-------|-------|-------|-------|-------|-------|-------|-------|-------|--|--|--|--|
| P.p.=70,00                         |                                  |       |       |       |       |       |       |       |       |       |       |       |       |  |  |  |  |
| Rzędna istniejącego terenu         | 80,89                            | 80,89 | 81,05 | 81,80 | 82,48 | 83,10 | 83,62 | 84,05 |       |       |       |       |       |  |  |  |  |
| Rzędna dna proj. kanału            | 79,05                            | 79,14 | 79,37 | 80,24 | 80,92 | 81,43 | 81,87 | 82,38 | 82,43 |       |       |       |       |  |  |  |  |
| Zagłębienie do dna                 | 1,84                             | 1,76  | 1,68  | 1,56  | 1,56  | 1,67  | 1,63  | 1,67  | 1,62  |       |       |       |       |  |  |  |  |
| Długość odcinka                    | 5,00                             | 13,50 | 51,00 | 40,00 | 30,00 | 26,30 | 28,60 |       |       |       |       |       |       |  |  |  |  |
| Proj. spadek kanału, odległość     | L=195,00                         |       |       |       |       |       |       |       |       |       |       |       |       |  |  |  |  |
| Proj. średnica nominalna, materiał | Rury kanalizacyjne PVC de 315 mm |       |       |       |       |       |       |       |       |       |       |       |       |  |  |  |  |
| Hektometr i odległości             | 00                               | 5,00  | 18,50 | 47,50 | 69,50 | 94,50 | 01    | 9,50  | 17,50 | 36,30 | 39,50 | 65,80 | 95,00 |  |  |  |  |

|                       |                               |                                                                                            |         |           |           |
|-----------------------|-------------------------------|--------------------------------------------------------------------------------------------|---------|-----------|-----------|
| Inwestor:             |                               | Gmina Starogard Gdański<br>ul. Sikorskiego 9; 83-200 Starogard Gdański                     |         |           |           |
| Jednostka projektowa: |                               | "RAAS" Usługi Projektowe Robert Sierputowski<br>ul. Jagoszewskiego 10A/2 ; 75-447 Koszalin |         |           |           |
| Temat opracowania:    |                               | <b>Przebudowa drogi gminnej w m. Owidz</b><br><b>Budowa sieci kanalizacji deszczowej</b>   |         |           |           |
| Branża:               | Sanitarna                     | Tytuł rysunku: <b>PROFIL PODŁUŻNY SIECI KANALIZACJI DESZCZOWEJ</b>                         |         |           |           |
| Stanowisko            | Imię i nazwisko               | Nr upraw.                                                                                  | Podpis: | Skala:    | Nr rys.   |
| Projektant:           | mgr inż. Robert Sierputowski  | ZAP/0113/POWS/11<br>ZAP/IS/0154/11                                                         |         | 1:100/500 | 3         |
| Sprawdził:            | mgr inż. Violetta Małowiejska | UAN-U.73427 / 4 / 97<br>ZAP/IS/0213/03                                                     |         | Nr umowy: | Data:     |
|                       |                               |                                                                                            |         |           | 09.2014r. |