


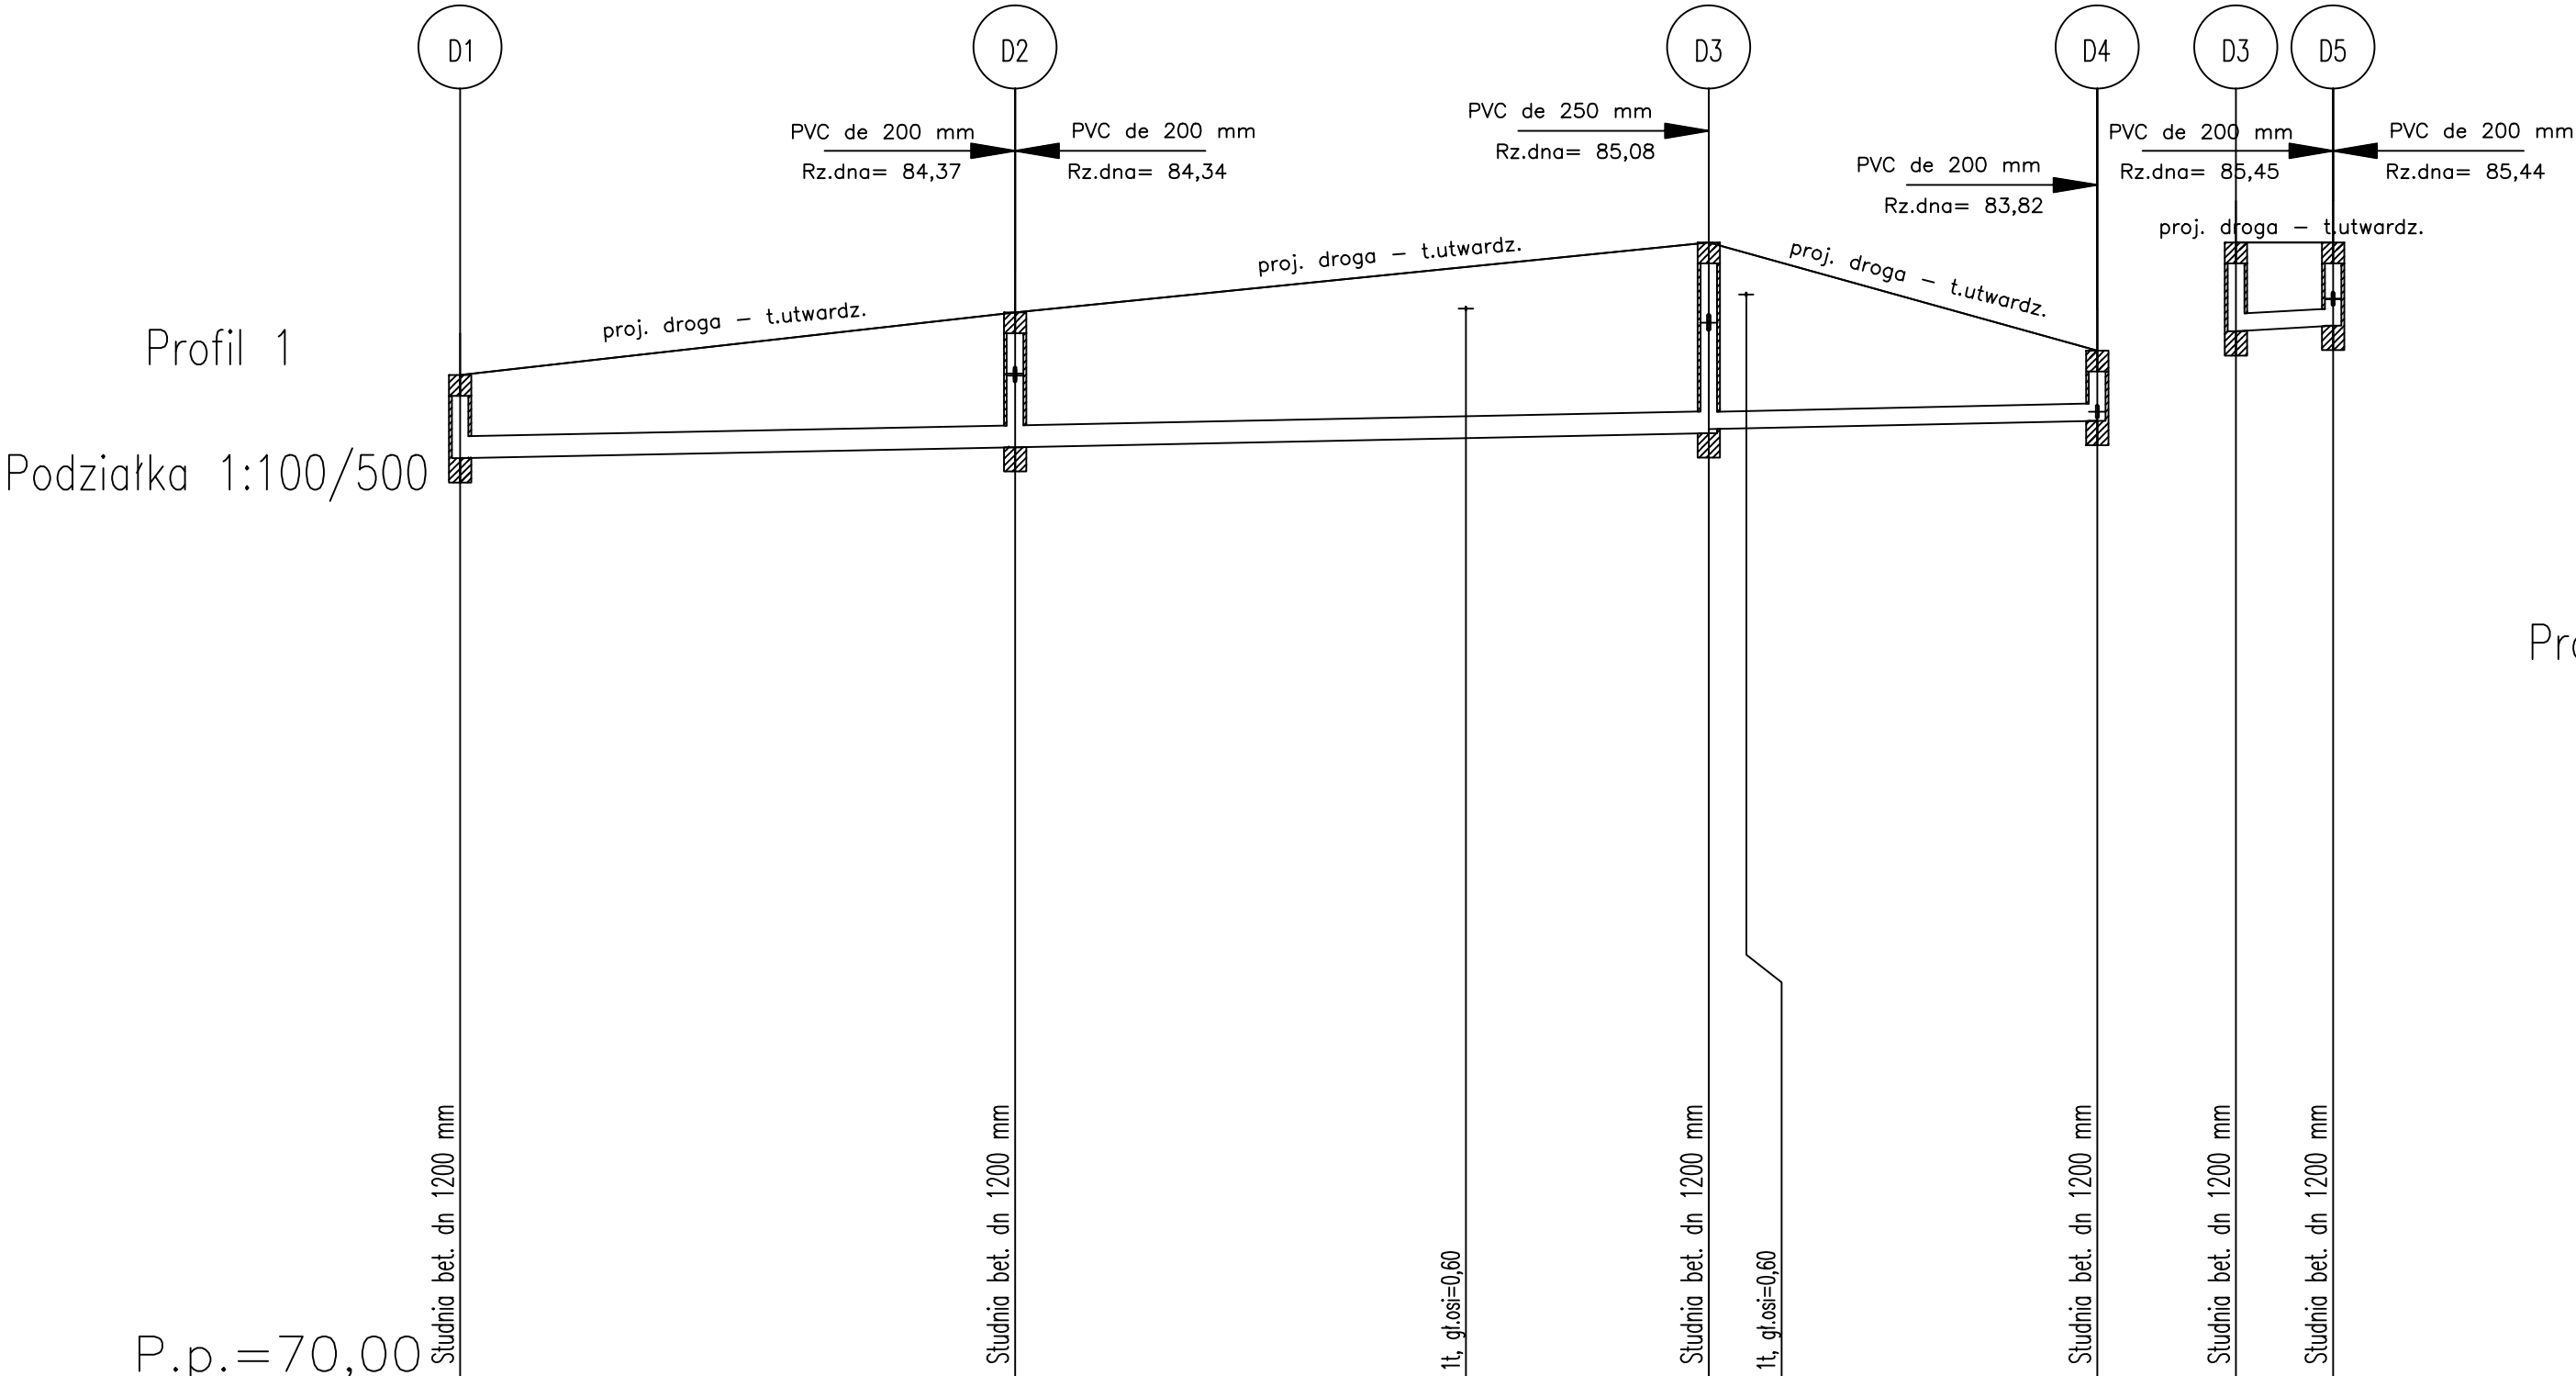

Rzędna istniejącego terenu	84,45	85,35	86,36	84,80
Rzędna dna proj. kanału	83,25	83,41	83,61 83,67	83,79
Zagłębienie do dna	1,20	1,94	2,69 2,75	1,01
Długość odcinka	40,00	50,00	28,00	
Proj. spadek kanału, odległość	L=90,00 i=0,4%			L=28,00 i=0,4%
Proj. średnica nominalna, materiał	Rury kanalizacyjne PVC de 315 mm			PVC de 250 mm
Hektometr i odległości	00 40,00	72,50	90,00 92,70	01 18,00

Inwestor:		Gmina Starogard Gdański ul. Sikorskiego 9; 83-200 Starogard Gdański			
Jednostka projektowa:		"RAAS" Usługi Projektowe Robert Sierputowski ul. Jagoszewskiego 10A/2 ; 75-447 Koszalin			
Temat opracowania:		Przebudowa drogi gminnej w m. Owidz Budowa sieci kanalizacji deszczowej			
Branża: Sanitarna		Tytuł rysunku: PROFIL PODŁUŻNY SIECI KANALIZACJI DESZCZOWEJ			
Stanowisko	Imię i nazwisko	Nr upraw.	Podpis:	Skala: 1:100/500	Nr rys. 5
Projektant:	mgr inż. Robert Sierputowski	ZAP/0113/POWS/11 ZAP/IS/0154/11		Nr umowy:	Data: 09.2014 r.
Sprawdził:	mgr inż. Violetta Małowiejska	UAN-U.73427 / 4 / 97 ZAP/IS/0213/03			