


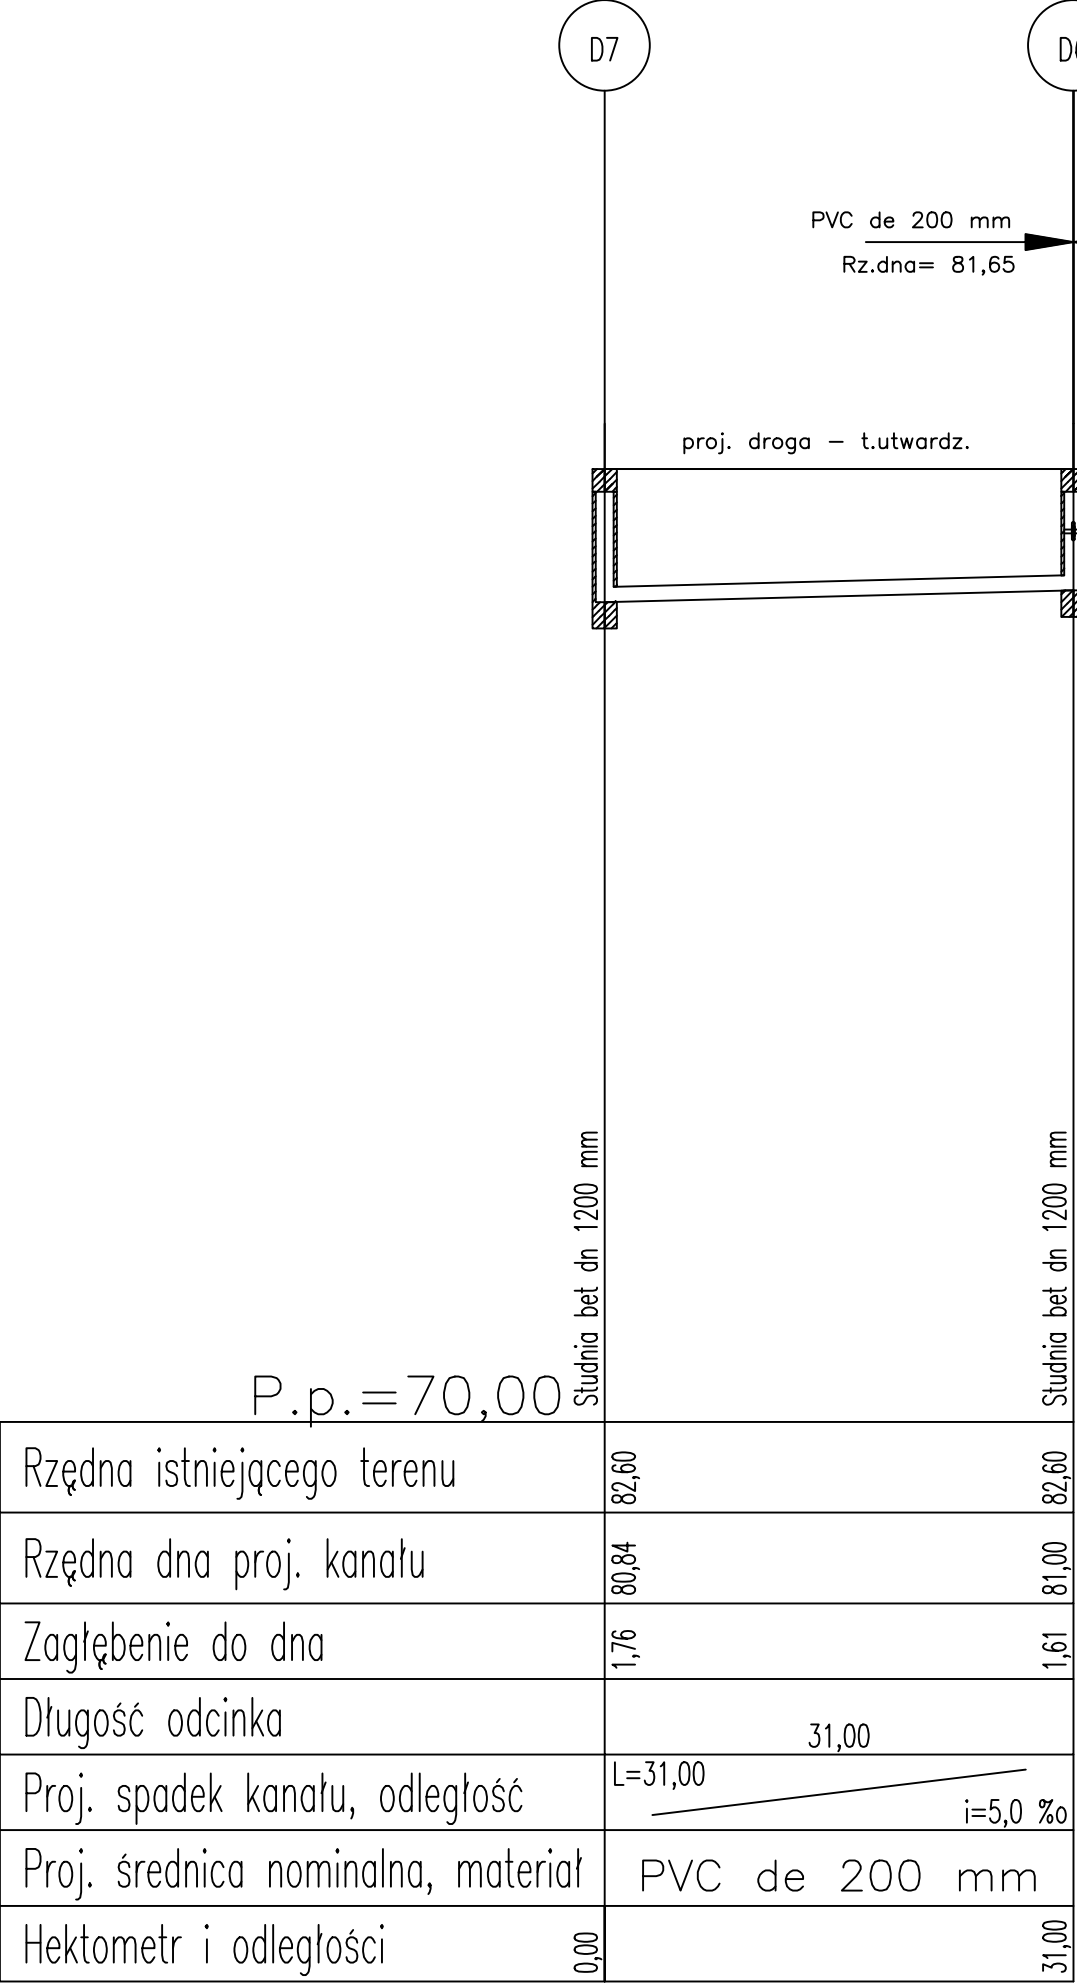

Profil podłużny sieci kanalizacji deszczowej

Skala 1:100/500

Inwestor:					
Gmina Starogard Gdański ul. Sikorskiego 9; 83-200 Starogard Gdański					
Jednostka projektowa:					
"RAAS" Usługi Projektowe Robert Sierputowski ul. Jagoszewskiego 10A/2 ; 75-447 Koszalin					
Temat opracowania:					
Przebudowa drogi gminnej w m. Owidz Budowa sieci kanalizacji deszczowej					
Branża: Sanitarna		Tytuł rysunku: PROFIL PODŁUŻNY SIECI KANALIZACJI DESZCZOWEJ			
Stanowisko	Imię i nazwisko	Nr upraw.	Podpis:	Skala:	Nr rys.
Projektant:	mgr inż. Robert Sierputowski	ZAP/0113/POWS/11 ZAP/IS/0154/11		1:100/500	6
Sprawdził:	mgr inż. Violetta Małowiejska	UAN-U.73427 / 4 / 97 ZAP/IS/0213/03		Nr umowy:	Data:
					09.2014 r.