

TERNOMODERNIZACJA
BUDYNKU
WEDŁUG ODDZIELNEGO
OPRACOWANIA

INWESTOR:

Gmina Starogard
ul. Sikorskiego 9
83-200 Starogard
Gdański

PROJEKT:

Przebudowa z rozbudową
przedszkola
w Kokoszkowach
KOKOSZKOWY 83-207
UL. SZKOŁNA 22
Dz. nr 53.

FAZA:

INWENTARYZACJA

BRANŻA:

ARCHITEKTURA

PROJEKT ARCHITEKTONICZNY:

EPSILON PROJEKT SP. Z O.O.
83-000 Pruszcz Gdański
ul. Włda Stwosza 9/A
www.epsilon-projekt.pl
tel. (58) 742 59 05, fax. (58) 58 000 66

PROJEKTANT:

mgr inż. arch. ALINA SZYMAŃSKA
upr.nr. PO/KK/356/2010
w spec. architektonicznej

OPRACOWAŁ:

mgr inż. arch. ALEKSANDRA SUCHANEK

SPRAWDZAJĄCY:

mgr inż. arch. MAREK ŁASKOWSKI
upr.nr. PO/KK/181/2007
w spec. architektonicznej

Tytuł rysunku:

ELEWACJE
WSCHODNIA I ZACHODNIA
- INWENTARYZACJA

Data:

12.06.2015


Skala:

1:100


Nr rys. /temat:

KOK.07/100

ELEWACJA ZACHODNIA

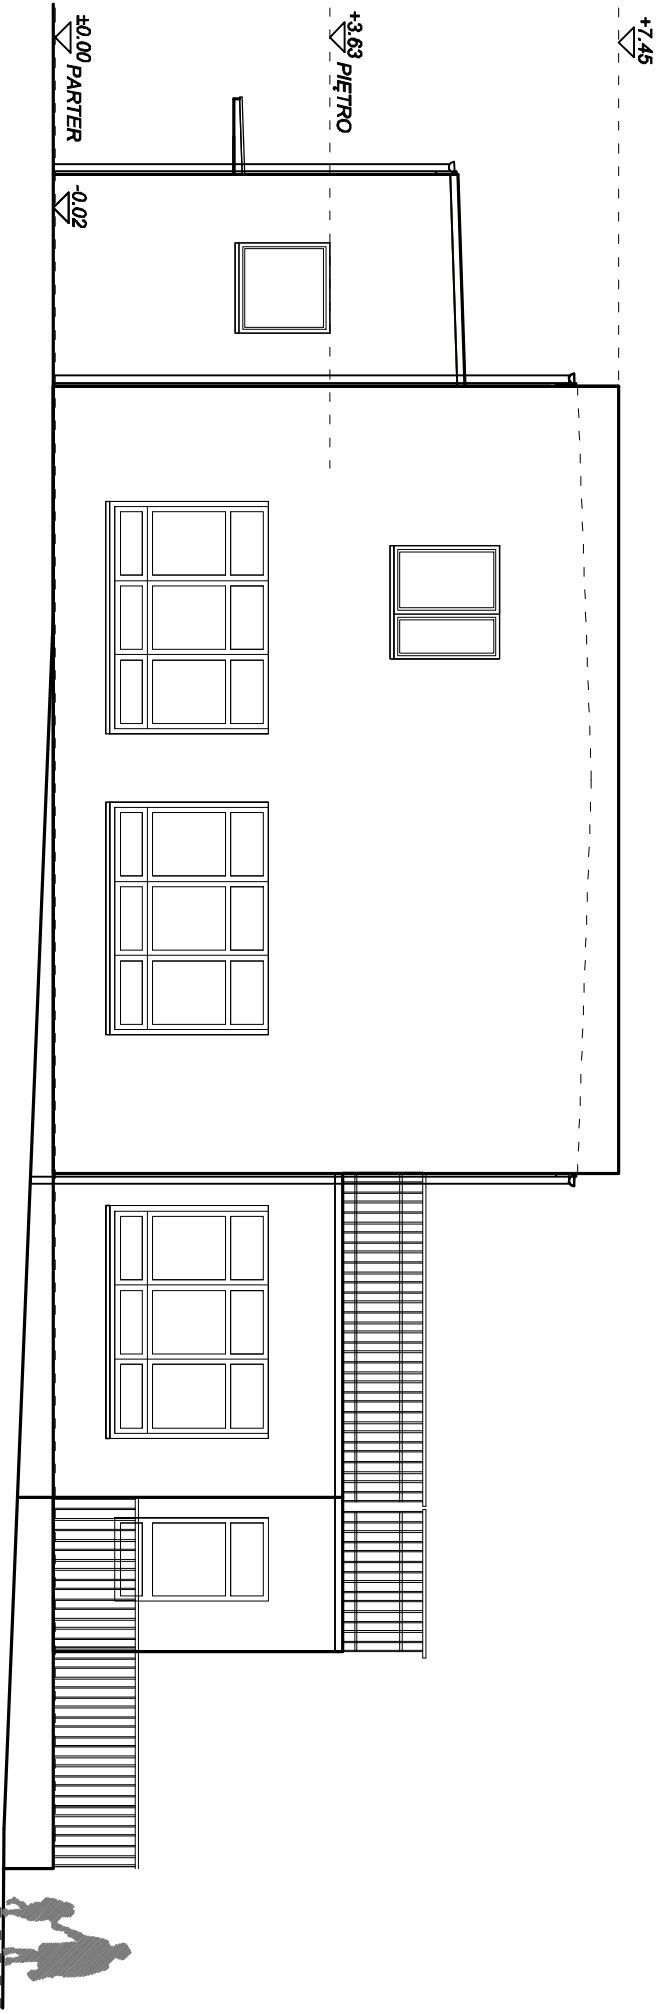

ELEWACJA WSCHODNIA

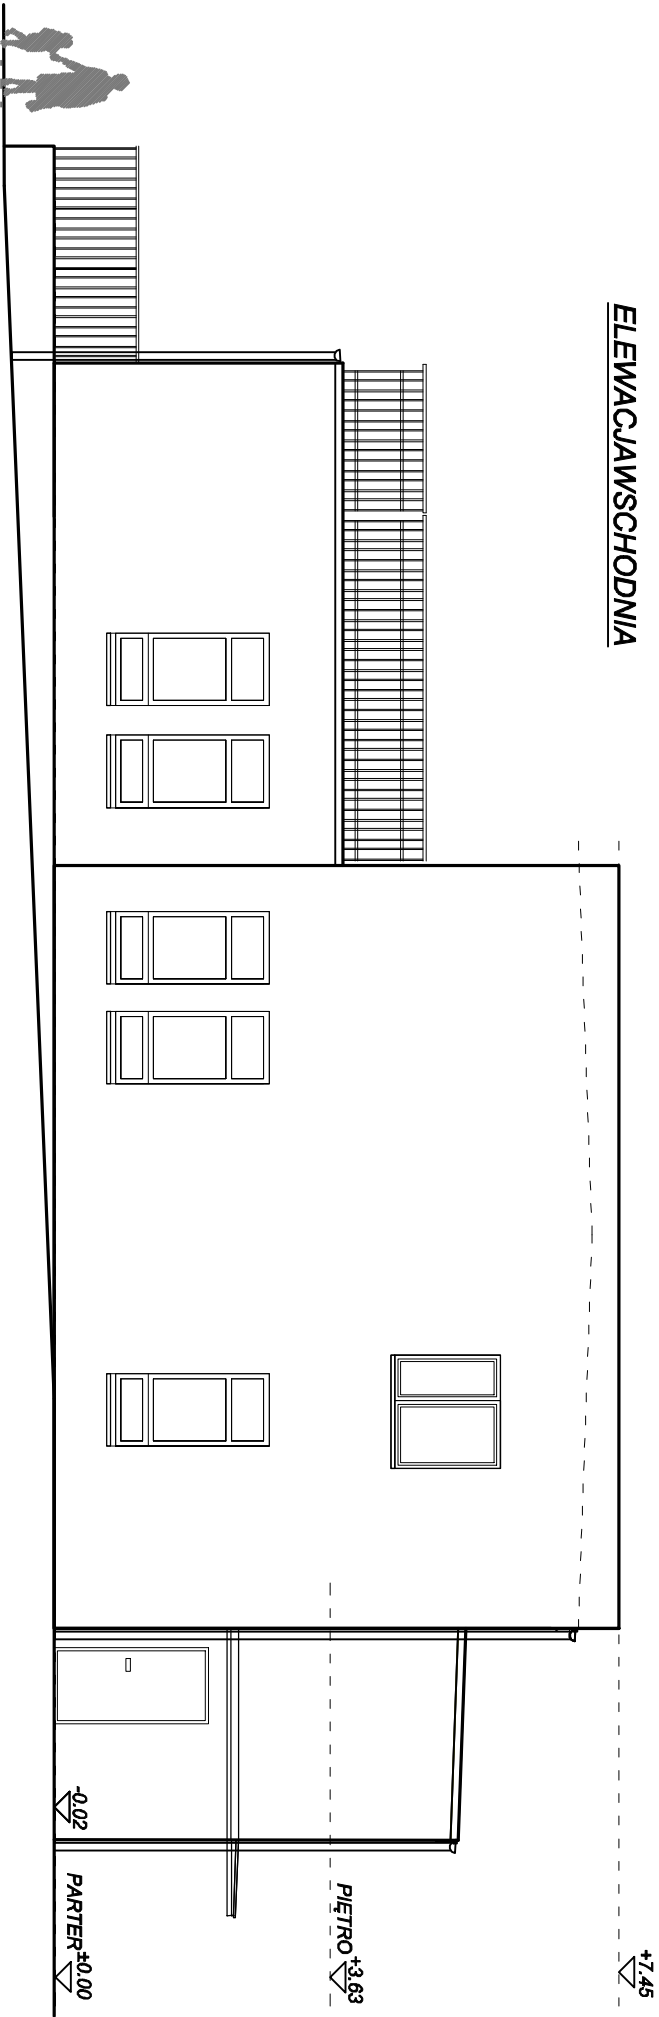

POMOC TECHNICZNA
NACZELNA SZKOŁA SZTUKI

UNIA EUROPEJSKA
EUROPEJSKI FUNDUSZ
ROZWOJU REGIONALNEGO

