



**TERMO-MODERNIZACJA  
BUDYNKU  
WEDŁUG ODDZIELNEGO  
OPRACOWANIA**

Gmina Starogard  
ul. Sikorskiego 9  
83-200 Starogard  
Cadański

## Przebudowa z rozbudową przedszkola w Kokoszkowach

KOKOSZKOWY 83  
UL. SZKOLNA 2  
DZ. nr 53.

INWENTARYZACJA

ARCHITETTURA

**EPSILON PROJEKT SP. Z O.O.**  
00-000 Warszawa, 00-000

tel. (58) 742 59 05, fax. (58) 58 000 66

---

**w spec. architektonicznej**

mgr inż. arch. JOANNA PALCZEWSKA  
mgr inż. arch. ALEKSANDRA SUCHANEK


mgr inż. arch. MAREK LASKOWSKI  
upr.nr PO/KK/181/2007  
w spec. architektonicznej

**RZUT PARTERU  
- INWENTARYZACJI**

DATA:

17.00.00.00

KOK.03/00

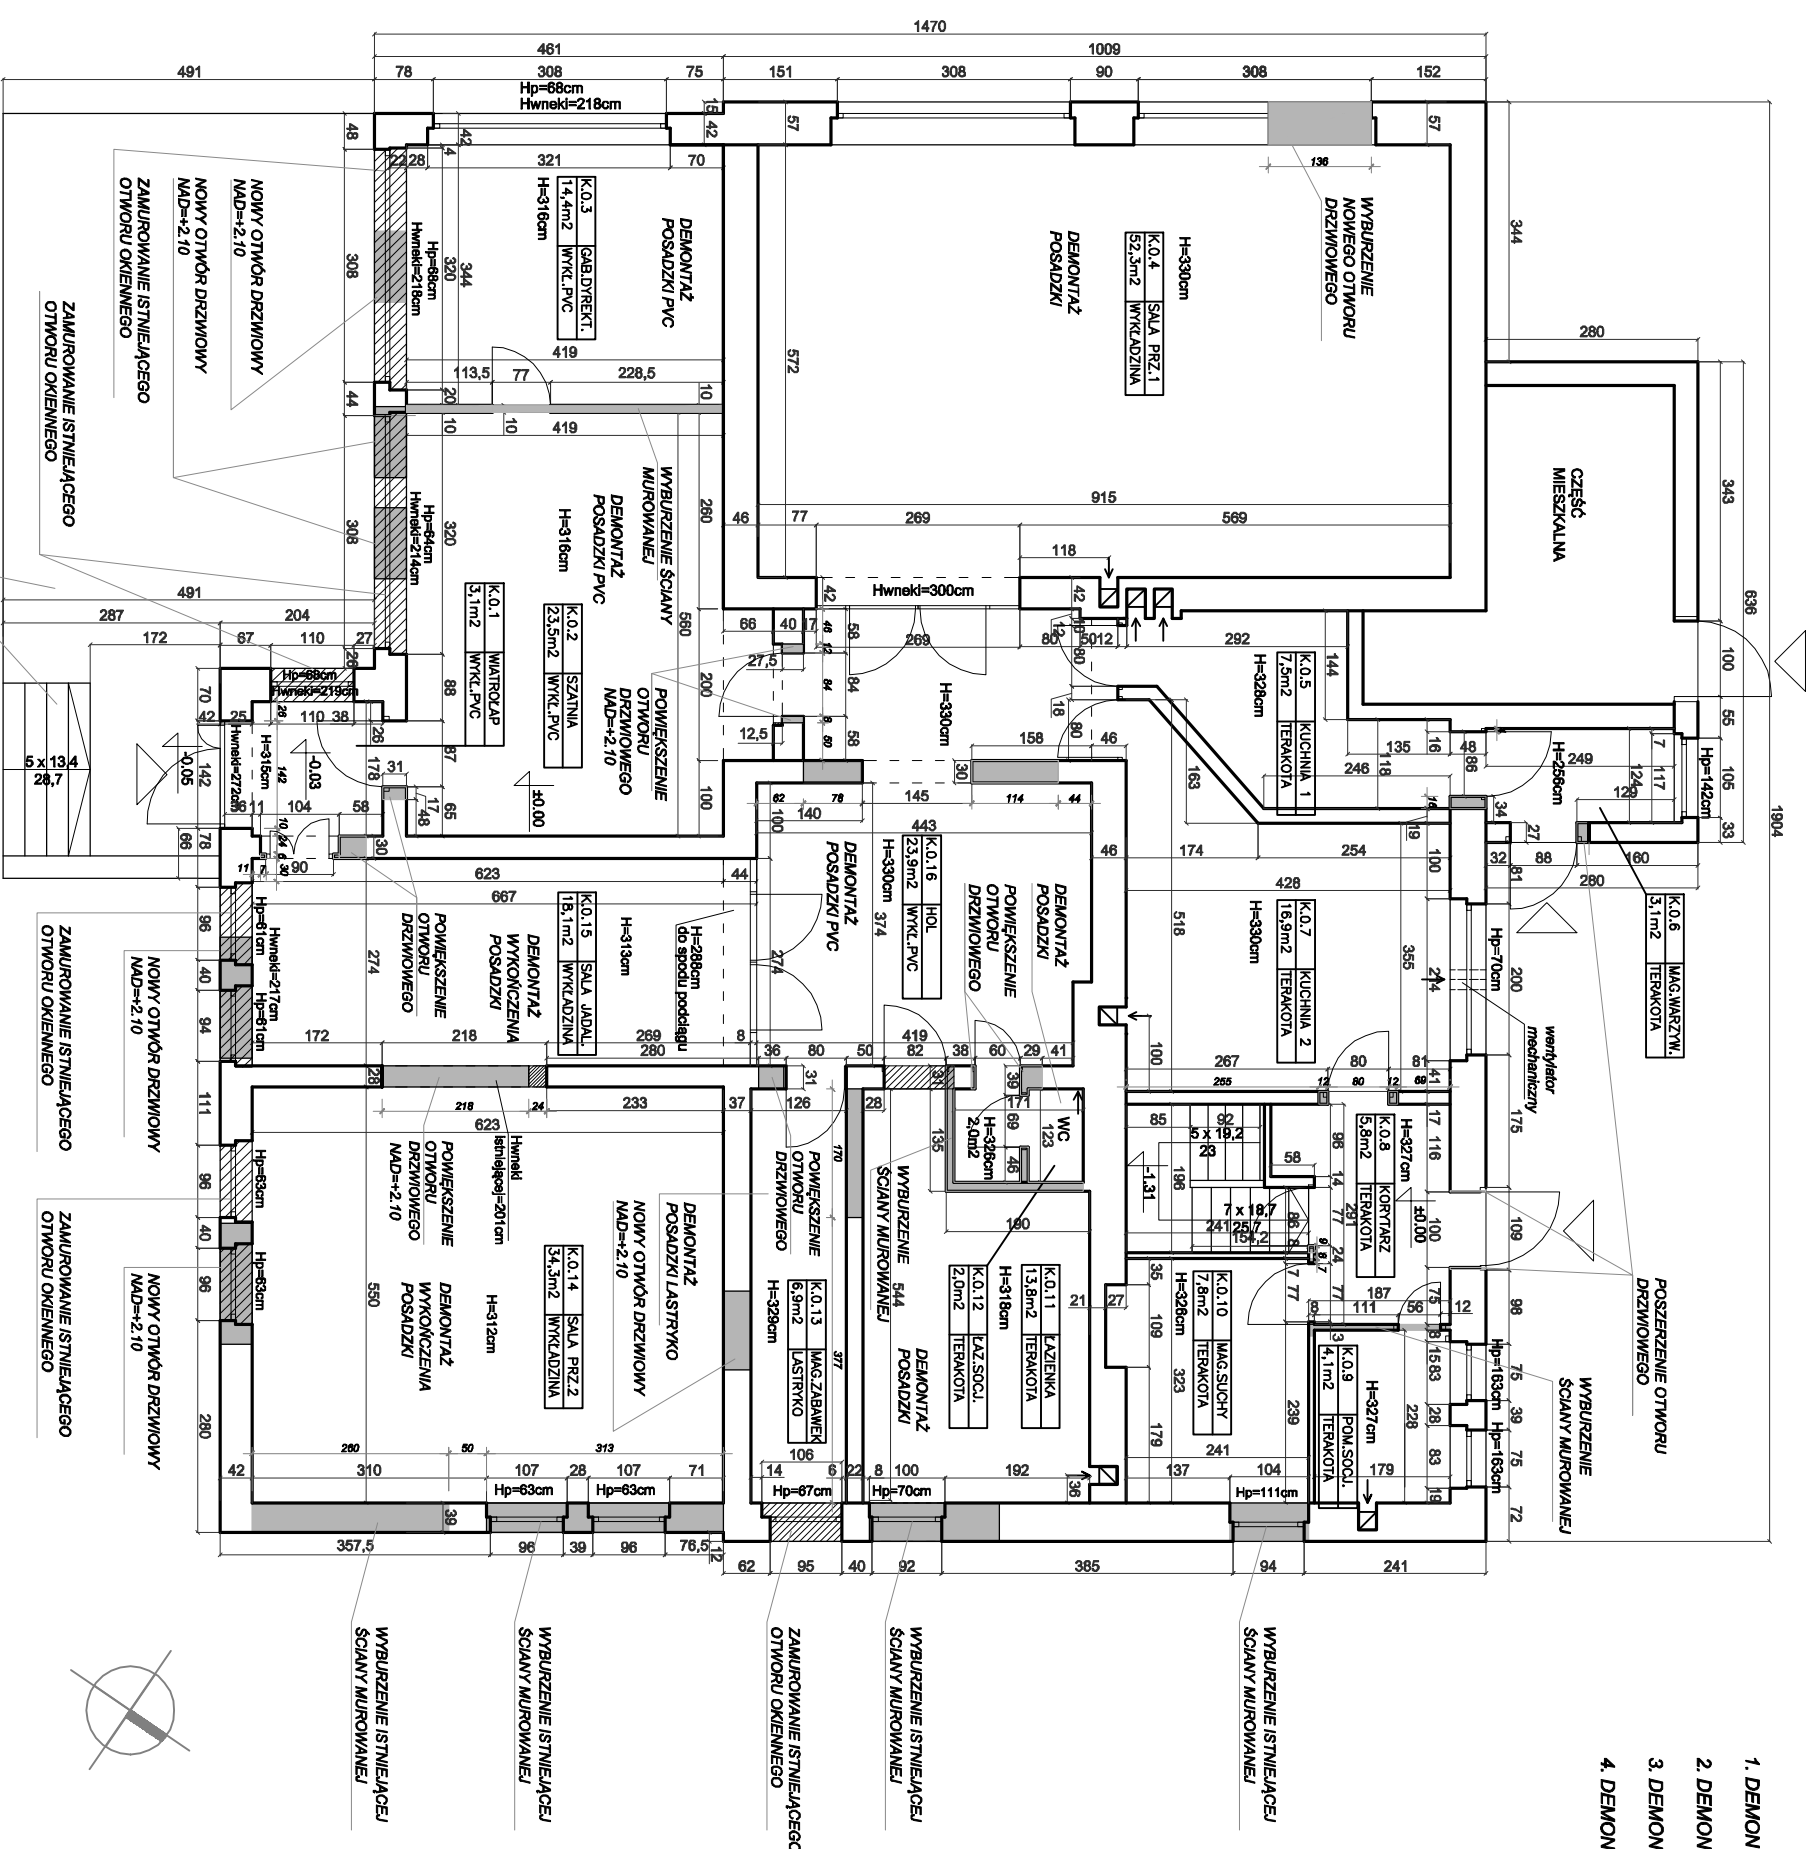

- |  | ELEMENTY DO WYBURZENIA | ELEMENTY DOMUROWANE |
|--|------------------------|---------------------|
| 1. DEMONTAŻ CAŁEJ STOLARKI OKIENNEJ              |                        |                     |
| 2. DEMONTAŻ CAŁEJ STOLARKI DRZWIOWEJ ZEWNĘTRZNEJ |                        |                     |
| 3. DEMONTAŻ CAŁEGO POSZYCIA DACHU                |                        |                     |
| 4. DEMONTAŻ CAŁEGO OPIERZENIA I ORYNOWANIA       |                        |                     |

ZESTAWIENIE POWERZCHNI	
POW.	POM.
K0.1	3,1m²
K0.2	23,5m²
K0.3	14,4m²
K0.4	52,3m²
K0.5	7,5m²
K0.6	3,1m²
K0.7	16,9m²
K0.8	5,8m²
K0.9	4,1m²
K0.10	7,8m²
K0.11	13,8m²
K0.12	2,0m²
K0.13	6,9m²
K0.14	34,3m²
K0.15	18,1m²
K0.16	23,9m²
RAZEM	237,5m²

POW.ZAB. 363,8m



**POMOC TECHNICZNA**  
NARODOWA STRATEGIA SPÓJNOŚCI



**UNIA EUROPEJSKA/  
EUROPEJSKI FUNDUSZ  
ROZWOJU REGIONALNEGO**

DATA:

17.00.00.00

KOK.03/00