



**TERMODERYZACJA
BUDYNKU
WEDŁUG ODDZIELNEGO
OPRACOWANIA**

INVESTOR:

Gmina Starogard
ul. Sikorskiego 9
83-200 Starogard
Gdański

PROJEKT

Przebudowa z rozbudową przedszkola w Kokoszkowach

KOKOSZKOWY 83-20
UL. SZKOLNA 22
DZ. nr 53.

FAZA

INWENTARYZACJA

BRANŻA:

ARCHITETTURA

PROJEKT ARCHITEKTONICZNY;

EPSILON PROJEKT SP. Z O.O.
83-000 Puszcz Gdański
ul. Włła stwosza 9A
www.epsilon-projekt.pl
tel. (58) 742 59 05, fax. (58) 58 000 66

PROJEKTANT

mgr inż. arch. ALINA SZYMAŃSKA
upr.nr PO/KK/356/2010
w spec. architektonicznej

OPRACOWAŁA:

mgr inż. arch. JOANNA PALCZEWSKA

SPRAWDZAJĄCY:

mgr inż. arch. MAREK LASKOWSKI
upr.nr PO/KK/181/2007
w spec. architektonicznej


TYTUŁ RYSUNKU

**RZUT PARTERU
- INWENTARYZACJA**

| |
|-------|
| DATA: |
|-------|

| | |
|------------|-------|
| 12.06.2015 | 1:100 |
|------------|-------|

NR RYS. /REWIZJA:

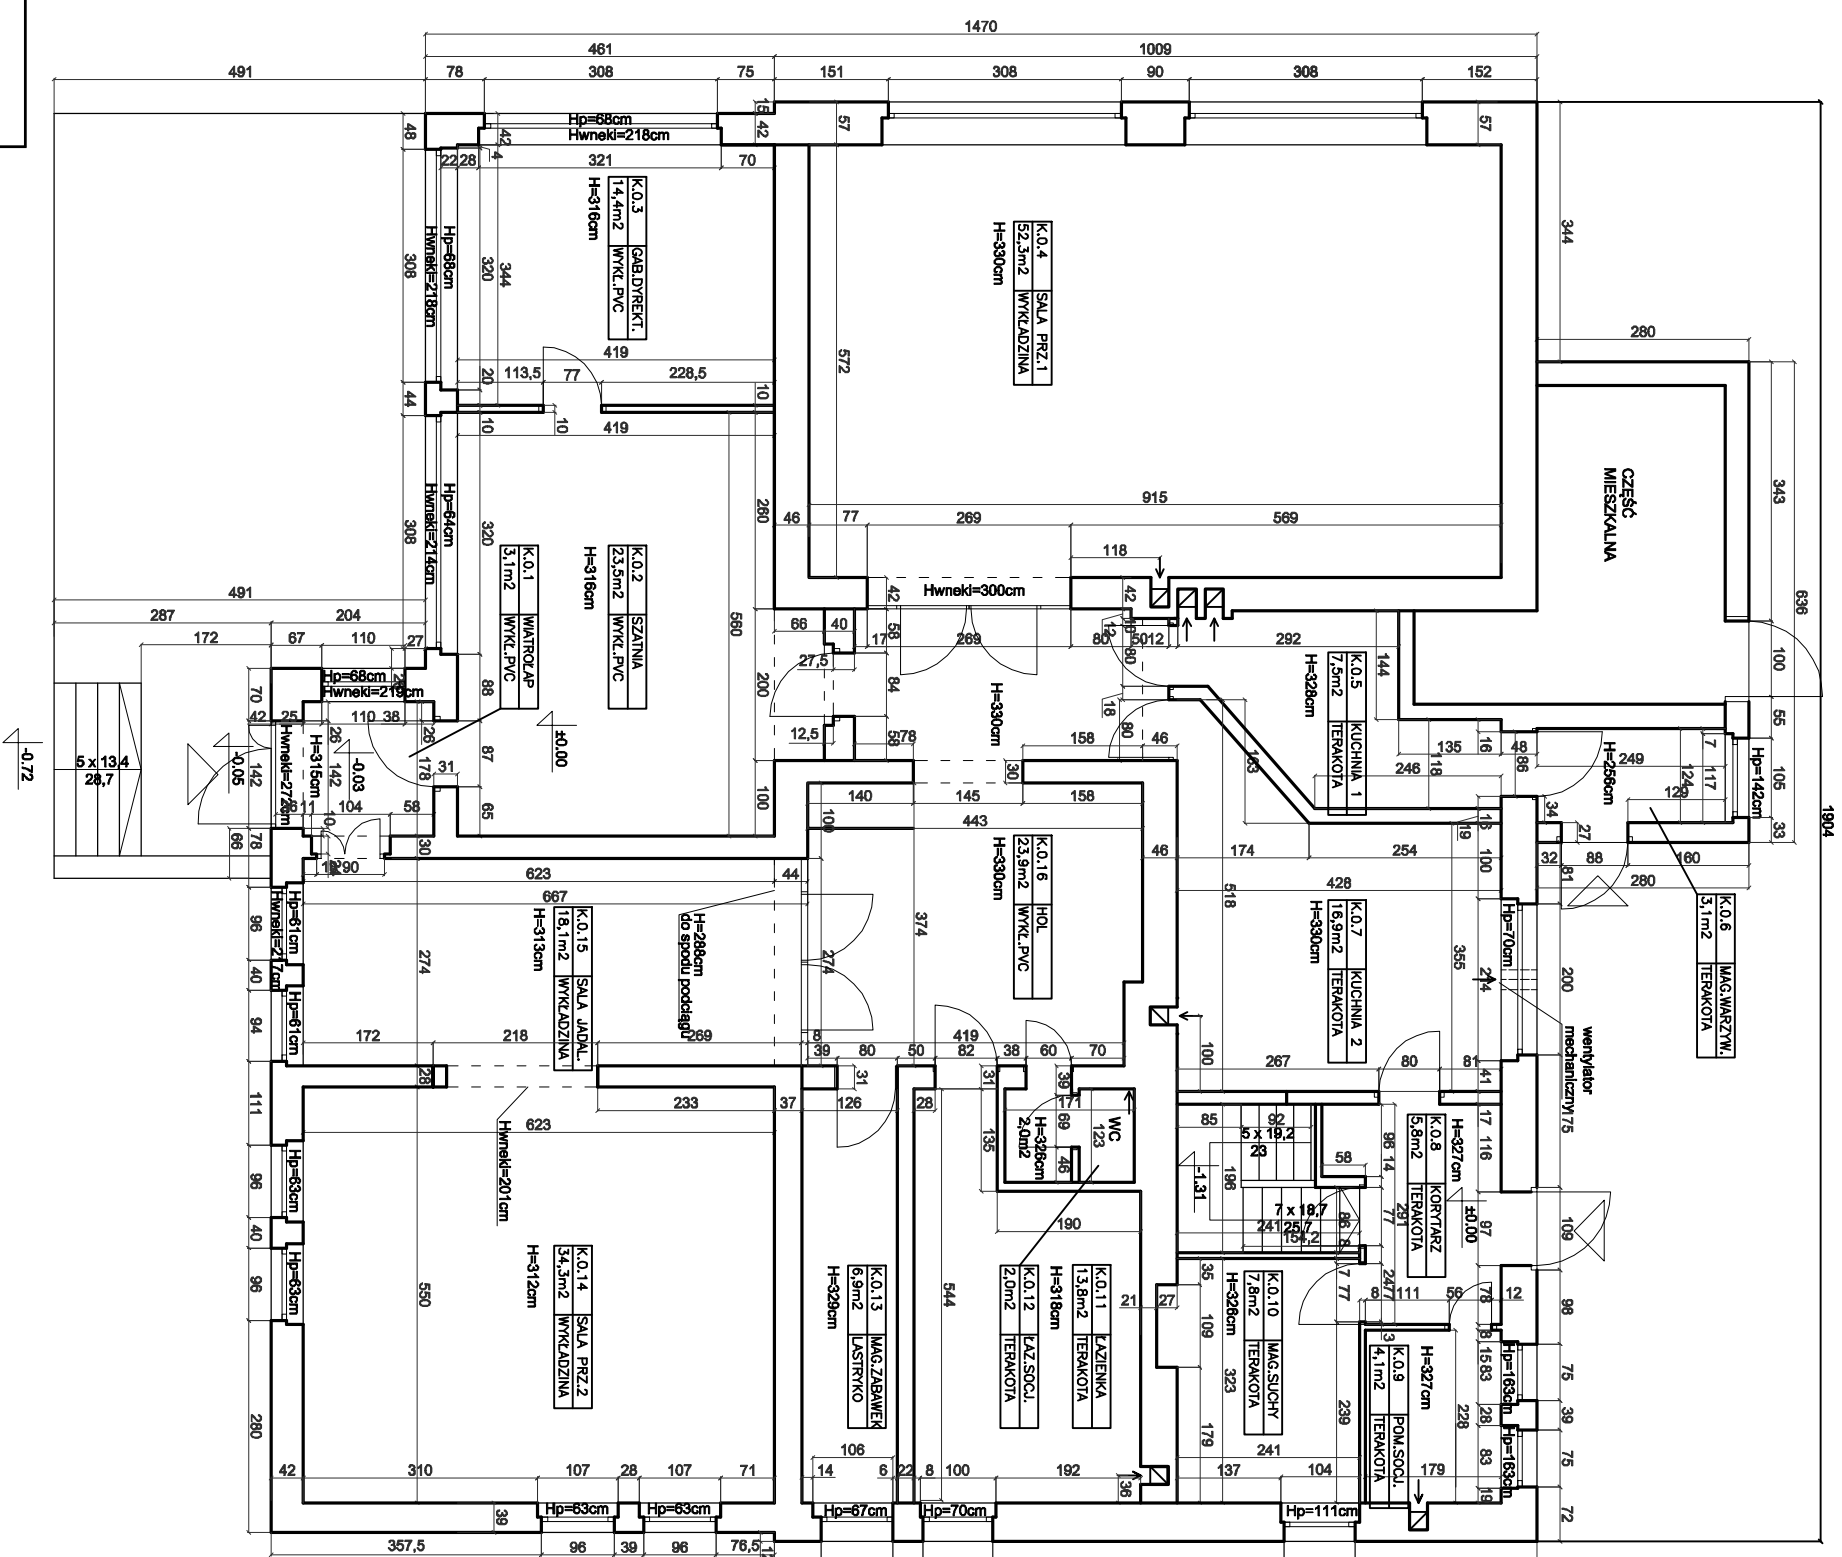

| ZESTAWIENIE POWERZCHNI | |
|------------------------|---------------------|
| POW. | POM. |
| K0.1 | 3,1m ² |
| K0.2 | 23,5m ² |
| K0.3 | 14,4m ² |
| K0.4 | 52,3m ² |
| K0.5 | 7,5m ² |
| K0.6 | 3,1m ² |
| K0.7 | 16,9m ² |
| K0.8 | 5,8m ² |
| K0.9 | 4,1m ² |
| K0.10 | 7,8m ² |
| K0.11 | 13,8m ² |
| K0.12 | 2,0m ² |
| K0.13 | 6,9m ² |
| K0.14 | 34,3m ² |
| K0.15 | 18,1m ² |
| K0.16 | 23,9m ² |
| RAZEM | 237,5m ² |

POW.ZAB. 363,8m²

POMOC TECHNICZNA
NARODOWA STRATEGIA SPÓJNOŚCI



UNIA EUROPEJSKA
EUROPEJSKI FUNDUSZ