



**TERMO-MODERNIZACJA
BUDYNKU
WEDŁUG ODDZIELNEGO
OPRACOWANIA**

INVESTOR:

**Gmina Starogard
ul. Sikorskiego 9
83-200 Starogard
Gdański**

PROJEKT:

**Przebudowa z rozbudową
przedszkola
w Kokoszkowach**

KOKOSZKOWY 83-207
UL. SZKOŁNA 22
Dz. nr 53.

FAZA:

INWENTARYZACJA

BRANŽA:

ARCHITEKTURA

PROJEKT ARCHITEKTONICZNY:

EPSILON PROJEKT SP. Z O.O.
83-000 Pruszcz Gdański
ul. Włita słowicza 9A
www.epsilon-projekt.pl
tel. (58) 742 59 05, fax. (58) 58 000 66

PROJEKTANT:

mgr inż. arch. ALINA SZYMAŃSKA
upr.nr PO/KK/356/2010
w spec. architektonicznej

OPRACOWAL:

SPRAWDZAJĄCY:

mgr inż. arch. MAREK LASKOWSKI
upr.nr PO/KK/181/2007
w spec. architektonicznej


TYTUL RYSUNKU:

RZUT DACHU - INWENTARYZACJA



1. DEMONTAŻ CAŁEGO POSZYCIA DACHU

2. DEMONTAŻ CAŁEGO OPIERZENIA I ORYGNOWANIA, RYNNY, RURY SPUSTOWE

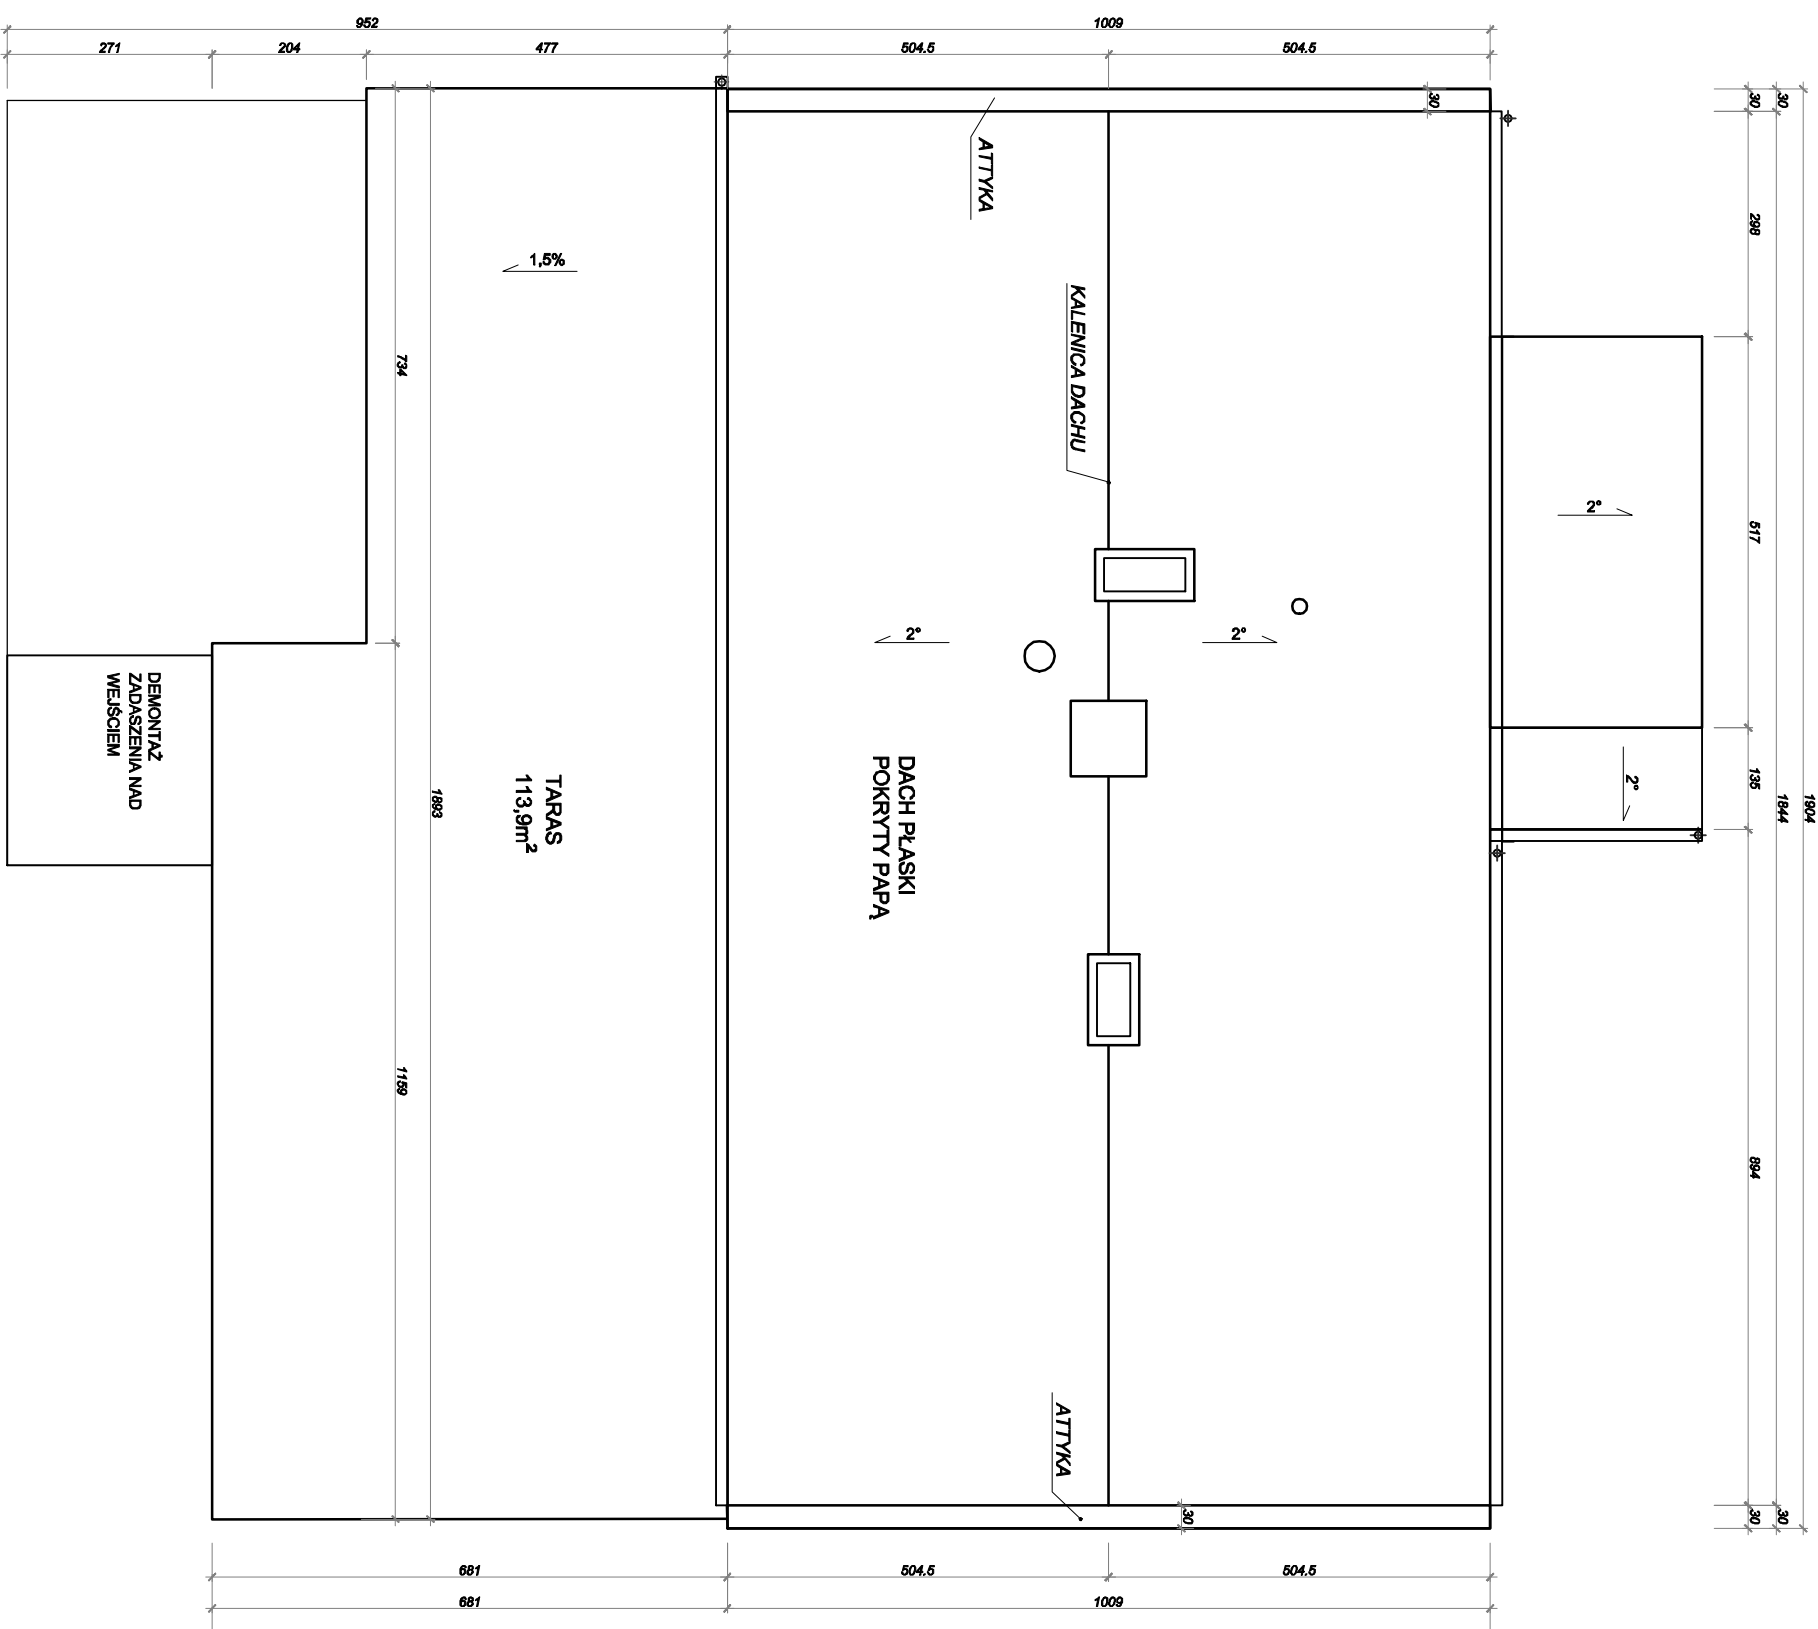

POMOC TECHNICZNA
NARODOWA STRATEGIA SPÓJNOŚCI

UNIA EUROPEJSKA
EUROPEJSKI FUNDUSZ
ROZWOJU REGIONALNEGO



DATA:

12.06.2015

SKALA:

NR RYS. /REWIZJA:

KOK.05/00