

INWESTOR:

Gmina Starogard
ul. Sikorskiego 9
83-200 Starogard Gdański

PROJEKT:

Przebudowa z rozbudową
przedszkola
w Kokoszkowach

KOKOSZKOWY 83-207
UL. SZKOŁNA 22
Dz. nr 57

FAZA:

PROJEKT
BUDOWLANO–WYKONAWCZY

BRANŻA:

INSTALACJE SAN.

PROJEKT ARCHITEKTONICZNY:

EPSILON PROJEKT SP. Z O.O.
83-000 Pruszcz Gdański
ul. Miła siwosza 9A
www.epsilon-projekt.pl
tel. (58) 742 59 05, fax. (58) 58 000 66

PROJEKTANT:

mgr inż. Krzysztof Kokoszczynski
upr.nr POM/0050/P005/12
w spec. instalacje sanitarne

OPRACOWAŁ:

SPRAWDZAJĄCY:

mgr inż. Aleksander Borowski
upr.nr POM/0214/PW05/2014
w spec. instalacje sanitarne

Tytuł rysunku:

Profil zewn. instalacji
kanalizacji deszczowej

Data:

12.06.2015

Skala:


1:100

Nr rys. /rewizja:

KOK.I.S.PZT.KD.01/00



POMOC TECHNICZNA
NARODOWA STRATEGIA SPÓJNOŚCI

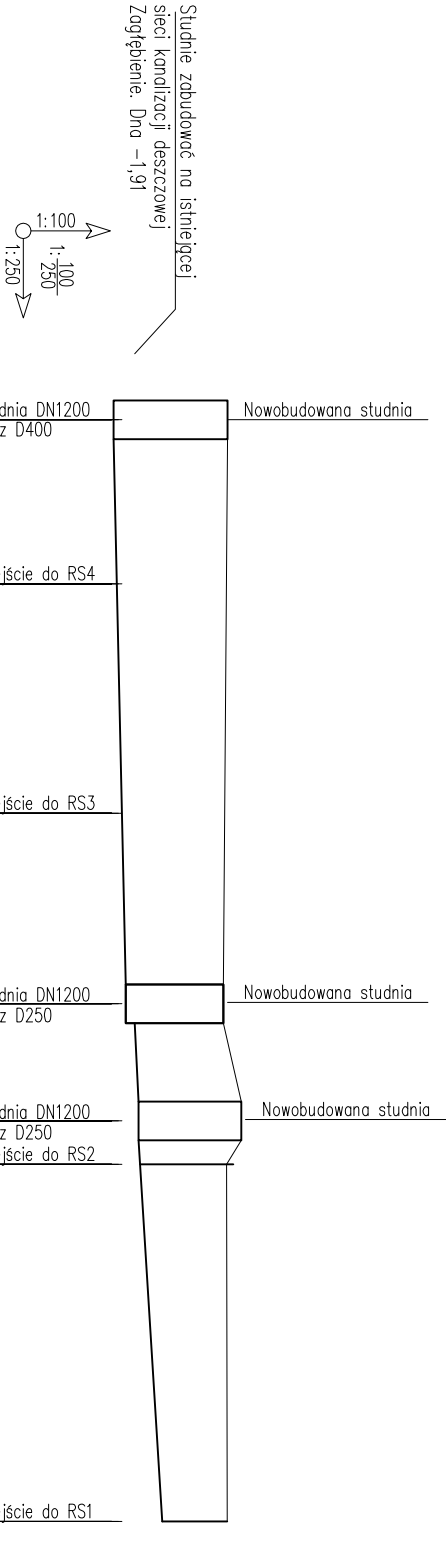

RZĘDNA TERENU [m]	97.70	97.60	97.80	97.60	98.10
RZĘDNA DNA RUROCIĄGU [m]	95.99	96.45	96.75	96.79	97.10
ZAGŁĘBIENIE [m]	1.91	1.15	1.05	0.81	1.00
MATERIAŁ/SPADEK	PVC200	PVC200	PVC160		
DŁUGOŚĆ [m]		30.90	6.20	2.30	18.90
ODLEGŁOŚĆ [m]	0.00	14.70	21.50	30.90	58.30
WĘZŁ	KD3		KD2	KD1	RS1

UWAGA

Instalację wykonać z Rur typu PVC SN8 rdzeń spieniony