



TERMO-MODERNIZACJA
BUDYNKU
WEDŁUG ODDZIELNEGO
OPRACOWANIA

INWESTOR:
Gmina Starogard Gdański
ul. Sikorskiego 9
83-200 Starogard Gdański

PROJEKT:
Przebudowa z rozbudową
przedszkola
w Kokoszkowach
KOKOSZKOWY 83-207
UL. SZKOLNA 22
Dz. nr 57

FAZA:
PROJEKT
BUDOWLANO – WYKONAWCZY

BRANŻA:
INSTALACJE SAN.

PROJEKT ARCHITEKTONICZNY:
EPSILON PROJEKT SP. Z O.O.
83-000 Pruszcz Gdański
ul. Wita Stwosza 9A
www.epsilon-projekt.pl
tel. (58) 742 59 05, fax. (58) 58 000 66

PROJEKTANT:
mgr inż. Krzysztof Kokoszczyński
upr.nr POM/0050/P00S/12
w spec. instalacje sanitarne

OPRACOWAŁ:


SPRAWDZAJĄCY:
mgr inż. Aleksander Borowski
upr.nr POM/0214/PWOS/2014
w spec. instalacje sanitarne

Tytuł rysunku:
Profil przyłącza
instalacji gazowej

DATA:
12.06.2015


SKALA:
1:100

NR RYS. /REWIZJA:
KOK.IS.PZT.IG.01/00

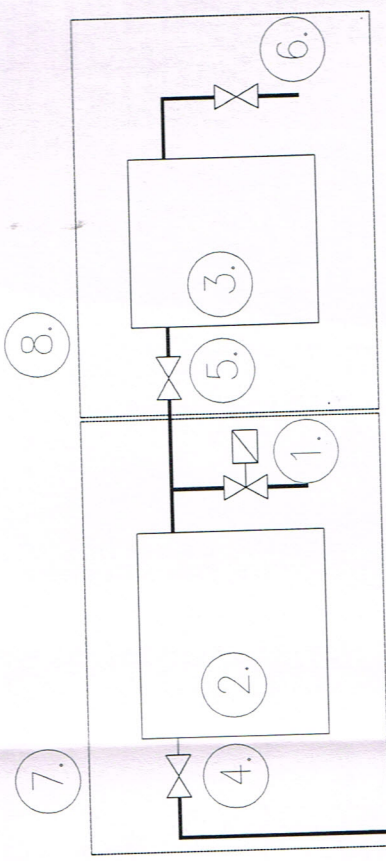

LEGENDA
Instalacja gazu ziemnego
1. Zawór MAG3 DN32 /łączony na przeciwniebieżności/ - Odejsie na kotłownię
2. Gazomierz główny- po demontażu
3. Gazomierz G2,5 /max 36kW/
4. Kurek główny - po demontażu
5. Zawór kulowy DN25
6. Zawór kulowy - po demontażu - Odejsie na Kuchnie
7. Szafka NR1
8. Szafka NR2

Schemat połączenia wg. rys. Wewnętrznej Instalacji Gazowej

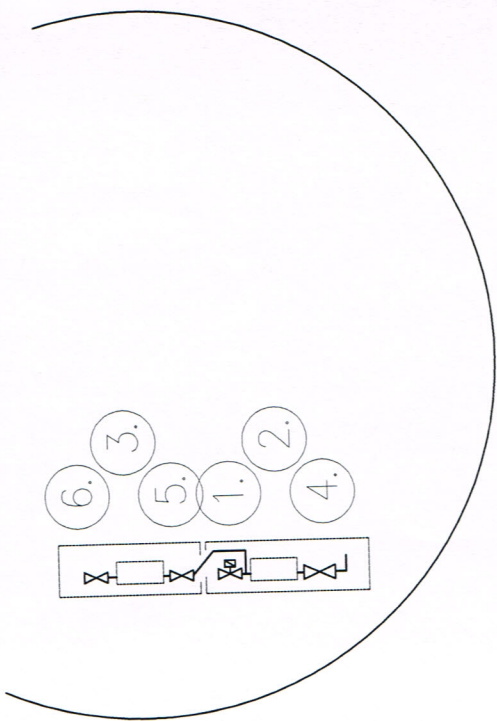

Układ pomiarowy		Układ pomiarowy		Układ pomiarowy	
Skrzynka NR1: - Licznik Główny		Skrzynka NR2: - Podlicznik na kuchnie		Skrzynka NR3: - Podlicznik na kuchnie	
Zainwentaryzować średnicę przyłącza		Zainwentaryzować średnicę przyłącza		Zainwentaryzować średnicę przyłącza	
i=0.03%		i=0.03%		i=0.03%	
31.70		31.70		31.70	
3.10		3.10		3.10	
34.80		34.80		34.80	
Układ pom.		Układ pom.		Układ pom.	
kolano		kolano		kolano	
kolano		kolano		kolano	
Układ pom.		Układ pom.		Układ pom.	
kolano		kolano		kolano	
kolano		kolano		kolano	
Układ pom.		Układ pom.		Układ pom.	
kolano		kolano			