


wieś Sumin skala 1:1000

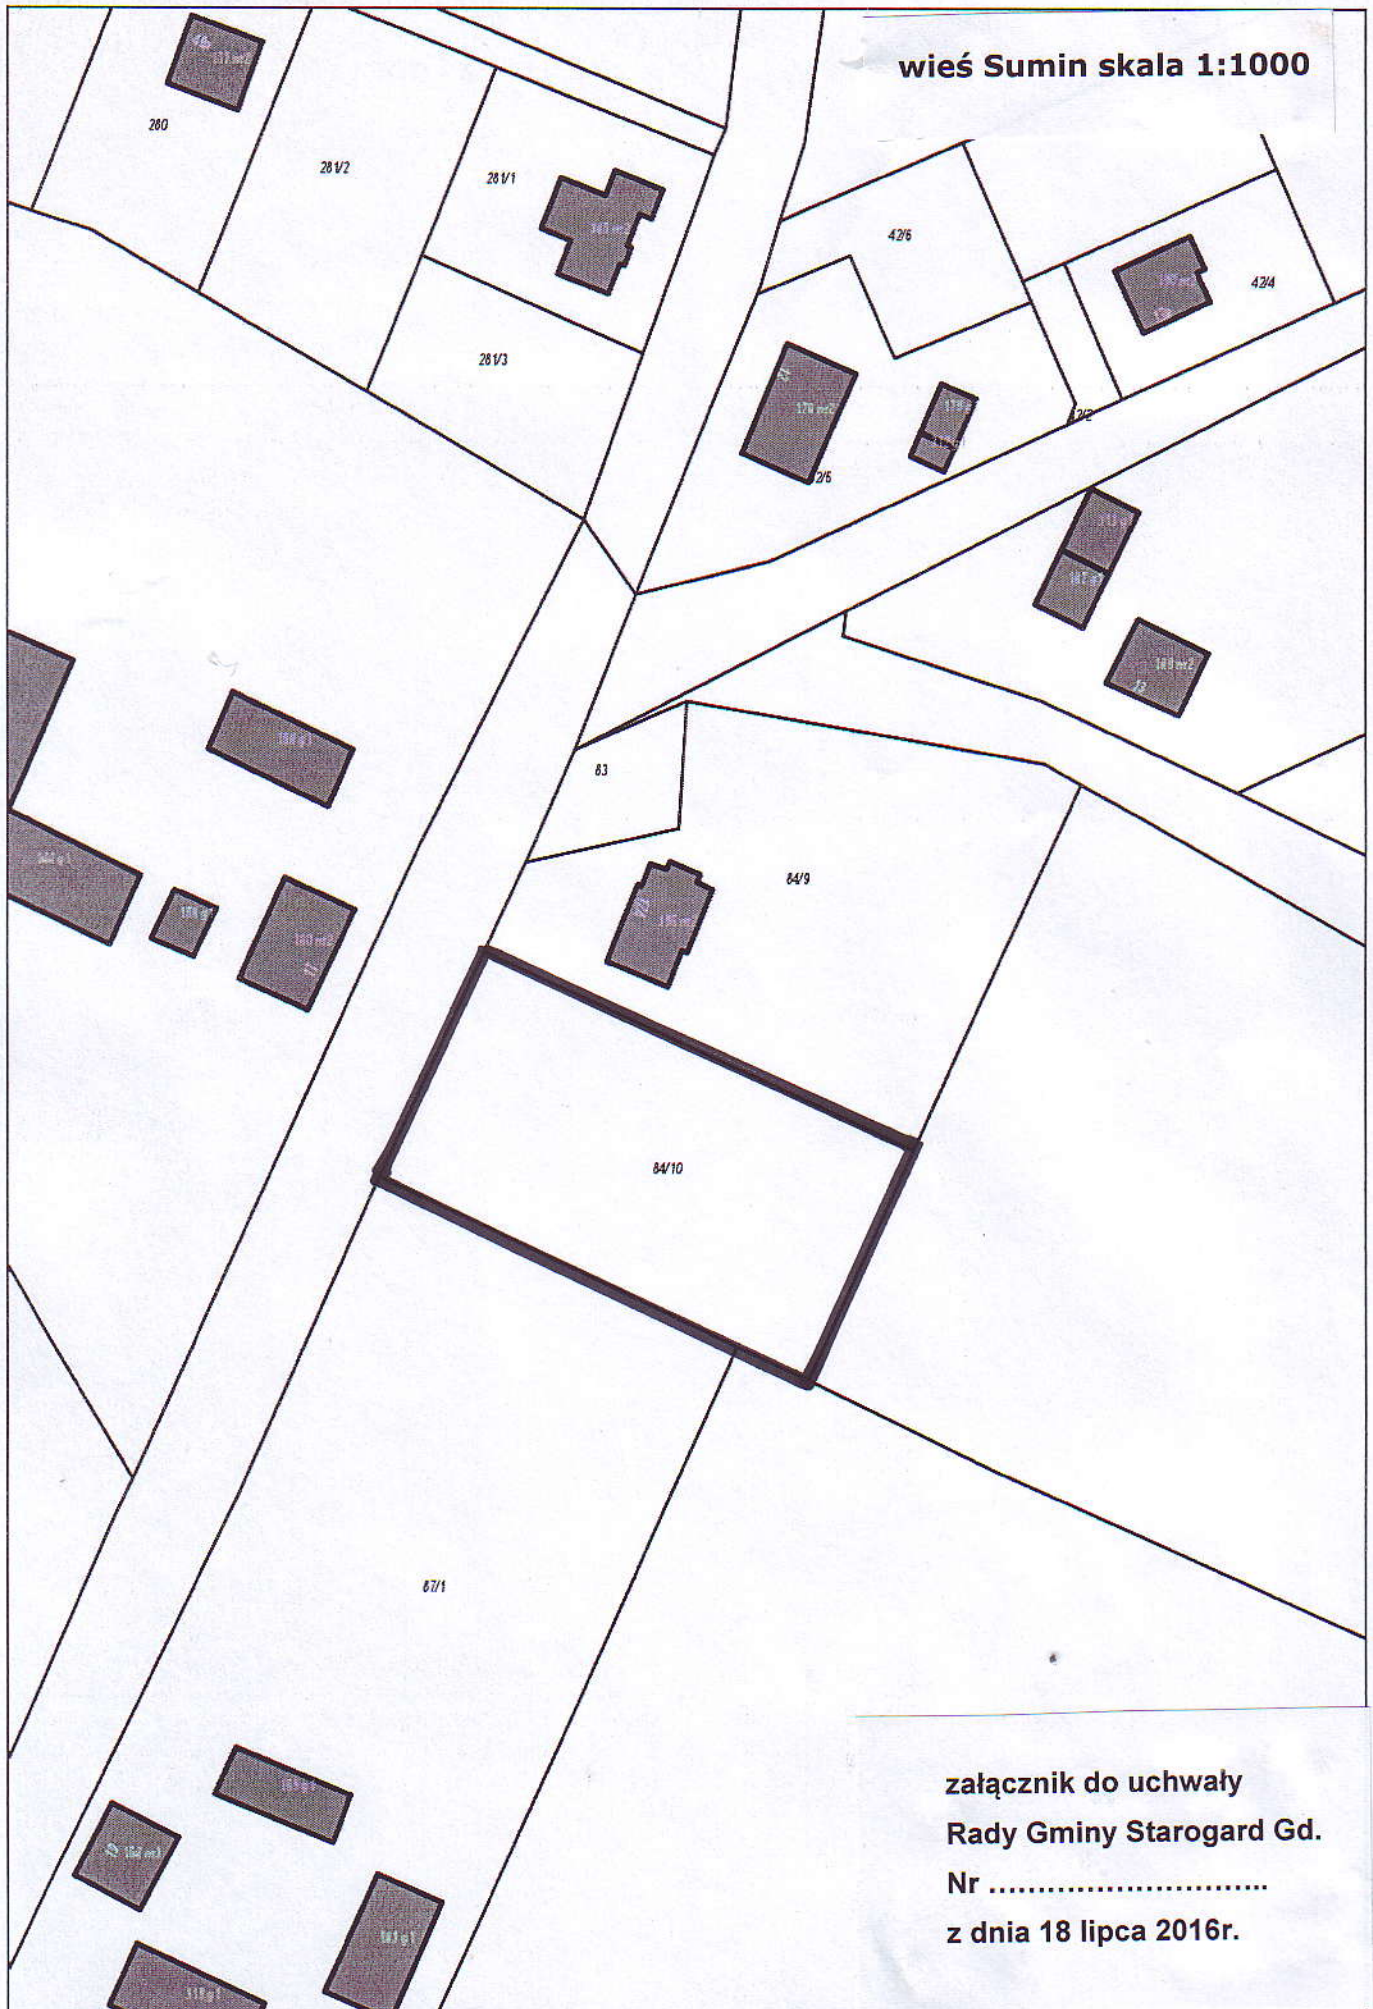

załącznik do uchwały
Rady Gminy Starogard Gd.
Nr
z dnia 18 lipca 2016r.