


Legenda:

- 1 prefabrykowany element fundamentu ogrodzenia
- 2 podsypka cementowo-piaskowa
- 3 płyta podmurówki ogrodzenia

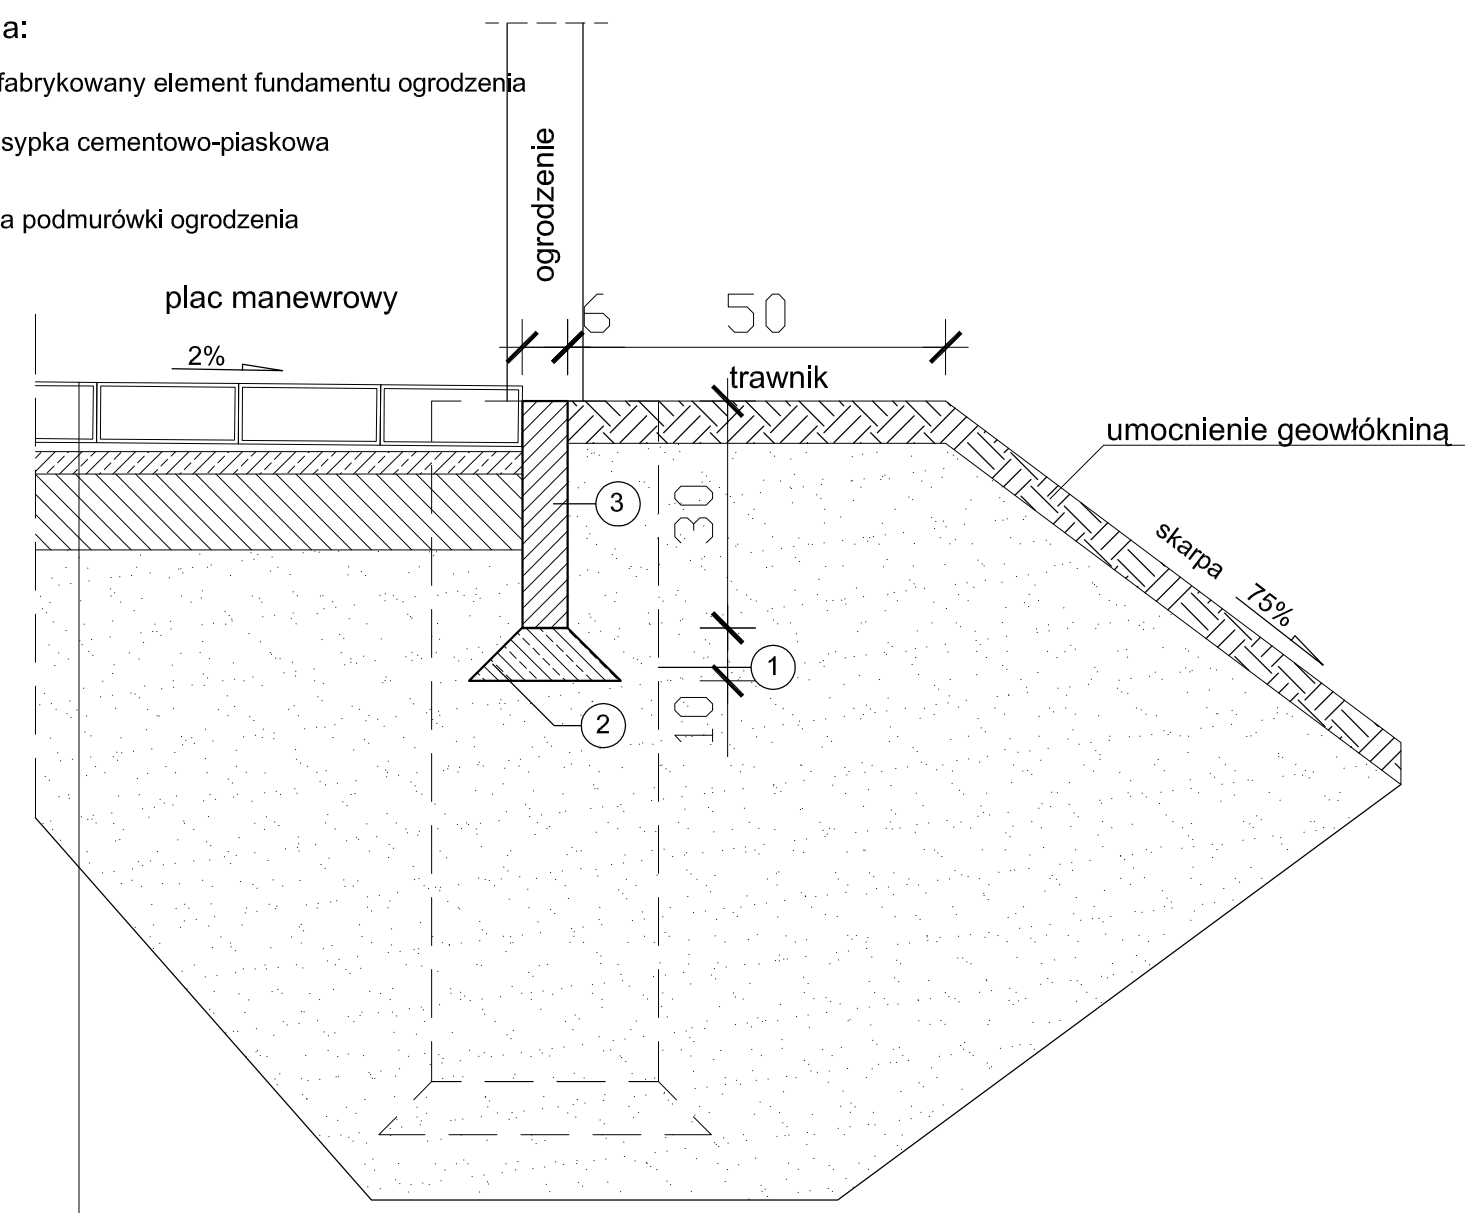

przekrój placu manewrowego

- 8 cm warstwa ścieralna z kostki brukowej betonowej
- 3 cm podsypka cementowo - piaskowa
- 15 cm podbudowa betonu C16/20
- mieszanka żwirowo-piaskowa zagęszczana warstwowo do stopnia zagęszczenia $I_s=0,95$

przekrój miejsc postojowych analogicznie jak placu manewrowego

PRACOWNIA KONSTRUKCJI BUDOWLANYCH inż. Adam Ząbek		inż. Adam Ząbek ul. Grunwaldzka 26 tel. 604-641-355	NR RYSUNKU D.6.0
INWESTOR		Gmina Starogard Gdański ul. Sikorskiego 9, 83-200 Starogard Gdański	
TEMAT		Budowa zjazdu z drogi powiatowej nr 2718 G do działki nr 132	SKALA 1:10
LOKALIZACJA		działka nr 132,135, 86 obręb Klonówka	
NAZWA RYS.		Przekrój placu manewrowego	DATA 09-2012
PROJEKTANT	b. drogowa	inż. Adam Ząbek Upr. Proj. Nr POM/0214/POOK/04	
SPRAWDZAJĄCY	b. drogowa	inż. Marcin Trzewik Upr. Proj. Nr POM/0049/POOK/05	