



Widok w kierunku drogi powiatowej

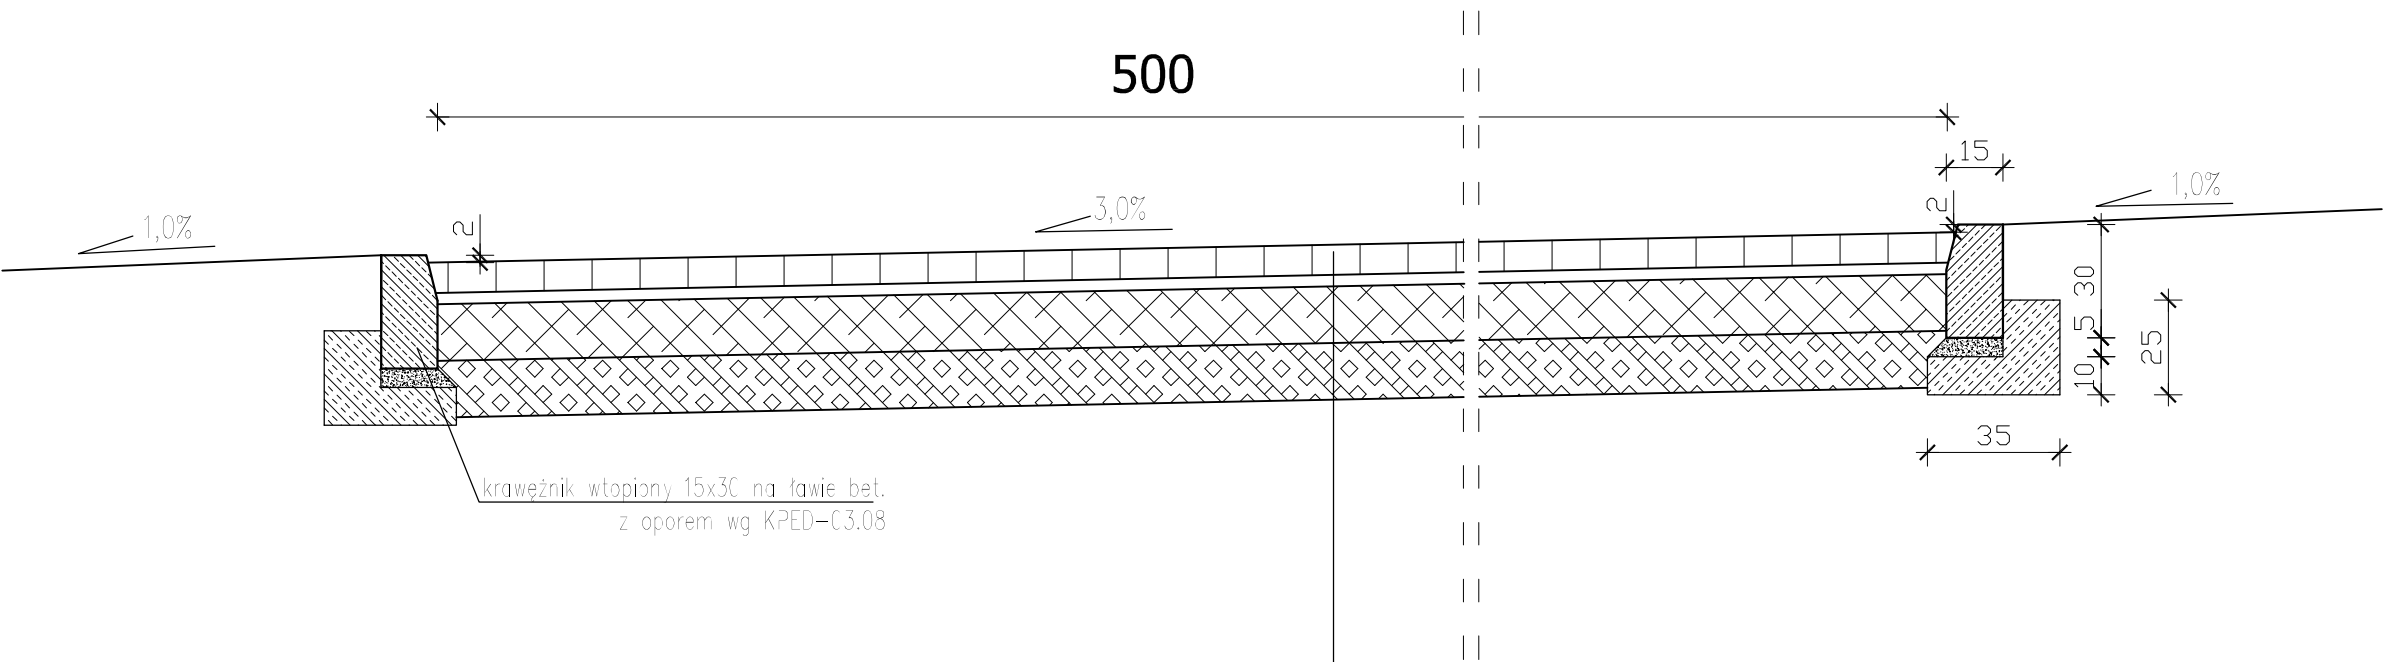

krawężnik wtopiony 15x30 na ławie bet.
z oporem wg KPED-C3.08

8 cm Nawierzchnia z kostki brukowej betonowej
5 cm Podsyпка cementowo – piaskowa
15 cm Podbudowa zasadnicza z kruszywa stabilizowanego mechanicznie]
15cm Podbudowa pomocnicza z mieszanki żwirowo–piaskowej stabilizowanej cementem Rm–2,5MPa

 PRACOWNIA KONSTRUKCJI BUDOWLANYCH inż. Adam Ząbek		inż. Adam Ząbek ul. Grunwaldzka 26 tel. 604-641-355		NR RYSUNKU D.3.0
INWESTOR		Gmina Starogard Gdański ul. Sikorskiego 9, 83-200 Starogard Gdański		
TEMAT		Budowa zjazdu z drogi powiatowej nr 2718 G do działki nr 132		SKALA 1:20
LOKALIZACJA		działka nr 132,135, 86 obręb Klonówka		
NAZWA RYS.		Przekrój normalny		DATA 09-2012
PROJEKTANT	b. drogowa	inż. Adam Ząbek Upr. Proj. Nr POM/0214/POOK/04		
SPRAWDZAJĄCY	b. drogowa	inż. Marcin Trzewik Upr. Proj. Nr POM/0049/POOK/05		