
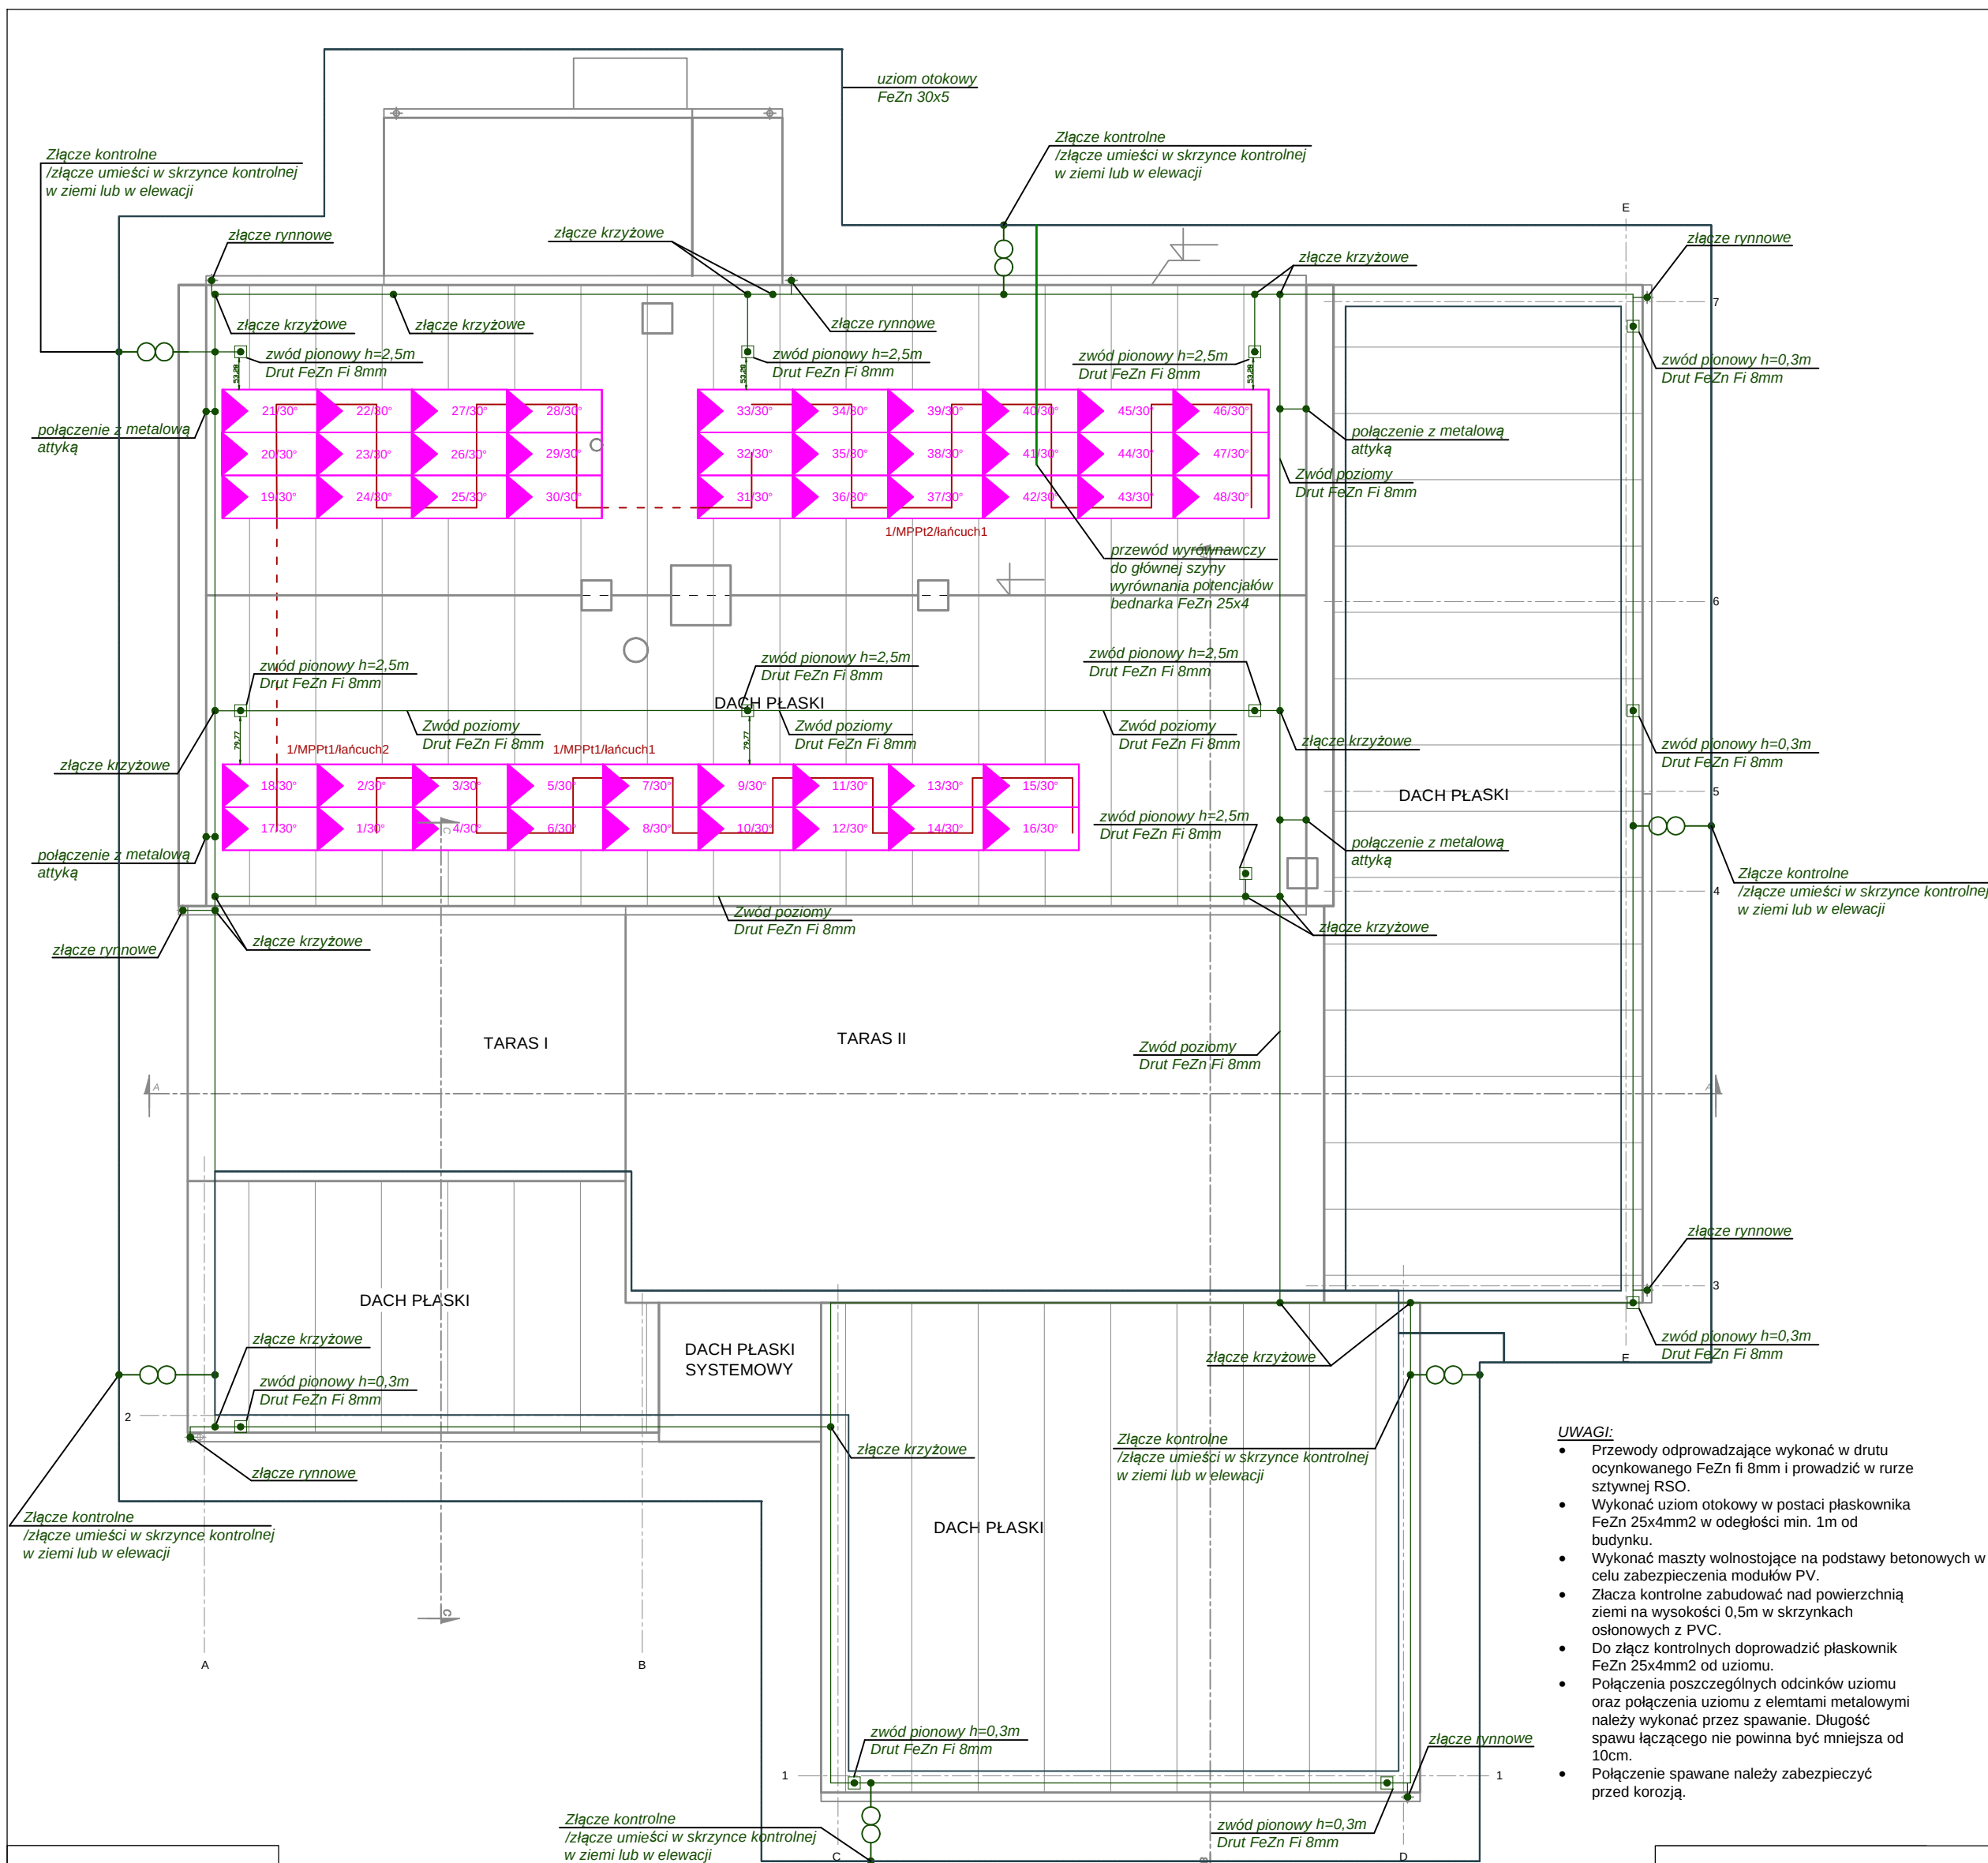


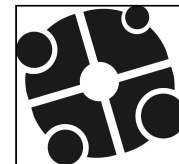

UWAGI:

- Przewody odprowadzające wykonać w drucie ocynkowanego FeZn fi 8mm i prowadzić w rurze sztywnej RSO.
- Wykonać uziom otokowy w postaci płaskownika FeZn 25x4mm2 w odległości min. 1m od budynku.
- Wykonać maszty wolnostojące na podstawy betonowych w celu zabezpieczenia modułów PV.
- Złącza kontrolne zabudować nad powierzchnią ziemi na wysokości 0,5m w skrzynkach osłoniętych z PVC.
- Do złączy kontrolnych doprowadzić płaskownik FeZn 25x4mm2 od uziomu.
- Połączenia poszczególnych odcinków uziomu oraz połączenia uziomu z elementami metalowymi należy wykonać przez spawanie. Długość spawu łączącego nie powinna być mniejsza od 10cm.
- Połączenie spawane należy zabezpieczyć przed korozją.

INWESTOR:

Gmina Starogard
ul. Sikorskiego 9
83-200 Starogard
Gdański

PROJEKT:

Termomodernizacja z instalacją ogniw
fotowoltaicznych w przedszkolu w
Kokoszkowych

KOKOSZKOWY 83-207
UL. SZKOLNA 22
Dz. nr 53.

FAZA:

PROJEKT
BUDOWLANO – WYKONAWCZY

BRANŻA:

ELEKTRYCZNA

PROJEKT ARCHITEKTONICZNY:

EPSILON PROJEKT SP. Z O.O.
83-000 Pruszcz Gdański
ul. Wita Stwosza 9A
www.epsilon-projekt.pl
tel. (58) 742 59 05, fax. (58) 58 000 66

PROJEKTANT:
mgr inż. MICHAŁ WARDYŃ
upr. nr POM/IE/0175/14
branża elektryczna

OPRACOWAŁ:
mgr inż. ALEKSANDER OSIŃSKI

SPRAWDZAJĄCY:
mgr inż. ROMAN WRÓBLEWSKI
upr. nr POM/0017/POOE/11
branża elektryczna

TYTUŁ RYSUNKU:

*Instalacja odgromowa na dachu.
Rozmieszczenie paneli
fotowoltaicznych na dachu*

DATA:
12.06.2015
SKALA:
1:100
NR RYS. /REWIZJA:
E-3

